


JUDEȚUL TIMIȘ
PRIMĂRIA MUNICIPIULUI
TIMIȘOARA


VIZAT SPRE NESCHEMAȘ RE
PROIECTANT

364 din 16-2026

Arhitect

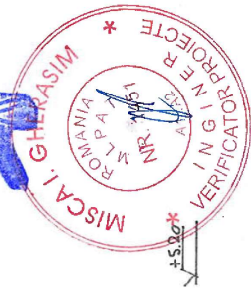

LIMITA DE PROPRIETATE

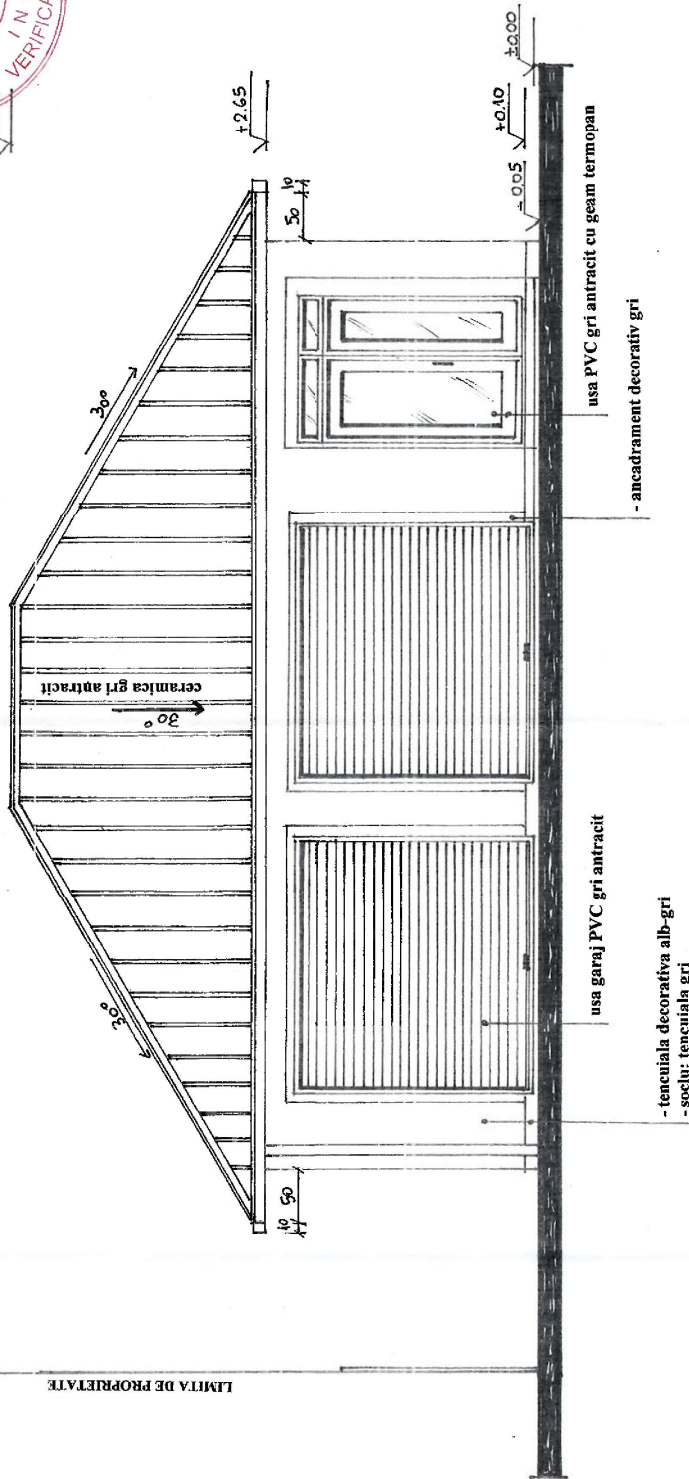

FATADA PRINCIPALA SC. 1:50



Exper/Verific.	Nume	Semnătura	Cerinta	Referat/Expertiza nr./data	PROIECT NR.
	LPP & CLB PROIECT Arh. LUCIA PFÄFF			BENEFICIAR:	3/2026
Specificatie	Nume	Semnătura	SCARA	LUCRAREA:	FAZA
Sef Proiect	Arh. L. PFÄFF		1:50	Documentatie autorizatie de construire	DTAC
Protectat	Arh. L. PFÄFF		DATA	GARAJ/DUBLU	
Desenat			MAR. 2026	Timisoara, str. Zimnicea nr.9	PLANȘA NR.
				DENUMIRE PLANȘA:	05
				FATADĂ PRINCIPALĂ	

ORDINUL ARHITECTUR
DIN ROMANIA
346
LUCIA
PFÄFF
Arhitect