
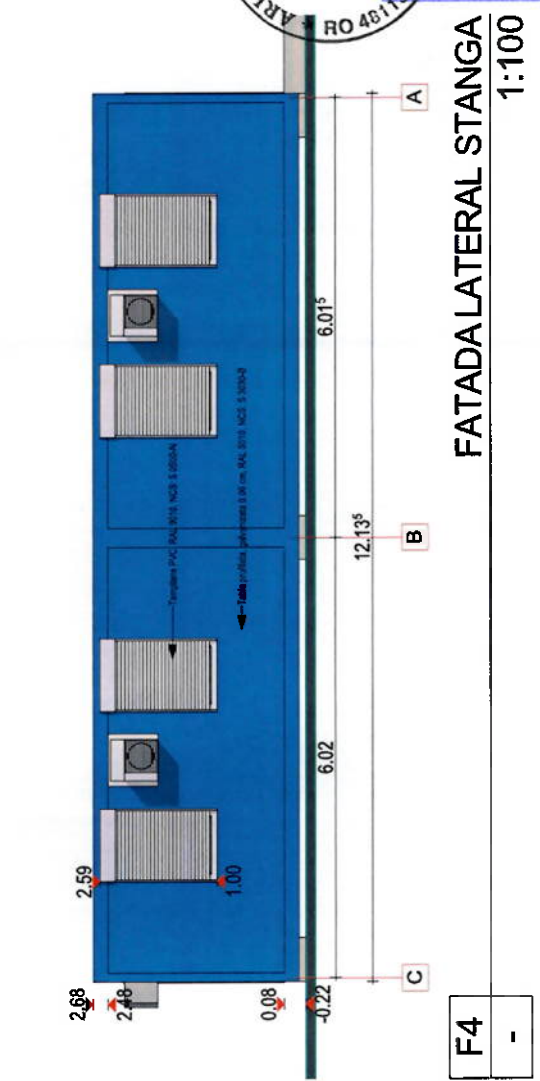
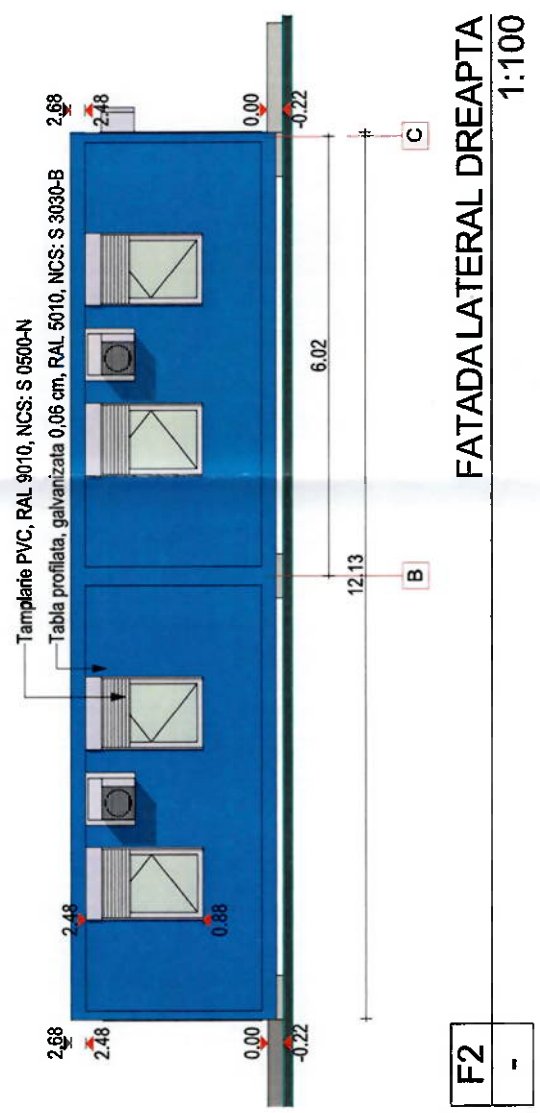
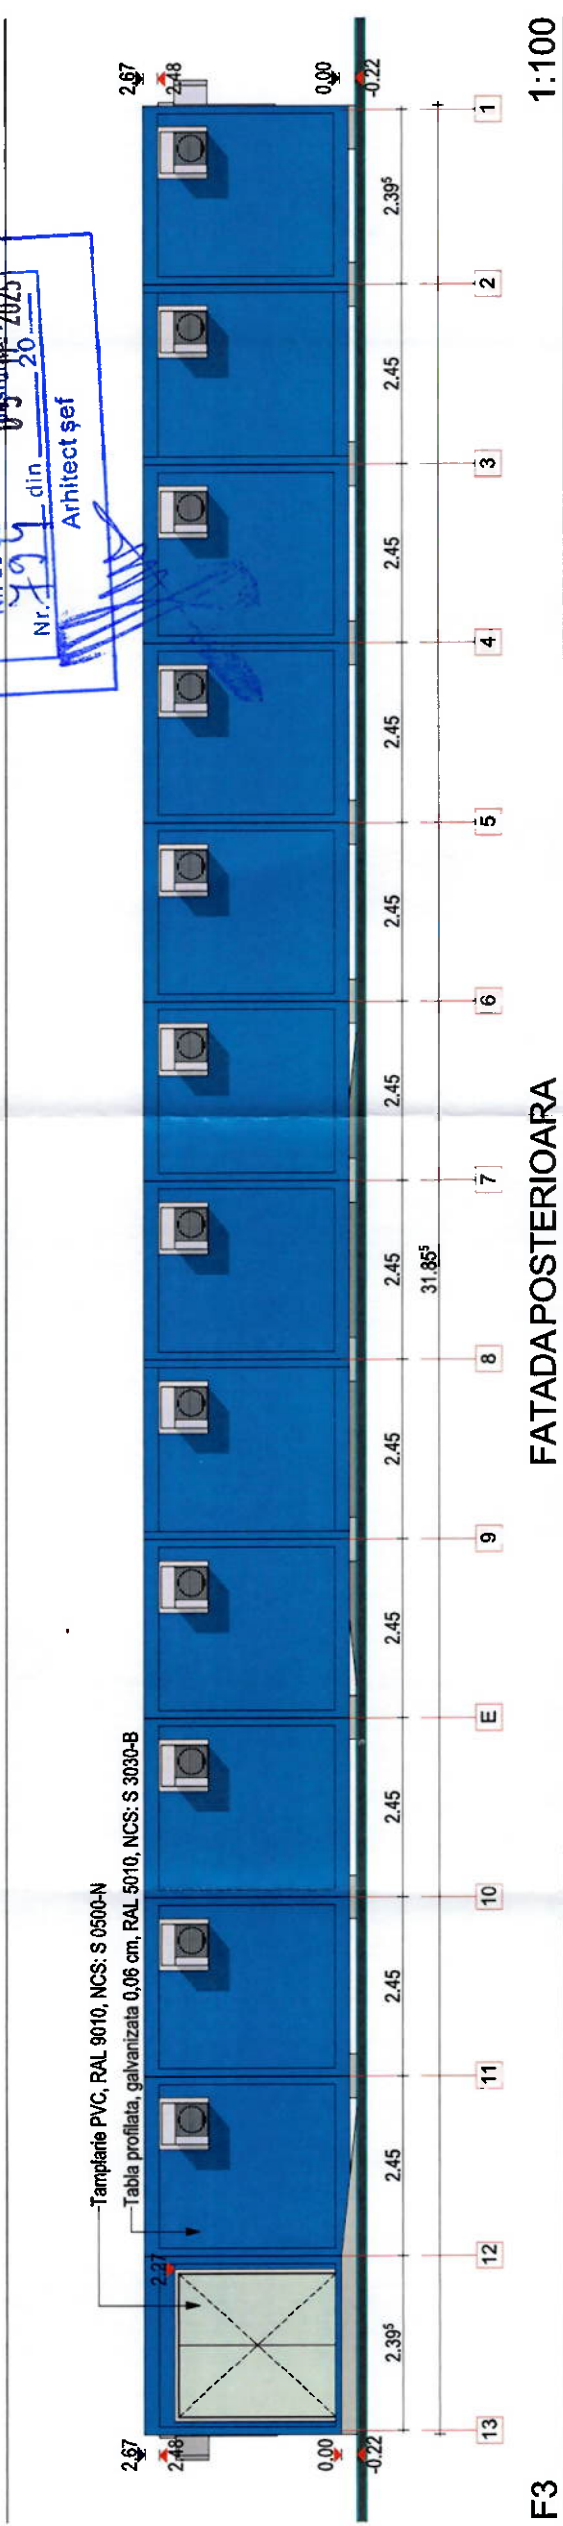


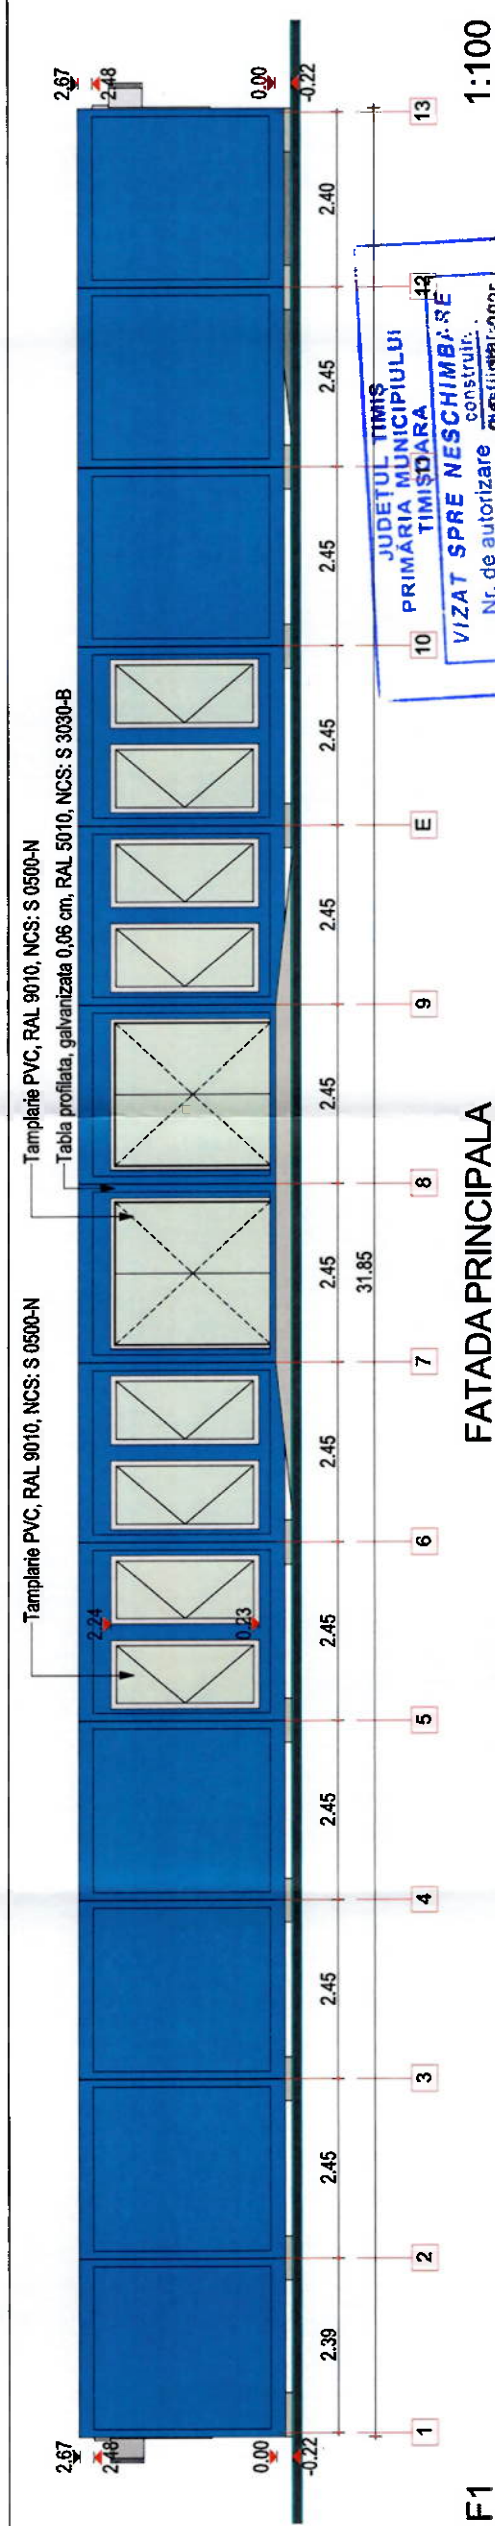

Verificator/Expert:		referat/ expertiza nr.	
Beneficiar:		SHOPPING CITY TIMISOARA S.R.L.	
S.C. ARIA ARCHITECTS S.R.L. Craiova, cal. Severinului, nr. 4 CIF: RO48113276, ORC: J161038/2023 Tel: (+40) 760 305 554 / (+40) 756 237 177 E-mail: arhitectura.aria@gmail.com		Titlu proiect: Construcții pentru servicii cu caracter provizoriu - Amplasare container	
SPECIFICATIE	NUME	SEMINTURA	Amplasament:
Șef proiect:	arh. Octavian TUDOSIE		Jud. Timiș, mun. Timișoara, cal. Șagului, nr. 100, CF Nr. 443028
Proiectat și desenat:	arh. Octavian TUDOSIE		Titlu planșă:
	arh. Diana TUDOSIE		07/2025
Faza:		D.T.A.C.	
Proiect nr:		40/2025	
Planșa nr:		A.08	

- CATEGORIA "D" DE IMPORTANȚĂ A CLĂDIRILOR CONFORM H.G.R. 766/1997, LEGII NR. 10/1995 ȘI ORDINUL M.L.P.A.T. 31/VI/1995.
- CLASA IV DE IMPORTANȚĂ A CONSTRUCȚIEI ÎN CONFORMITATE CU NORMATIVUL P 100-1/2013