



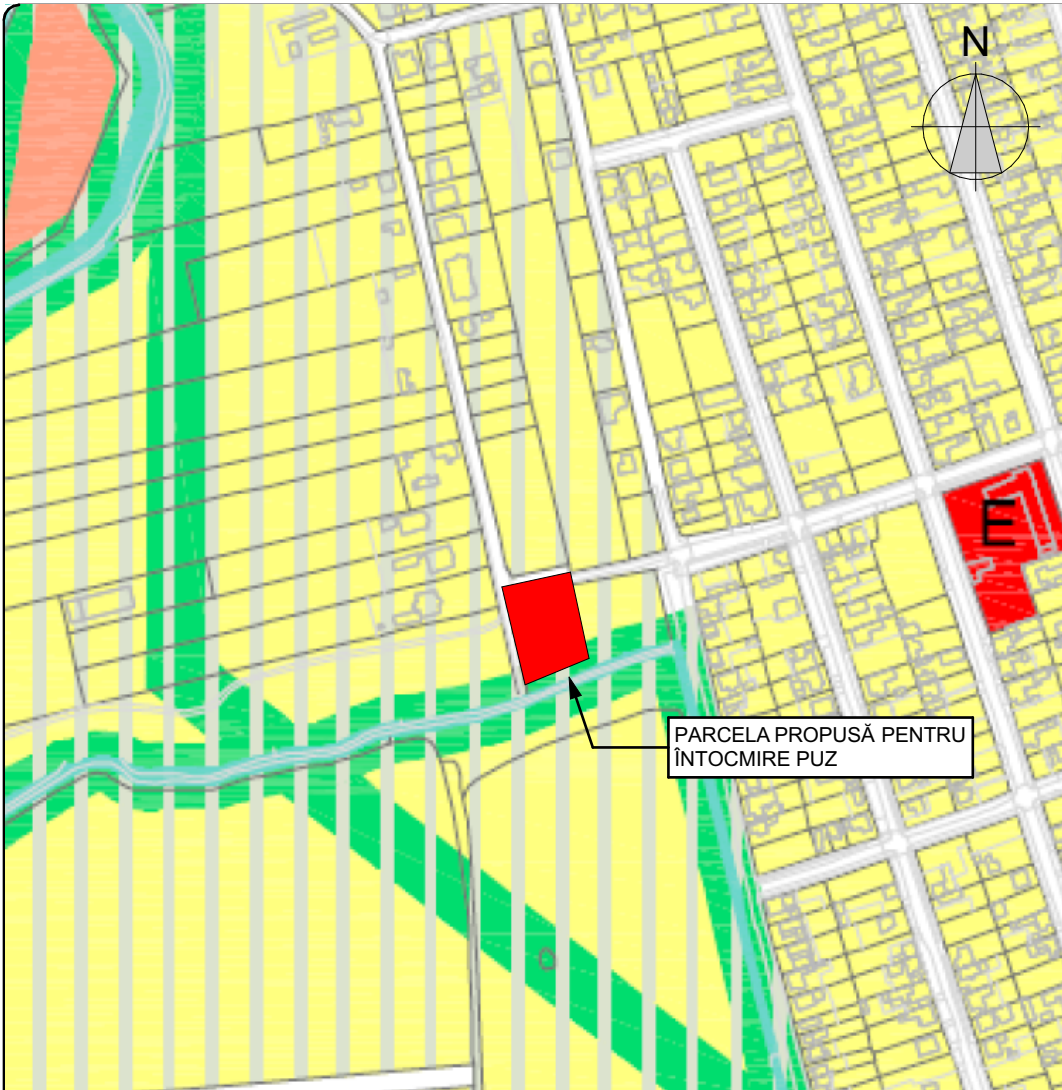


PARCELA PROPUȘĂ PENTRU ÎNTOCMIRE PUZ

EXTRAS DIN PUG TIMIȘOARA - PLANȘA U02 - ZONIFICARE

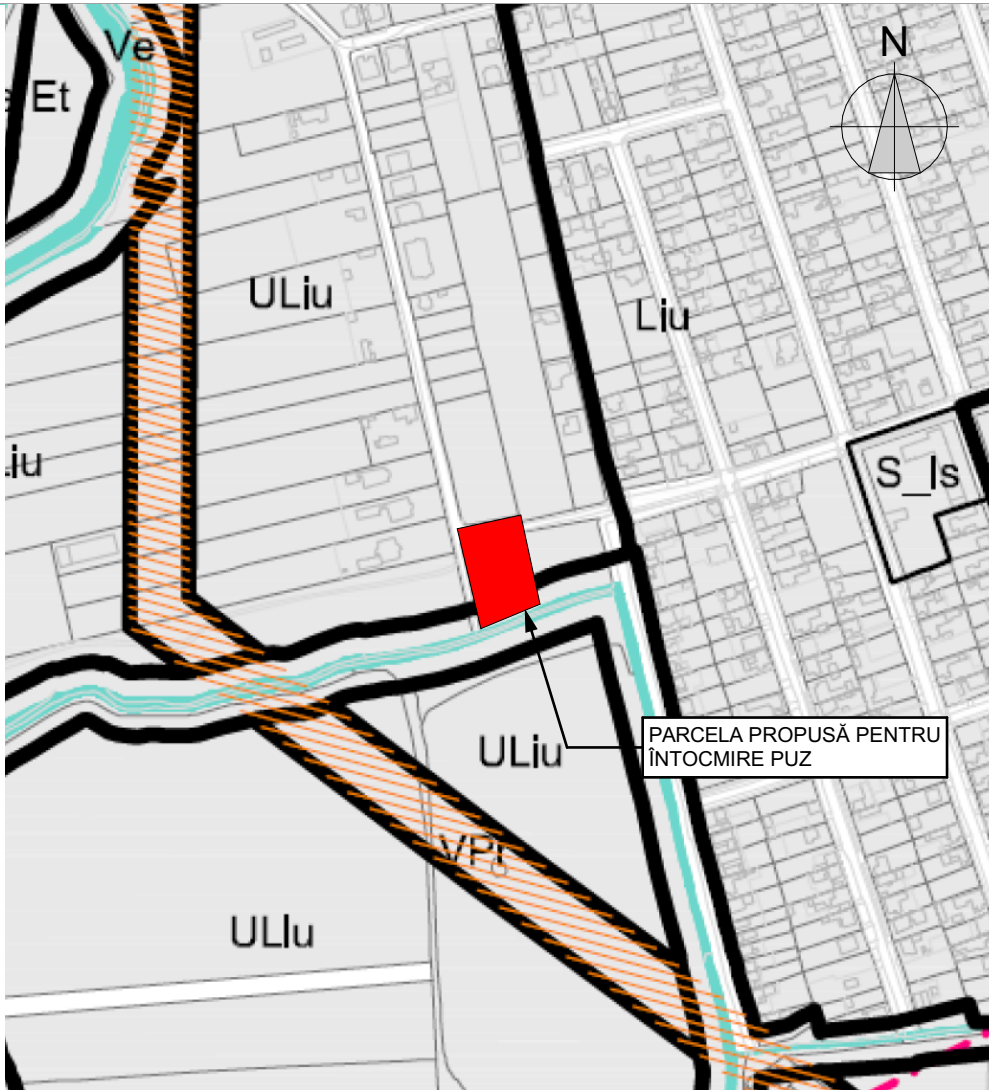

PARCELA PROPUȘĂ PENTRU ÎNTOCMIRE PUZ

EXTRAS DIN PUG TIMIȘOARA - PLANȘA U03 - UTR

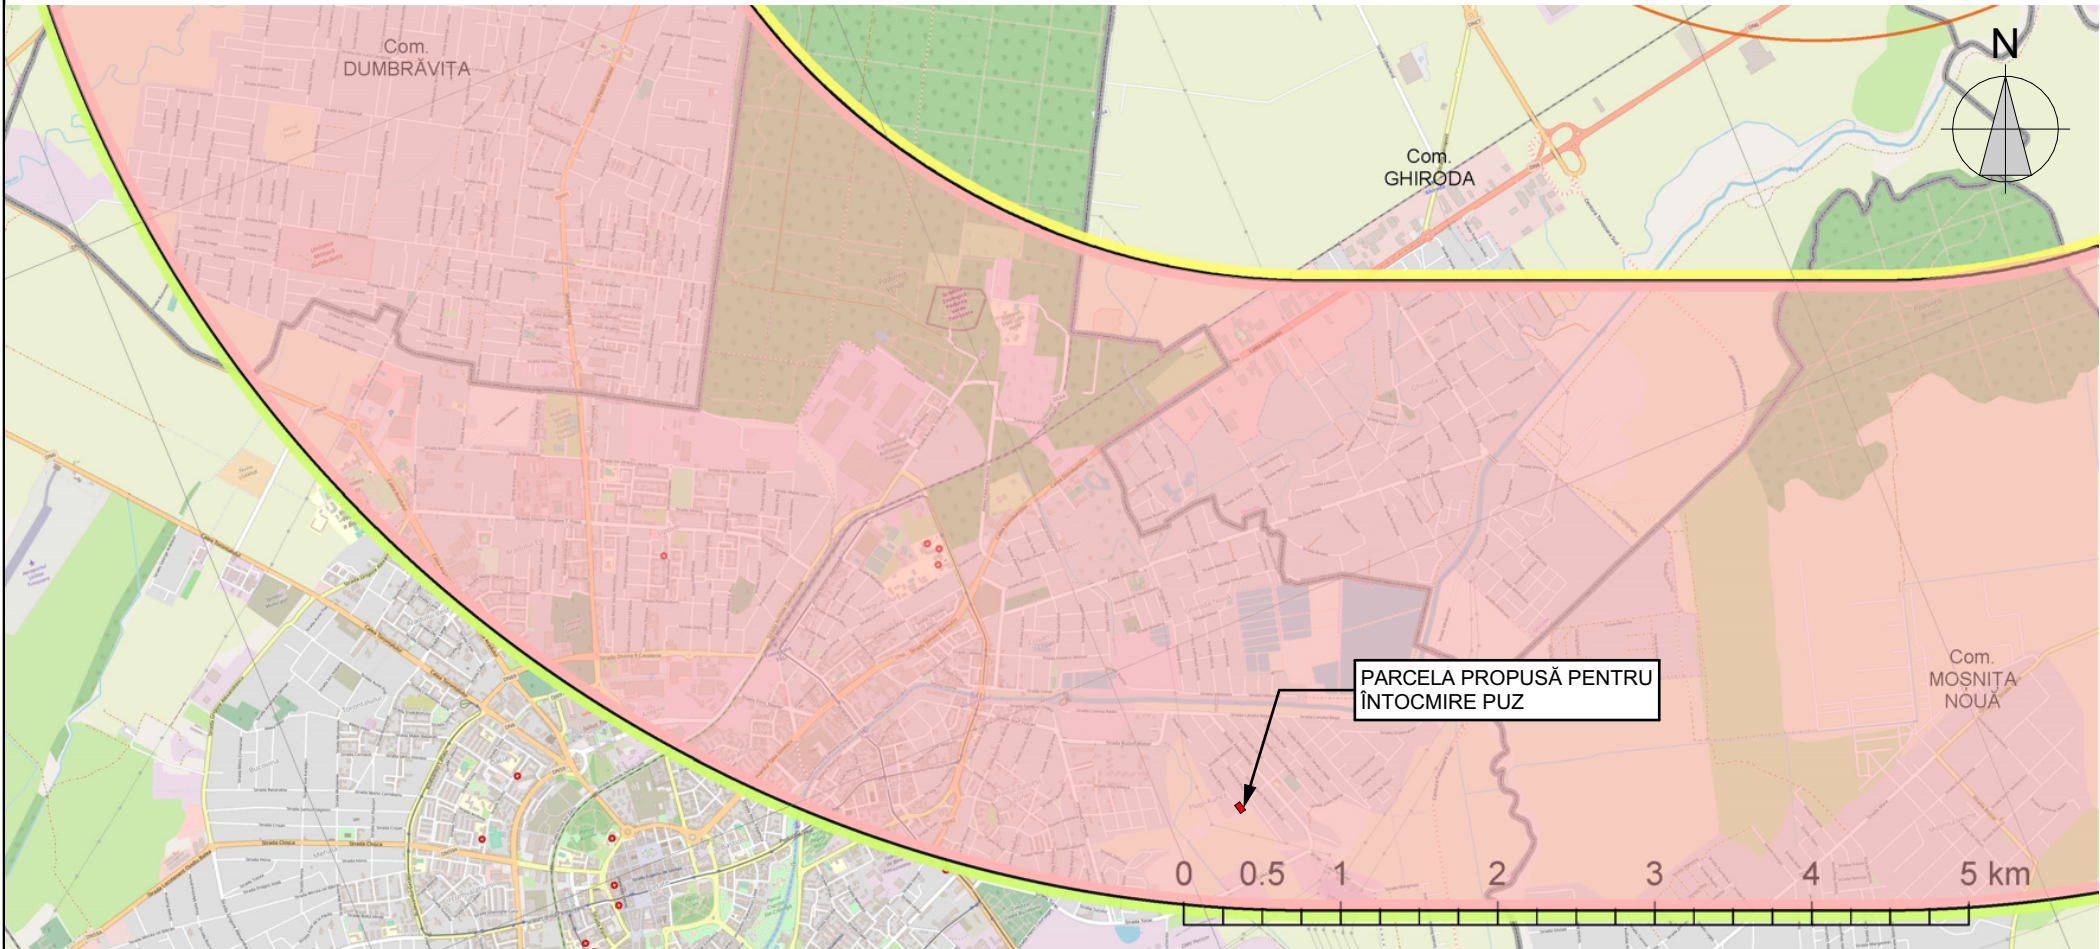

PARCELA PROPUȘĂ PENTRU ÎNTOCMIRE PUZ

EXTRAS PLAN DE SITUAȚIE - Zonele de referință asociate Aeroportului Internațional Traian Vuia Timișoara, mijloacelor CNS și meteorologice



Elaborare PUZ - Dezvoltare zonă rezidențială pentru construcții cu max. 2 unități locative/lot

loc. Timișoara jud. Timis CF 446983,CF 446984,CF 446783,CF 446981,CF 446982 CF 446983,CF446984,CF446783,CF446981,CF446982

LEGENDĂ	
Zonificare funcțională	
	PARCELĂ PROPUȘĂ PENTRU ÎNTOCMIRE PUZ
	ZONĂ LOCUINȚE CU DOTĂRI DE INTERES LOCAL
	ZONĂ NUCLEE DE SERVICII, ACTIVITĂȚI COMERCIALE, DE TURISM, BIROURI ÎN AFARA ZONEI CENTRALE
	URBANIZARE - LOCUINȚE CU DOTĂRI DE INTERES LOCAL
	URBANIZARE - ZONĂ VERDE CU ROL NDE PROTECȚIE FAȚĂ DE INFRASTRUCTURA MAJORĂ/CORIDOR ECOLOGIC
	EDUCAȚIE
	CANAL
Zone de protecție/ siguranță	
	CULOAR DE PROTECȚIE LINII DE ÎNALTĂ TENSIUNE (110 kV +220 kV)
	ZONA DE REFERINȚĂ III SUD



ORDINUL ARHITECȚILOR DIN ROMÂNIA

4483

Ioan Laurențiu STOIAN

Arhitect cu drept de semnătură



ZONĂ STAMPILE

ACEST PROIECT SI INFORMATIILE CUPRINSE IN EL NU POT FI COPIATE, REPRODUSE SAU UTILIZATE, PARTIAL SAU IN INTREGIME DECAT CU ACORDUL SCRIS AL S.C. ARHIBAZIC S.R.L. SI NU VOR FI FOLOSITE IN ALT SCOP DECAT CEL PENTRU CARE AU FOST ELABORATE!



arhibazic

proiectare de arhitectura

300314 Timișoara
str. Moise Nicoară nr.5
Tel: 0722 239 807 / 0771 474 581
E-mail: contactarhibazic@gmail.com

Denumire proiect:
Elaborare PUZ - Dezvoltare zonă rezidențială pentru construcții cu max. 2 unități locative/lot

Adresa:
loc. Timișoara jud. Timis CF 446983,CF 446984,CF 446783,CF 446981,CF 446982

Beneficiar:
SOCIETATEA "ICON CAPITAL INVESTMENTS" S.R.L.

Numar proiect
508/2025

Faza
P.U.Z.

Planșa nr.
01.2

VERIFICAT	arh. L. Stoian		Data	Denumire planșă Relaționare PUG/PUZ Director/Aero etc	
ȘEF PROIECT	arh. L. Stoian				
PROIECTAT	arh. L. Stoian				
DESENAT	arh. L. Stoian				