EXISTENT | PROPUS

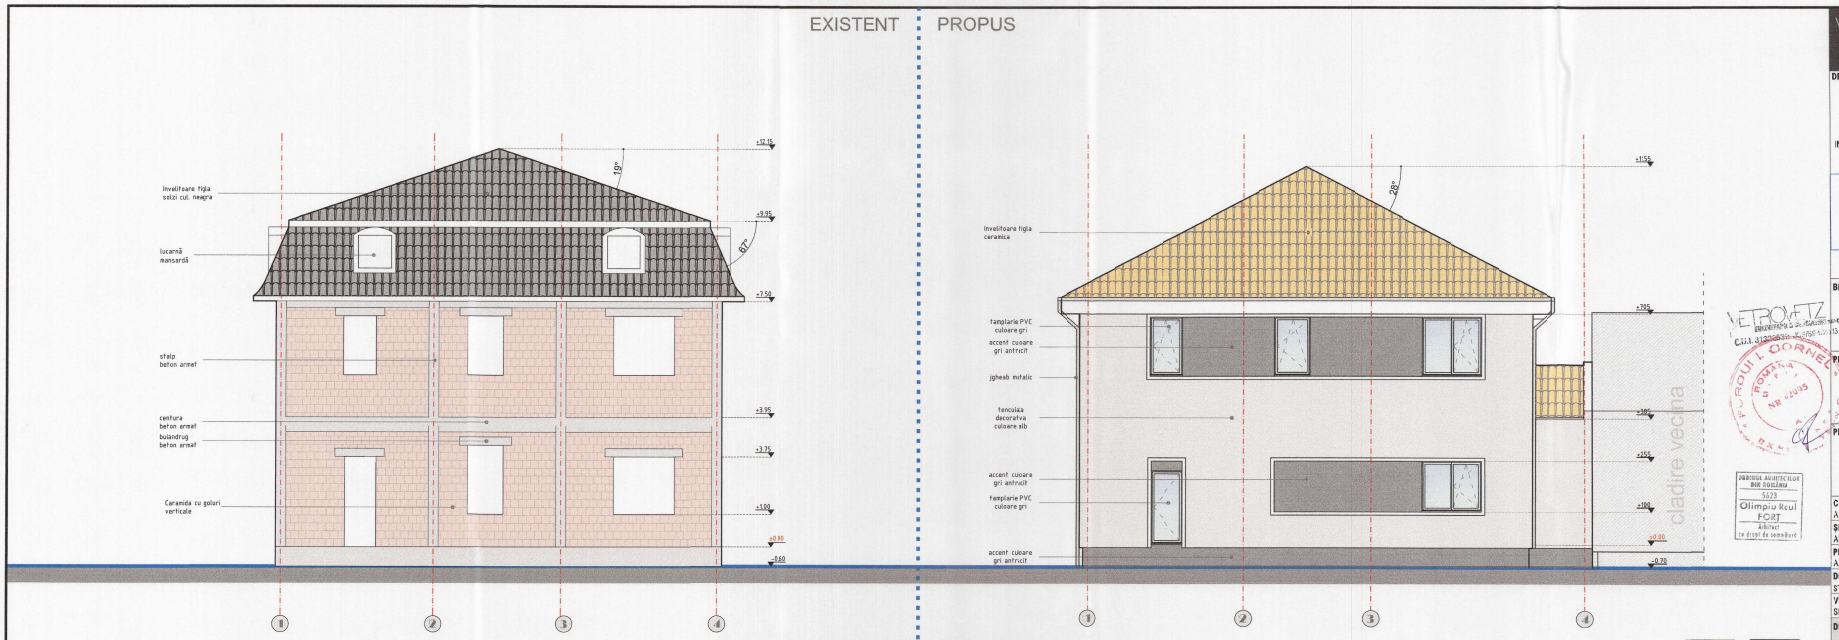


VETROVETZ ENGINEERING & CONSULTING
Timisoara, str Porumbescu nr 90, tel 0728 886 719

**DENUMIRE PROIECT:**

**INTRARE IN LEGALITATE LUCRARI PV AX 0543575**

JUDETUL TIMIS
PRIMARIA MUNICIPIULUI TIMISOARA
VIZAT SPRE NESCHIMBARE
Autorizare construire
Nr. 301 din 01-07-2026
Arhitect

Jud. Timiș, TIMISOARA, str. CONLUNIȘ nr. 48, CF 401508 (401508-C1-U1), A+401508
C.U. Nr. [redacted] din 19.03.2024

**BENEFICIAR:**

[redacted]

**PROIECTANT GENERAL:**

VETROVETZ ENGINEERING & CONSULTNG
Tinisoara, str Porumbescu nr 90, tel 0728 886 719

**PROIECTANT SPECIALITATE:**

VETROVETZ ENGINEERING & CONSULTNG
Tinisoara, str Porumbescu nr 90, tel 0728 886 719

**COORDONATOR PROIECT:** ARH. FORȚ OLIMPIU
**ŞEF PROIECT:** ARH. FORȚ OLIMPIU
**PROIECTA:** ARH. FORȚ OLIMPIU
**DESENAT:** STUD. ARH. DANIEL PRELUCĂ
**VERIFICATOR INTERN:** SEBASTIAN VETROVETZ

ARHITECT ROLUL L CORNELIU FORȚA NR 12015

PARTENERII ARHITECȚILOR BIR TOGLIANU
SAFA
Olimpiu Rcul FORȚ
Arhitect
în drept de semnătură

| | |
|---|---|
| **DENUMIRE PLANŞĂ:** FATADA POSTERIOARA | PROIECT NR. 381/2024 |
| FAZA DTAC — Planşa A.15$_{A3}$ | SCARA 1:75 |
| | DATA: AUG.2024 |