

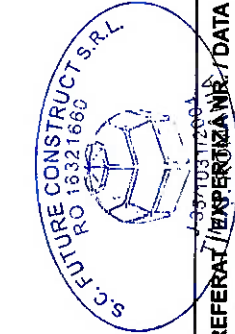


FATADA PRINCIPALA PROPUSA - Sc 1:100

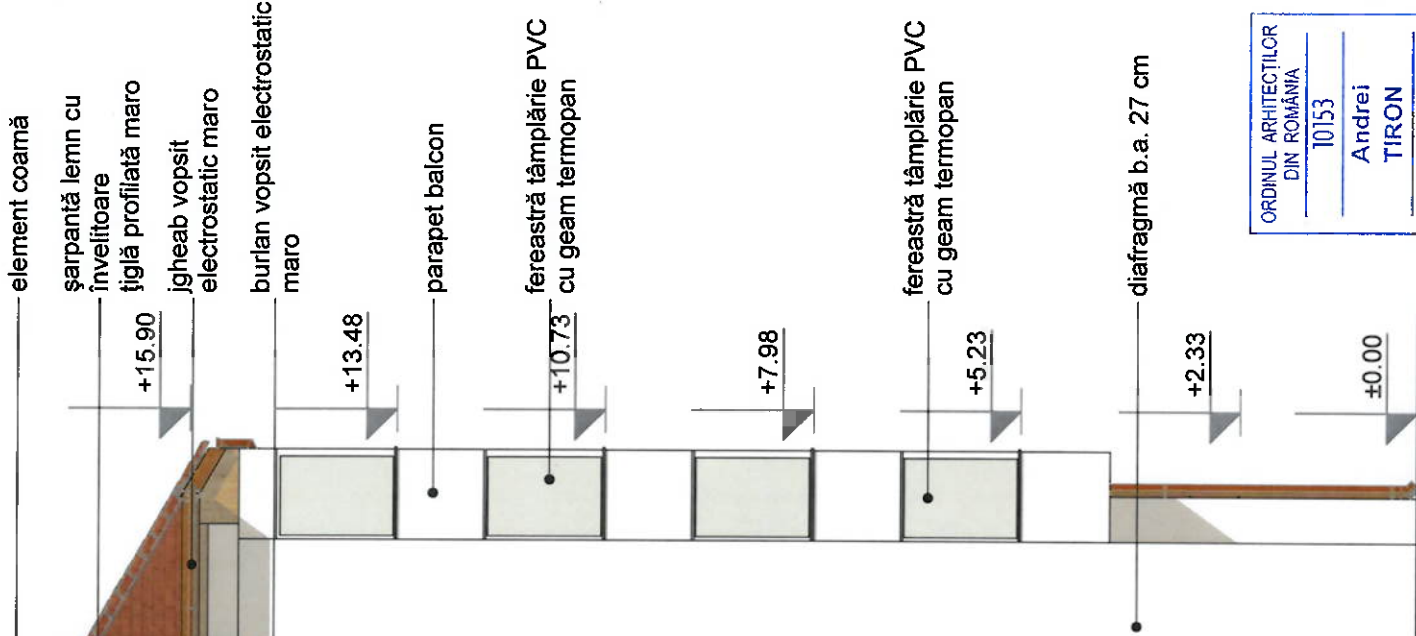

NOTĂ:
Primele două rânduri și la fiecare a zecea țiglă din 2 în 2 rânduri se va monta câte o consolă metalică parazăpadă. Necesar de cca. 2 console/mp/ml de streășină.

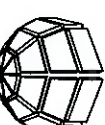

Verificator, Expert:	NUME	SEMNATURA	CLIPSEL DE SEMNATURA	REFERAT / EXPERTIZA NR. / DATA
Verificator:				
Expert:				
S. C. FUTURE CONSTRUCT S. R. L.  DUMBRĂVIȚA, STR. LUCEAFĂRULUI Nr. 22 TEL. 0745.029.057 contact@futureconstruct.ro future_construct2004@yahoo.com, C.I.F. RO 16321660, J35 / 1031 / 2004				
Proiectat:	Arh. Tiron Andrei	SCARA 1:100		<u>Beneficiar:</u> ASOCIAȚIA DE PROPRIETARI <u>Denumire proiect:</u> " CONSTRUIRE ACOPERIȘ TIP ȘARPANTĂ LA BLOC DE LOCUINȚE EXISTENT " <u>Amplasament:</u> Str. Iancu Flondor, Nr. 32, TIMIȘOARA, Jud. TIMIȘ
Desenat:	Tehn. Matei Ozana			
Verificat:	Ing. Matei Florin	05 . 2025		
				<u>Denumire planșa:</u> FATADA PRINCIPALA PROPUSA
				PR.NR. 10 / 05 / 2025 FAZA D.T.A.C.
				PLANSĂ 2.7