


- FATADA PRINCIPALA PROPUSA -
Sc 1:100

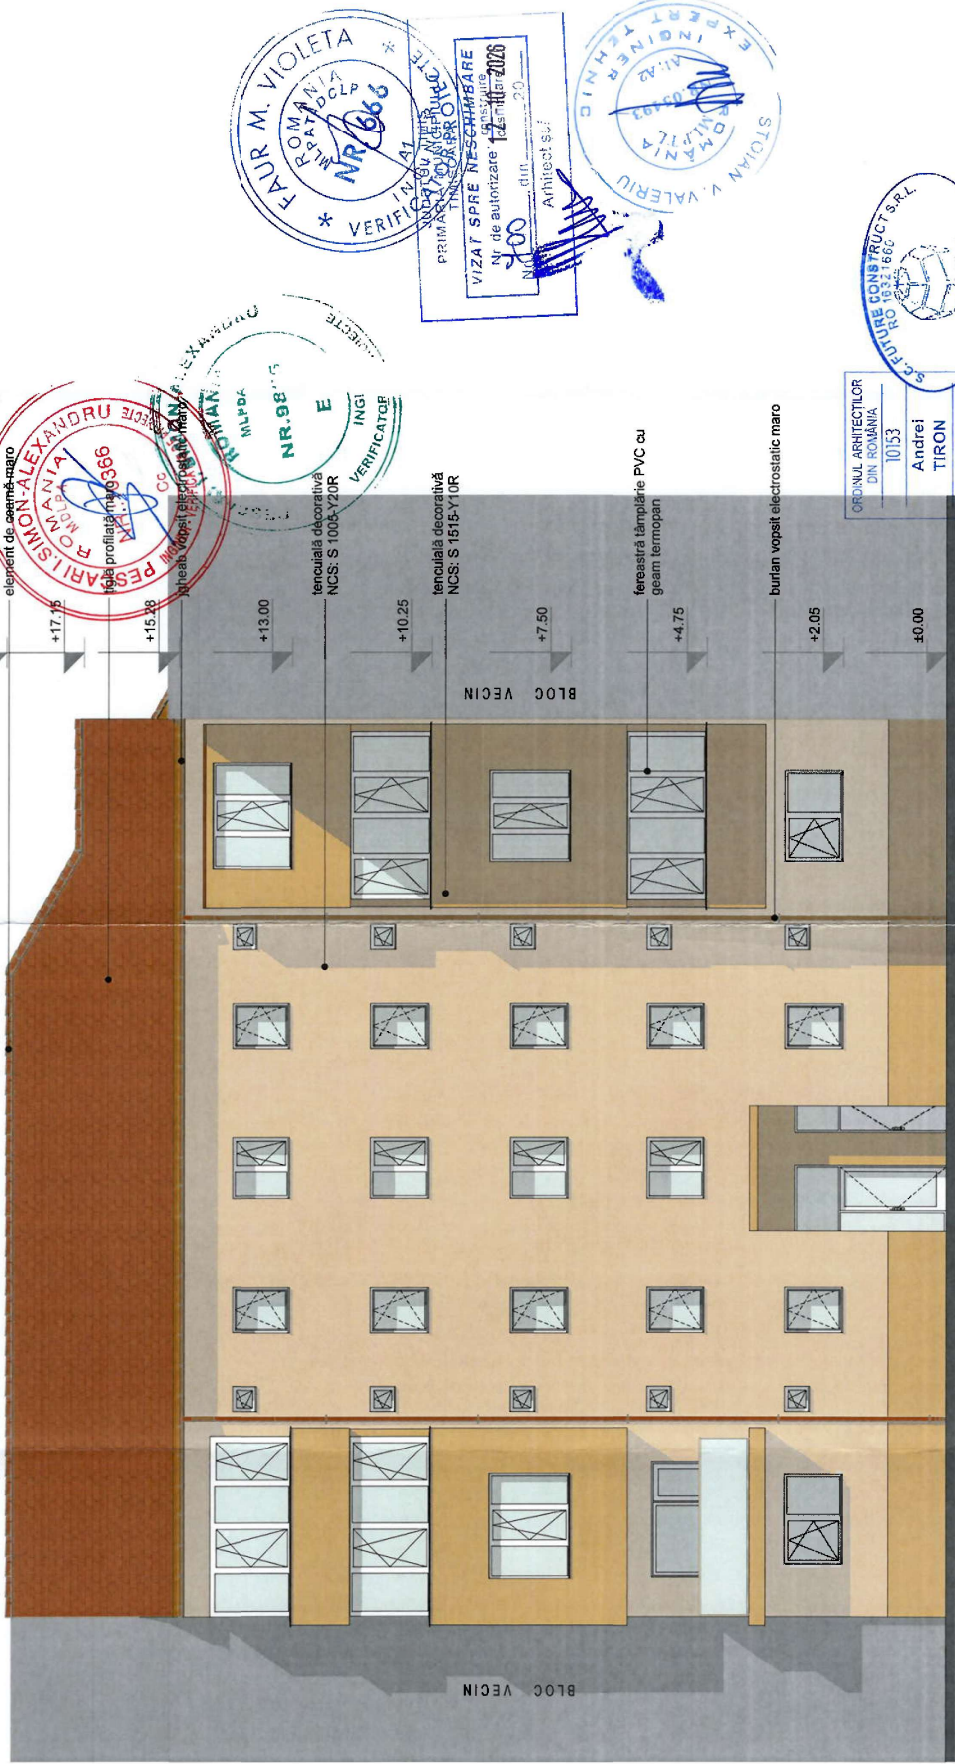

Verificator, Expert:	NUME	SEMNATURA	CERINTA	REFERAT / EXPERTIZA NR. DATA
Verificator:				
Expert:				
S. C. FUTURE CONSTRUCT S. R. L. DUMBRĂVIȚA, STR. LUCEAFĂRULUI Nr. 22 TEL. 0745.029.057 contact@futureconstruct.ro future_construct000@yahoo.com, C.I.F. RO 16321690, J35 / 1031 / 2014				
Proiectat:	Arh. Tiron Andrei	SCARA 1:100	Beneficiar:	
Desenat:	Tehn. Matei Ozana	11.2025	Denumire proiect: "ANVELOPARE IMOBIL ȘI CONSTRUIRE ACOPERIS TIP SARPANTA LA BLOC DE LOCUINȚE EXISTENT"	
Verificat:	Ing. Matei Florin		Amplasament: Municipiul TIMIȘ, Str. Recoltei, Nr. 15, Bl. F3, Jud. TIMIȘ	
			Denumire planșă: FATADA PRINCIPALA PROPUSA	
			P.R.N.R. 20/10 2025 FAZA D.T.A.C. PLANȘA 2.16	

Materialele puse în operă pentru izolarea termică a pereților de exterior trebuie să corespundă "CERTIFICAT CONFORMITATE 0664/25.10.2021", conform prevederilor HGR 622/2004, Ordinului 1558/2004 și standardelor și agrementelor tehnice.