

22
180


JUDEȚUL TIMIȘ
PRIMĂRIA MUNICIPIULUI
TIMIȘOARA

VIZAT SPRE NESCIMBARE
Atestată la autoritatea de construcție
Nr. 355 din 15-01-2026
Arhitect

MINISTERUL CULTURII
ROMÂNIA
SECRETARATUL DE STAT

ROMANIA
TIMIȘOARA
STOIAN VALERIU
INGINIER
196803
EXPERT

ORDINUL ARHITECTILOR
DIN ROMANIA
370
Viad Alexandru
GAIVORONSKI
Arhitect
cu drept de semnătură

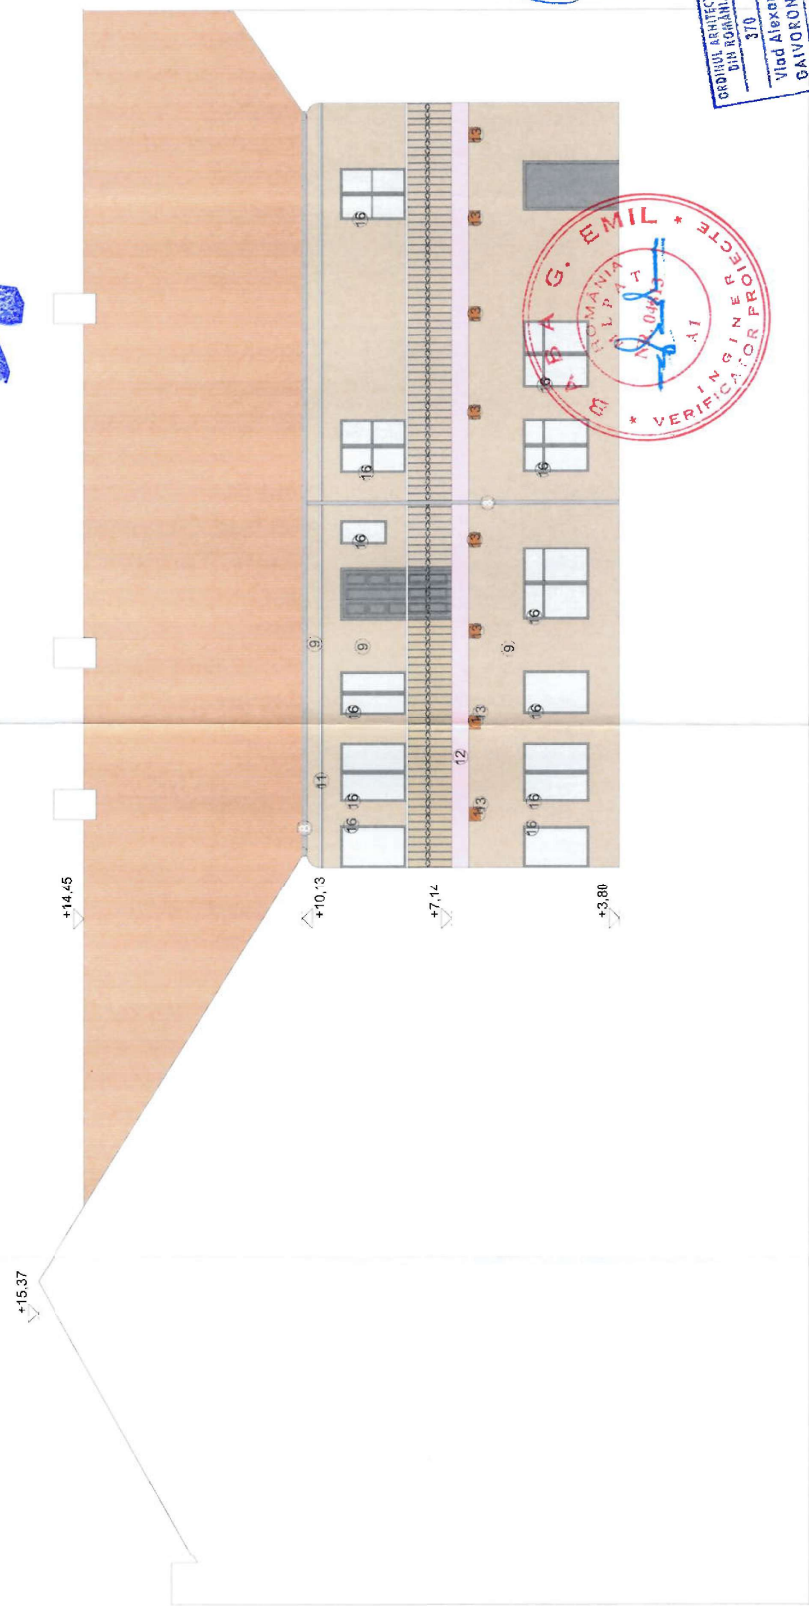

PROIECTANT DE SPECIALITATE	MANAGEMENT DE PROIECT	FAZA
ANDREESCU & GAIVORONSKI S.C. S.R.L. Str. Clujului nr. 4, et. 3, ap. 10, Timișoara, România Tel. 0256.596042, E-mail: contact@andreescu-gaivoronschi.ro	BENEFICIAR: P. Ia Stantiu Gheorghe, nr. 4, Timisoara, Romania PROIECT: Recondiționare fațada principală și fațada interioară a imobilului PLANȘA: Fațada interioară V propusă DATA: 01.2026 DESEINAT: arh. MARILINA ANDREI-RĂȚĂ	D.T.A.C. NR. PROIECT 2212024 NR. PLANȘA 22 INDEX A

1	ELEMENT SUSTINERE TERASA EXISTENT	5	GRILAJ AERISIRE SUBSOL OTEL BRONZAT-PARAPET	9	VOPSEA DE FATADA, CULOARE NCS: S 15-Y10R	13	ACCENT: VOPSEA DE FATADA CULOARE NCS: S 305A-Y30R
2	PLACAJ EXISTENT - PIATRA ARTIFICIALA	6	GRILAJ AERISIRE SUBSOL OTEL BRONZAT - IN TROTUAR	10	VOPSEA DE FATADA, CULOARE NCS: S 10-O-Y	14	ACCENT: VOPSEA DE FATADA CULOARE NCS: 3003-Y48R
3	SOCUL EXISTENT MOZAIIC TURNAT	7	TAMPILARII LEVIN BĂTUIT CU SOLUȚIE SATURATĂ CU OXID DE FIER + GEAM TERMOPAN	11	VOPSEA DE FATADA, CULOARE NCS: S 0530-N	15	ACCENT: VOPSEA DE FATADA CULOARE NCS: S 500D-N
4	TIGLA CERAMICA EXISTENTA	8	JIGHEABURI BURLANIE, GLAFURI EXTERIOARE, SORTURI - CULOARE BAZALTICĂ, COD RAL 7039	12	PIATRA NATURALA EXISTENTA	16	TAMPILARIE EXISTENTA VOPSITA IN CULOARE NCS: S 500D-N