


Fațada Nord - fund parcelă

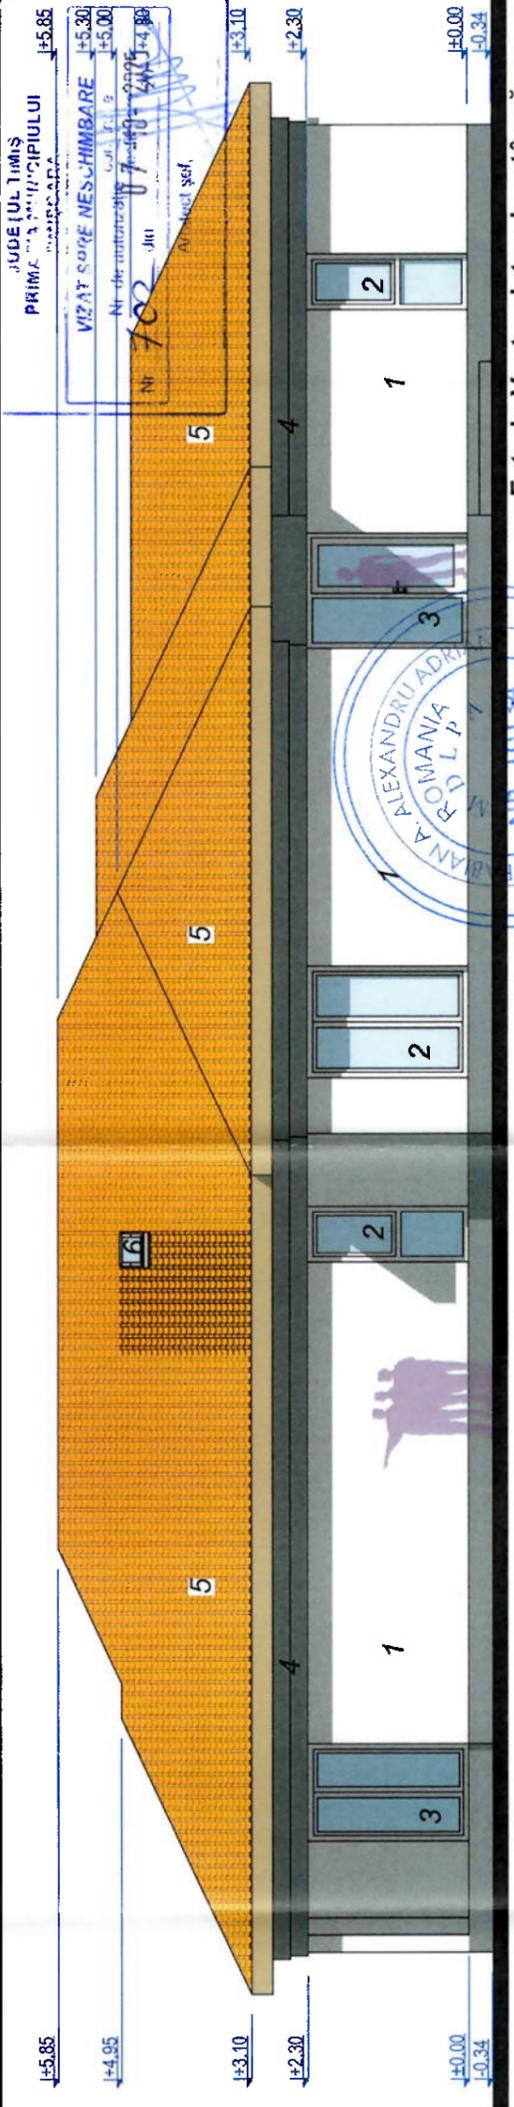

Fațada Sud - strada Karoly Kos
(desfășurare front strada)



Fațada Vest - laterala stângă



Fațada Est - laterala dreapta

JUDEȚUL TIMIȘ
PRIMAĂRIA COMUNICIIULUI
TIMIȘOARA
VIZAT ȘI ȘTAMPAT DE
VIZAT ȘI ȘTAMPAT DE
Nr. de autorizare: 7-103-2023-443-4-95
Nr. 100
Arhitect șef,



- ① zugrăveală albă_NCS: S 0500-N pe perete cărămidă tip Porotherm 30cm
- ② ferestre tâmplărie PVC culoare gri cu geam termoizolator
- ③ uși tâmplărie PVC culoare gri cu geam termoizolator
- ④ muluri culoare gri NCS: S 2002-B50G
- ⑤ acoperiș țigla
- ⑥ ferestre în planul acoperișului

AC TECTURA
 RO 76039449 J 35542004 Timișoara, str. Stejar nr. 7, Parter, apt. S4D1
 tel: +4 0746 142 065 e-mail: office@actectura.ro

Clasa de importanță III Categorie de importanță 3-2-201

Beneficiar: **Lăuți Bere-Semereti**
 CIFRO 44999430

Titlu proiect: **Construire casă unifamilială Parter, împrejurire și acces auto**

Amplasament: **Timișoara**
 Strada Karoly Kos, CF 453563

Scara: 1:100
 Data: 03/2023

Semnatura: *[Signature]*

Nume: **arhitect Nenad Luchin**
 arhitect Nenad Luchin
 arhitect Nenad Luchin

Titlu planșă: **Fațade**
 Paletar culori

Proiect nr.: 321/2023
 D.T.A.C. P.T.
 Planșă nr.: 04 A