
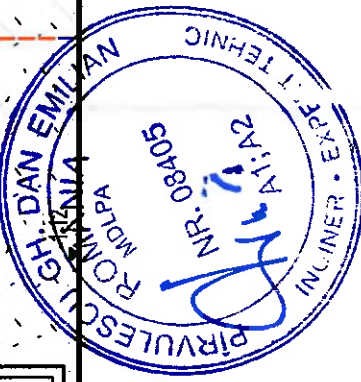
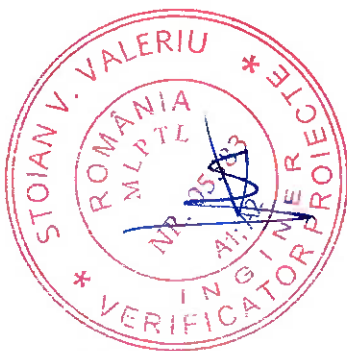


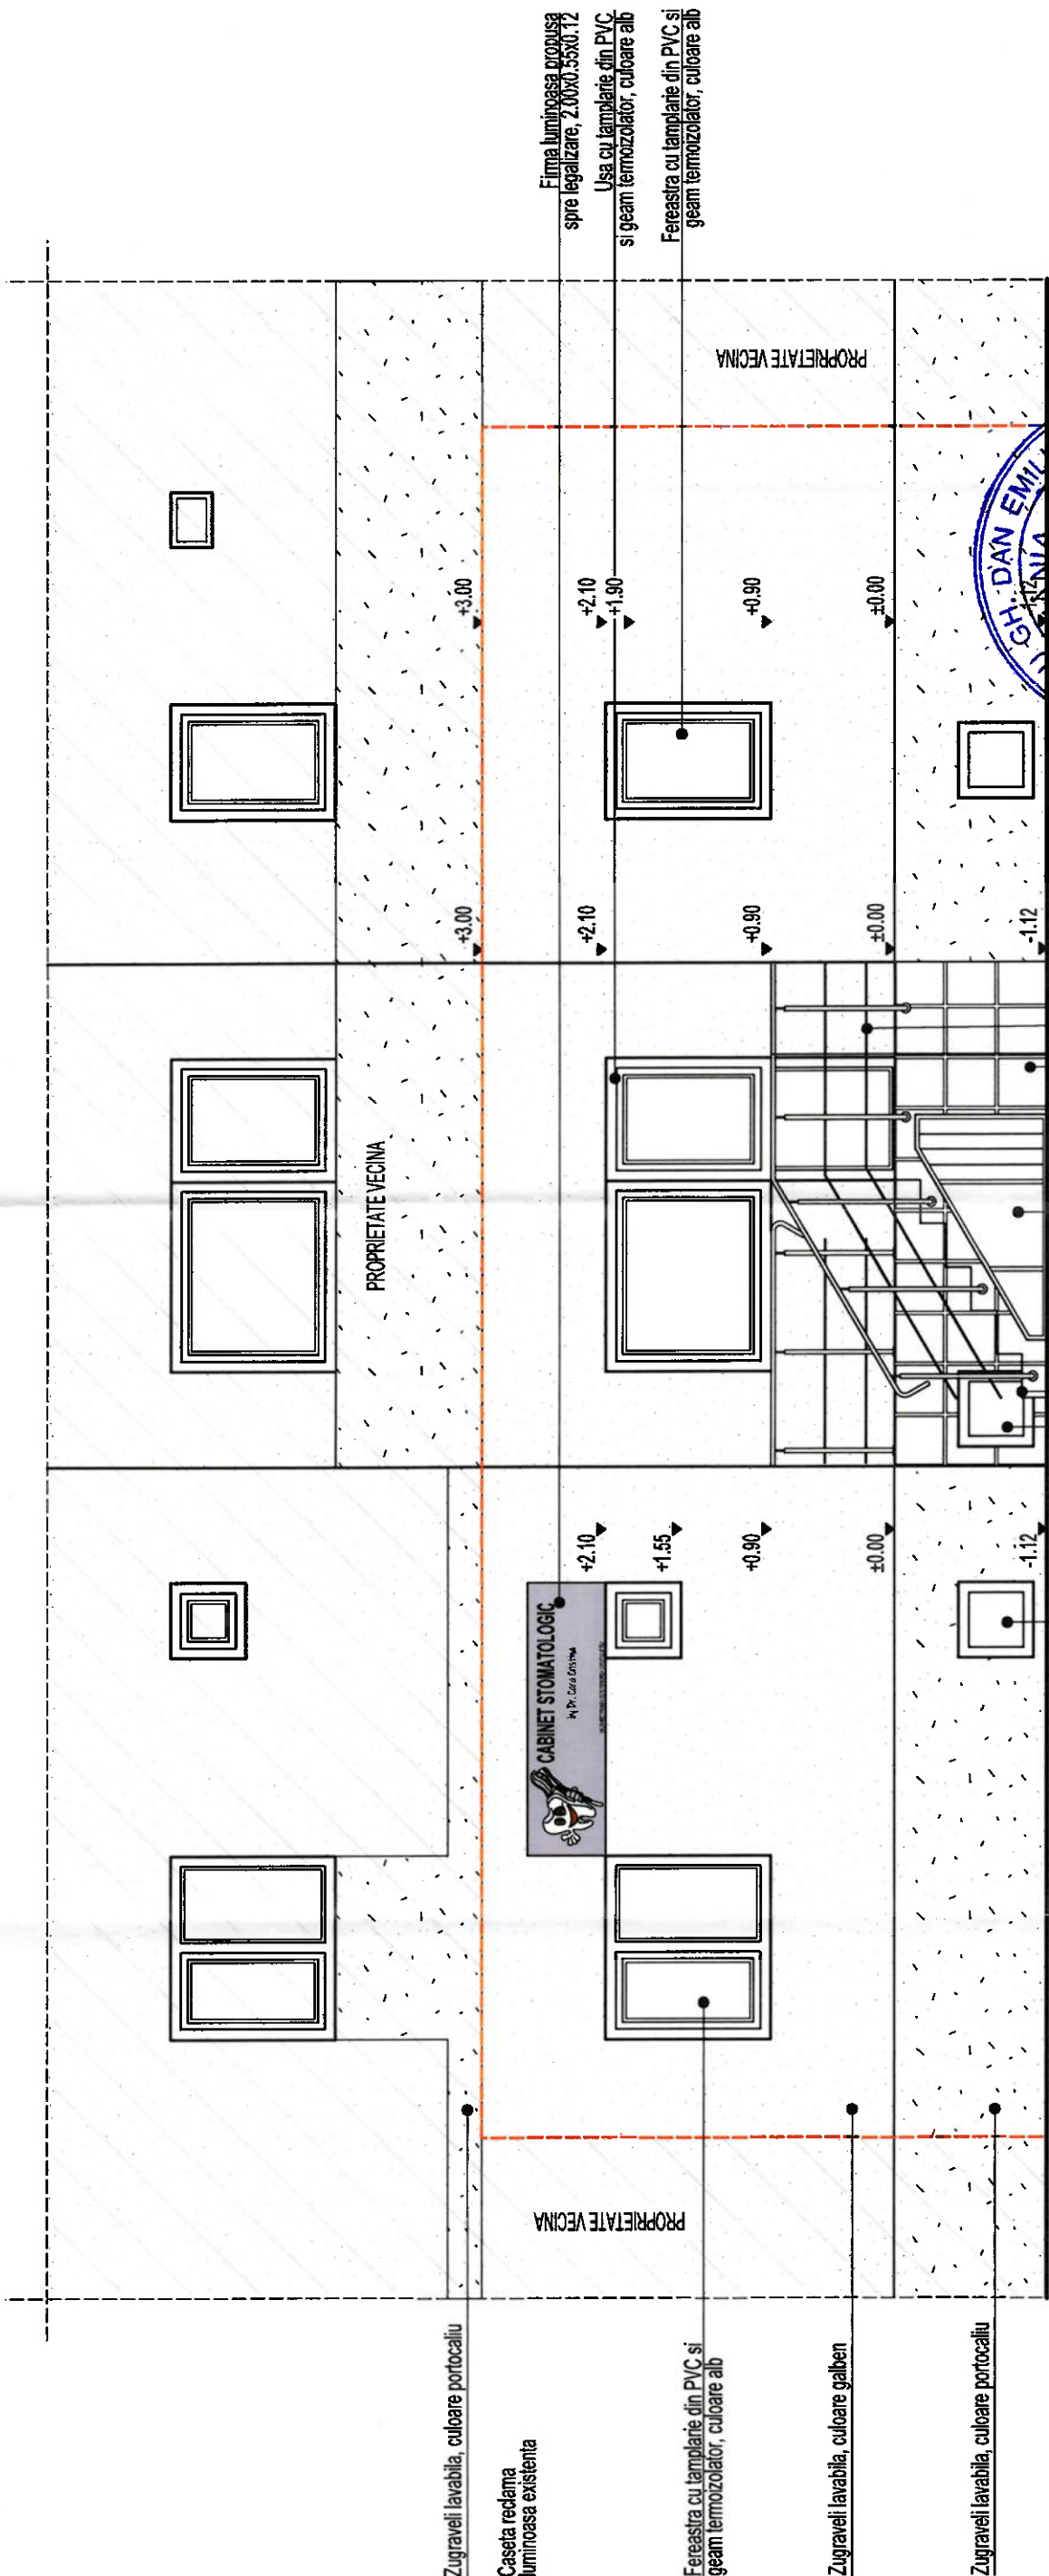

Stampa OAR 508-714		Stampa OAR 508-714	
4756		4756	
D-CONTEXT STUDIO S.R.L.		D-CONTEXT STUDIO S.R.L.	
S.C. D-Context Studio S.R.L.		S.C. D-Context Studio S.R.L.	
Nr. 3533		Nr. 3533	
Ing. Dom. 3533/2006 C.U.I. 40		Ing. Dom. 3533/2006 C.U.I. 40	
E-mail: dcontext@proiect.ro		E-mail: dcontext@proiect.ro	

Referat / Expertiza Nr. / Data		Referat / Expertiza Nr. / Data	
Beneficiar: Popescu-Cara Maria Cristina		Beneficiar: Popescu-Cara Maria Cristina	
Amplasament: Loc. Timisoara, Str. Suroile Marii Caceu, Nr. 18.		Amplasament: Loc. Timisoara, Str. Suroile Marii Caceu, Nr. 18.	
Titlu proiect: Construcții cu caracter provizoriu - Amplasare firme pe fațada aferentă spațiului pe durata contractului de închiriere - Intrare în legalitate		Titlu proiect: Construcții cu caracter provizoriu - Amplasare firme pe fațada aferentă spațiului pe durata contractului de închiriere - Intrare în legalitate	
Scara: 1:50		Scara: 1:50	
Data: 09.09.2024		Data: 09.09.2024	
FATADA PRINCIPALA PROPUSA		FATADA PRINCIPALA PROPUSA	

Scara: 1:50

FATADA PRINCIPALA PROPUSA