


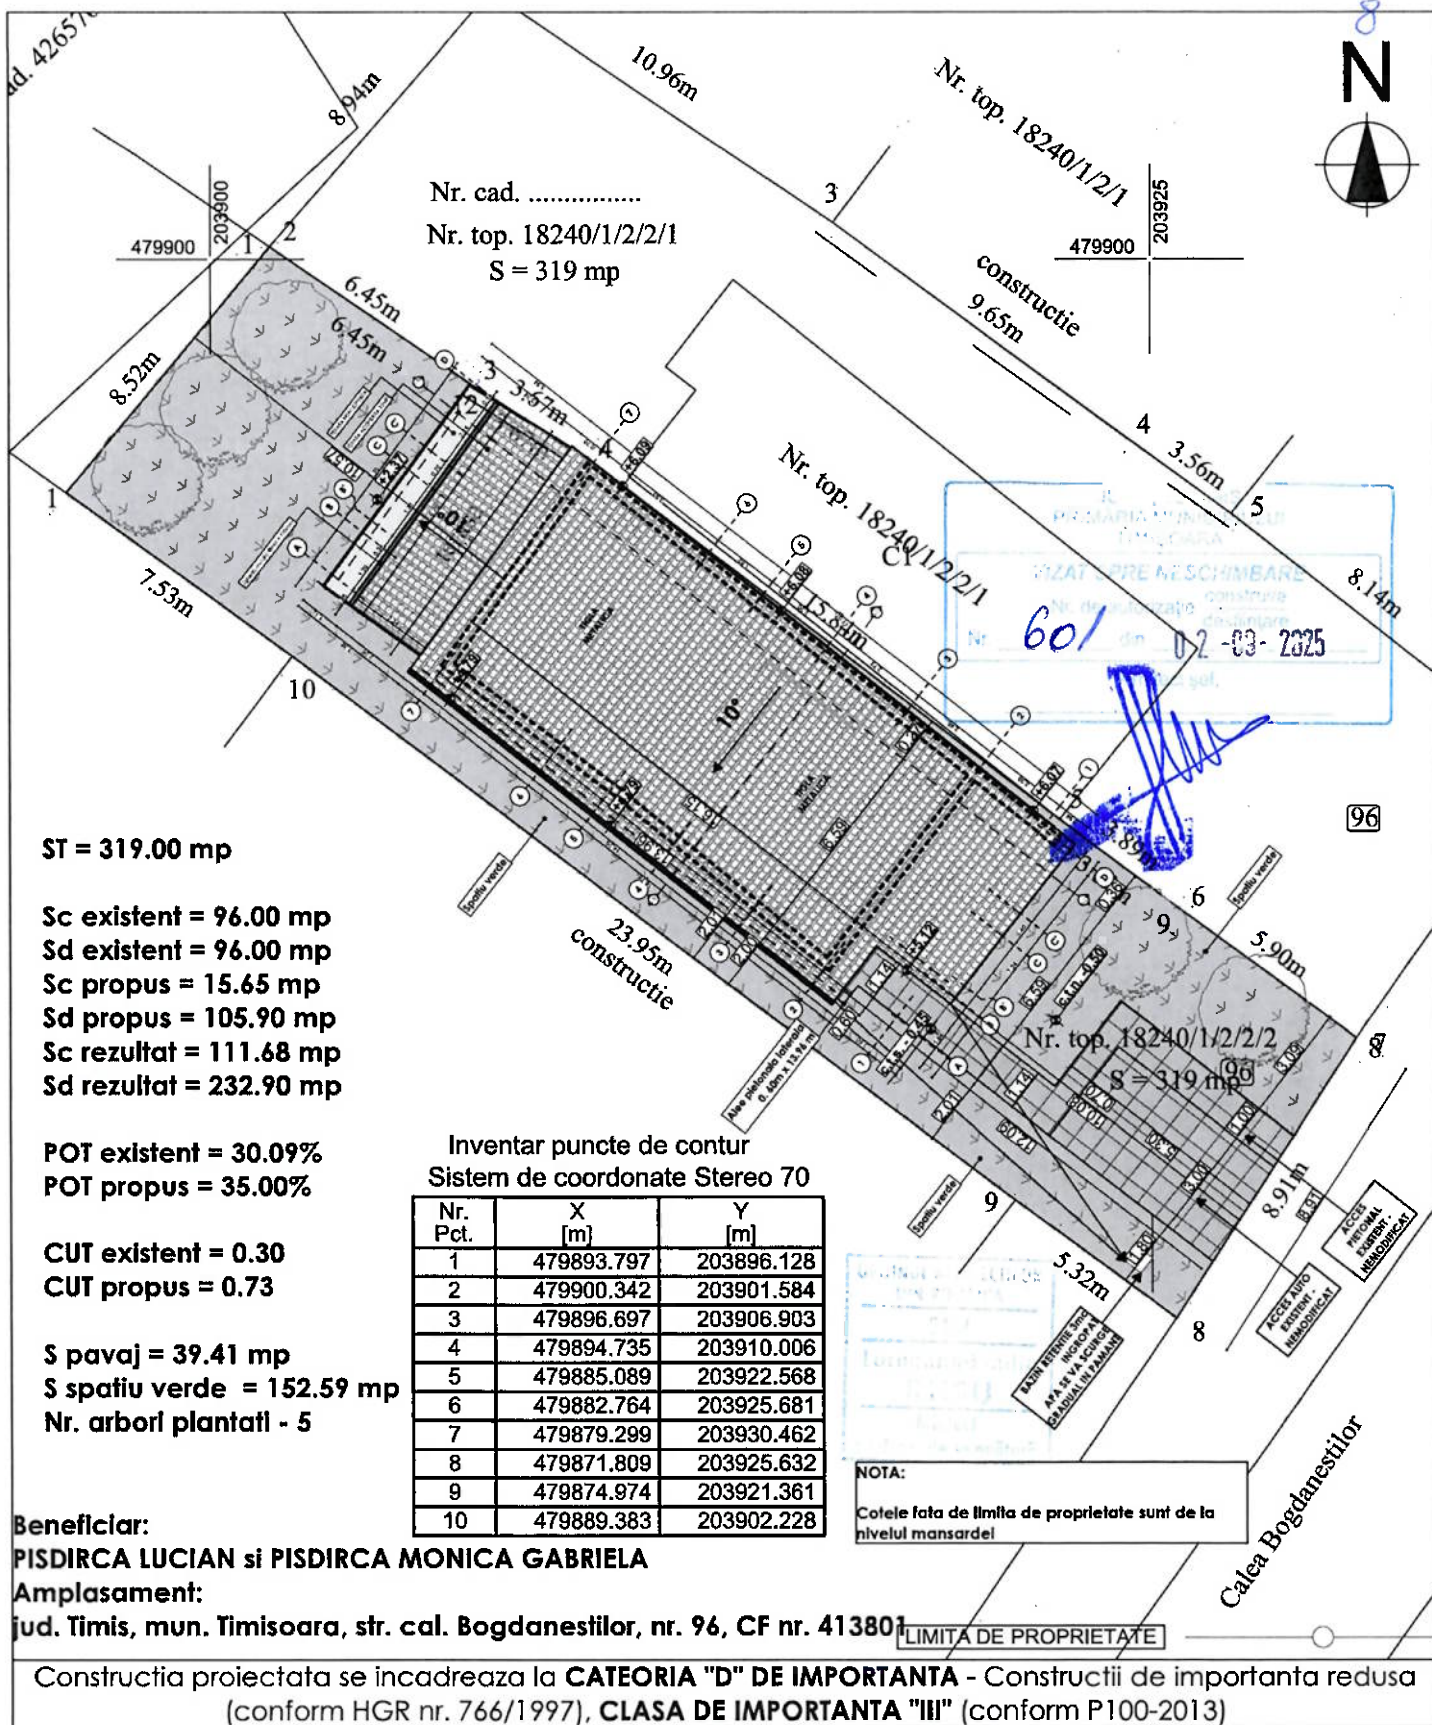

PROIECTANT REZISTENȚĂ:	CERINȚĂ:	VERIFICATOR:	Nr. referat
PROIECTAT:	A		
PROIECTAT:	B		
PROIECTANT INSTALATE:	C		
PROIECTAT:	D		
PROIECTAT:	E		
PROIECTANT GENERAL:	F		

SC DEARH PROJECTS SRL
jud. Timis, mun. Timisoara, str. Aleea Viilor, nr. 17, bl. 36A, et. P, ap. 2,
C.U.I. 38726982, J35/163/22.01.2018, RO72INGB0000999907501983
dearhprojects@gmail.com, tel: +40722266475, admin. Alexandra-Gabriela ROTARU

SEF PROIECT: arh. Loredana-Emilia RUSU
PROIECTAT: arh. Loredana-Emilia RUSU
VERIFICAT: arh. Alexandra-Gabriela ROTARU
DESENAT: arh. Alexandra-Gabriela ROTARU

BENEFICIAR: PISDIRCA LUCIAN, si sotia PISDIRCA MONICA GABRIELA

DENUMIRE: Extindere si mansardare cladiri existente in regim portier, rezultand un singur corp de cladire in regim de inaltime P+M si terasa exterioara - intrare in legalitate conform PV de omologare nr. 18.12/2024 seria AX nr. 0576114
jud. Timis, mun. Timisoara, str. Cal. Bogdanestilor nr. 96, CF nr. 413801

PROIECT NR.: 156/2025

FAZA: D.T.A.C.
D.T.O.E.
+P.T.
A-2'

SCARA: 1:200
DATA: 2025
PLANSA: PLAN DE SITUATIE PROPUIS