

PUD aprobat cu HCL 401/25.10.2005
 a noua de preparare a produselor din carne"
 si PUD aprobat cu HCL 179/08.05.2017
 ficarea limitei de mplantare a constructiei"-
 Valabilitate - 2 ani

(PUZ aprobat cu HCL 128/31.03.2020
 "Constructii industriale nepoluante,
 depozitare, servicii, comert si birouri
 aferente"
 Valabilitate - 3 ani)

PUZ aprobat
 HCL nr. 64
 "Dezvoltare zona
 economice cu
 industrial, in
 servicii pu


PUZ aprobat cu HCL 228/14.10.2003
 "Zona de productie si servicii"
 Valabilitate - 15 ani

PUZ aprobat cu HCL 131/30.03.2010
 "Dezvoltare zona servicii, birouri si
 locuinte de serviciu"
 Valabilitate - 5 ani

LEGENDA

- LES 0,4kV existent
- LES 20kV existent
- PT 20kV existent


Verificator / expert	Nume	Semnătura	Cerință: A4.1, B2.1, D2.1	Referat / Expertiza Nr. / Data
SC ELECTROECHIPAMENT INDUSTRIAL SRL ELECTROECHIPAMENT INDUSTRIAL RESITA <i>Excellence in Engineering & Innovation</i>				
Beneficiar:	BUGA VIOREL			Proiect nr.: EEI-PAC
Amplasament:	Loc.Timisoara, jud. Timis			Faza: PAC
Titlu proiect: Elaborare PUZ pentru constructii industriale nepoluante, depozitare, servicii si birouri				Planșa nr: PL-01
Titlu planșă: Plan de situatie - Racord electric				
Specificatie	Nume	Semnătura	Scara: 1:1000	
Șef proiect	ing. Suteanu Iancu		Data: Ian, 2026	
Proiectat	ing. Barchi Dorian			
Desenat	ing. Barchi Dorian			

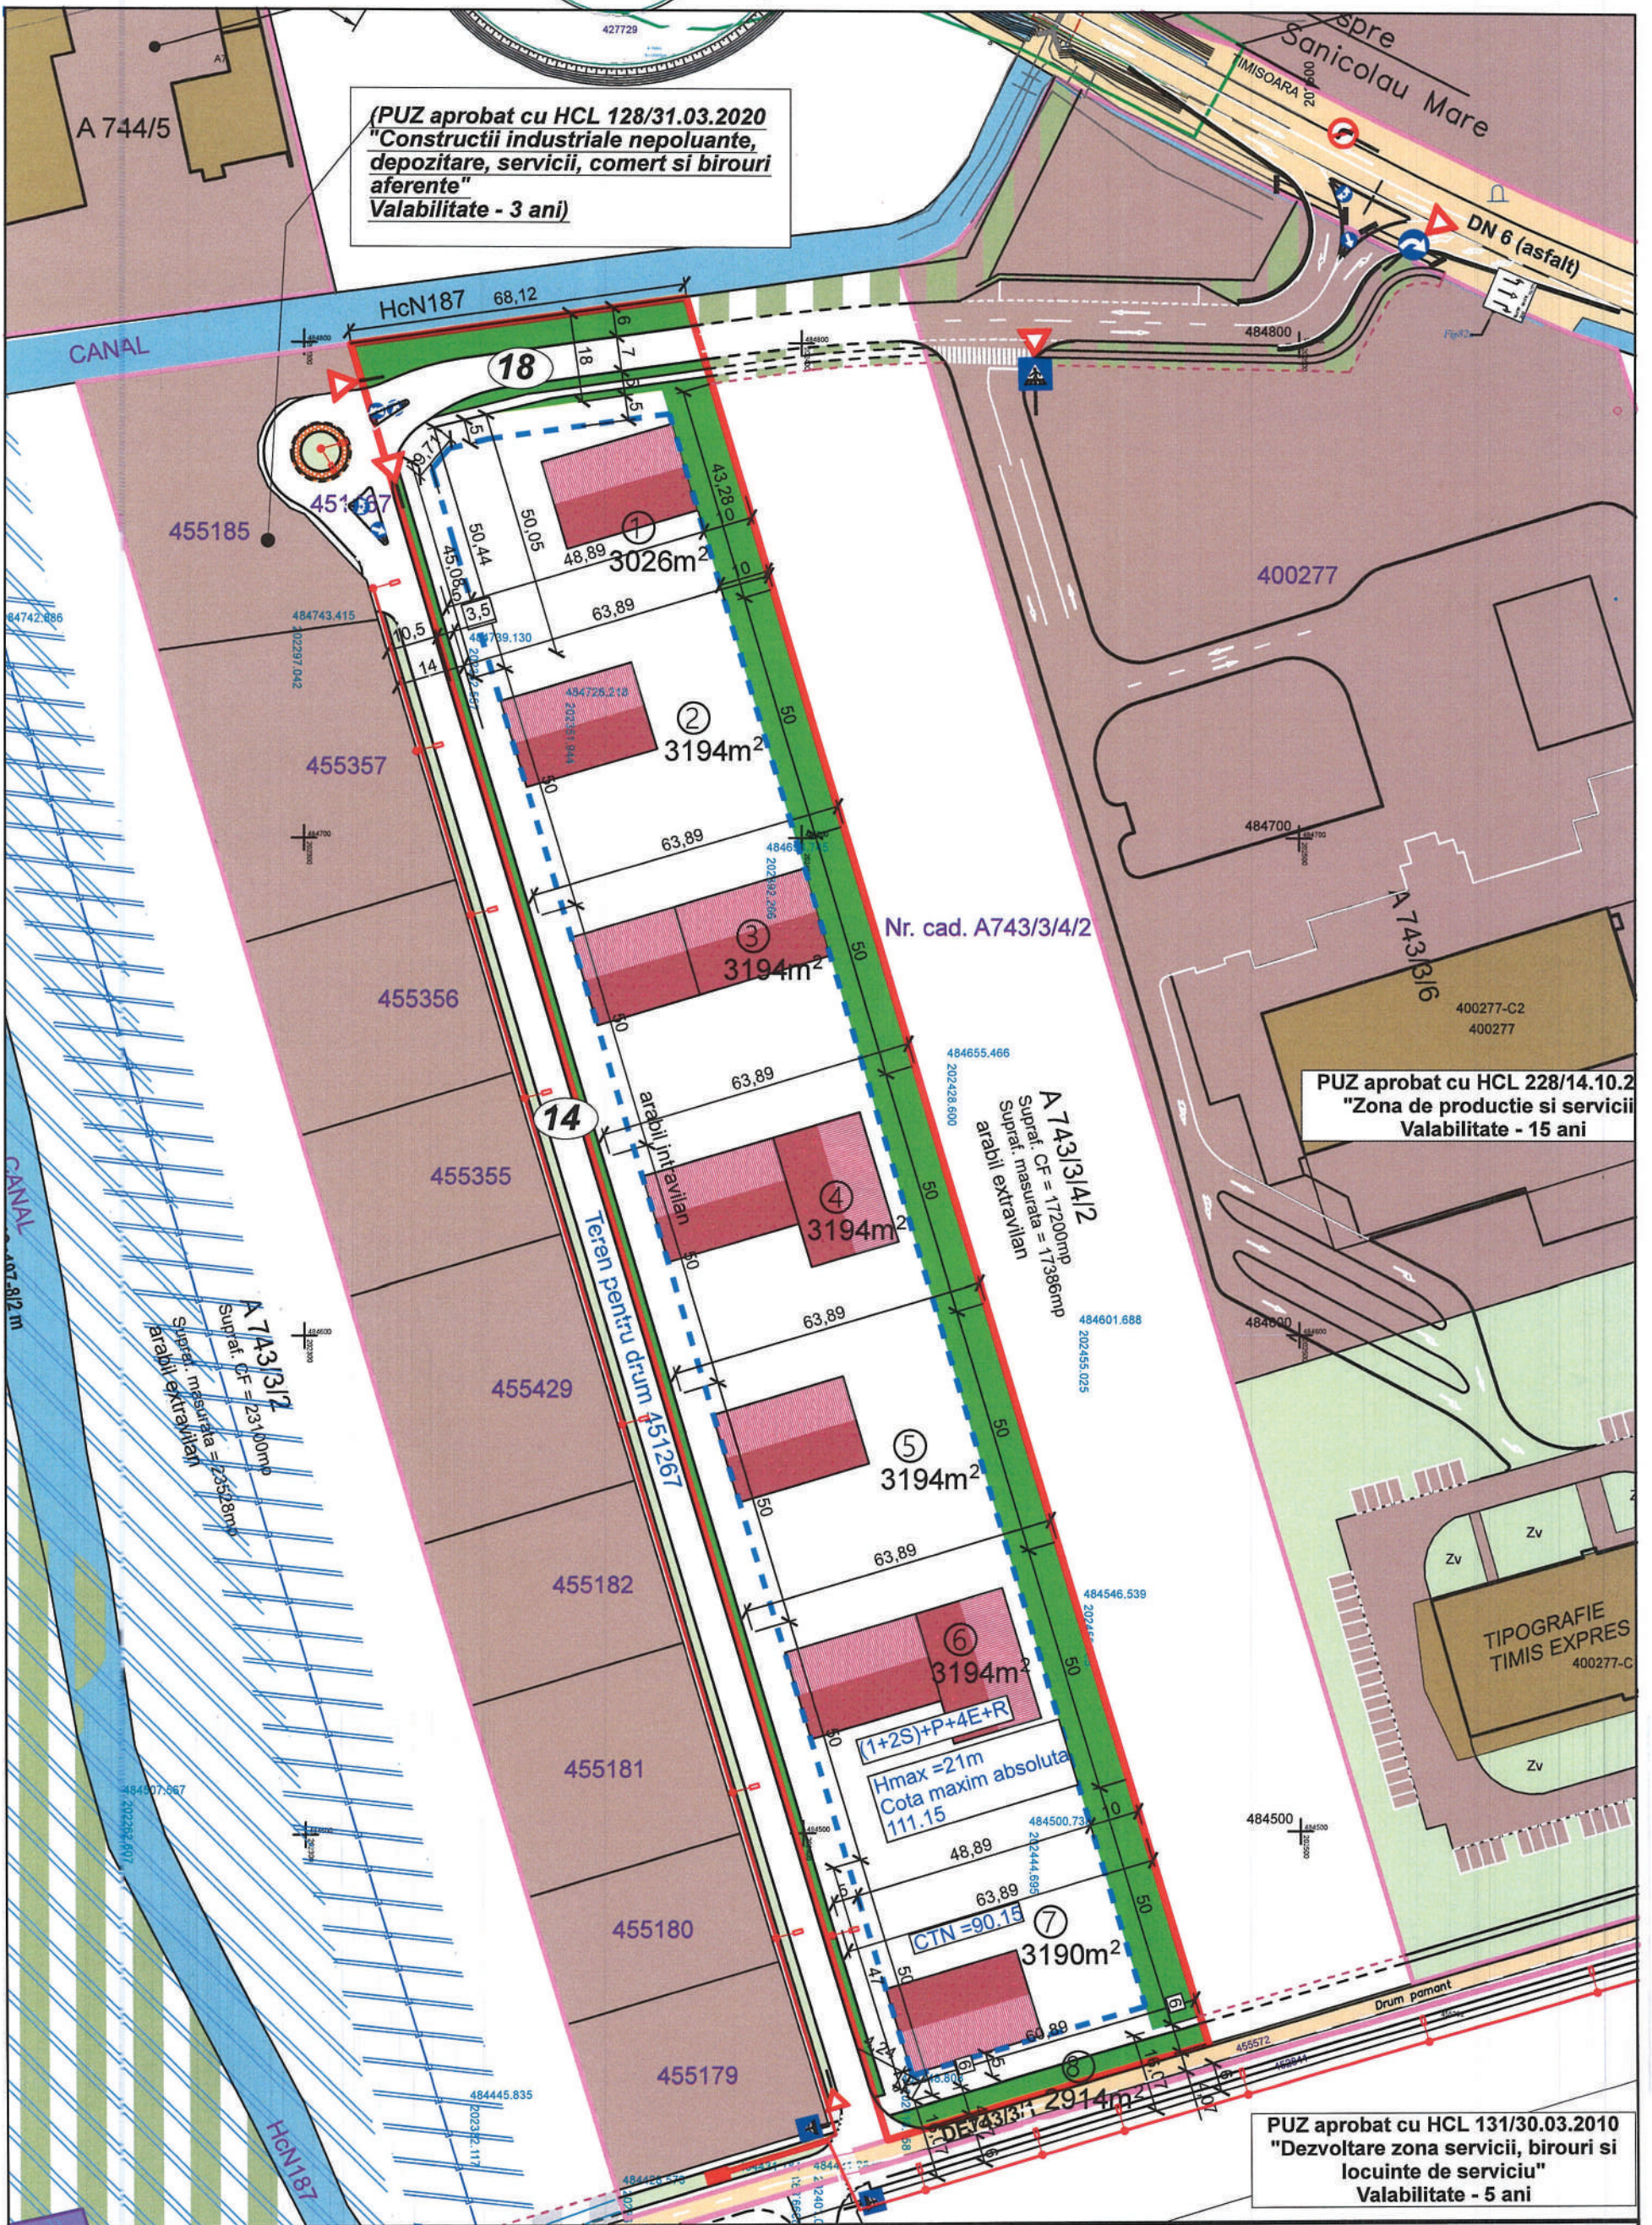

LEGENDA

- LES 0,4kV Iluminat
- PT 20kV existent
- Stalp fundatie il. stradal

Verificator / expert	Nume	Semnătura	Cerință: A4.1, B2.1, D2.1	Referat / Expertiza Nr. / Data								
SC ELECTROECHIPAMENT INDUSTRIAL SRL												
Specificatie	Nume	Semnătura	Scara: 1:1000	Beneficiar: BUGA VIOREL Amplasament: Loc. Timisoara, jud. Timis								
Șef proiect	ing. Suteanu Iancu											
Proiectat	ing. Barchi Dorian		Data: Ian, 2026									
Desenat	ing. Barchi Dorian											
<table border="1" style="width: 100%;"> <tr> <td>Beneficiar: BUGA VIOREL</td> <td>Proiect nr.: EEI-PAC</td> </tr> <tr> <td>Amplasament: Loc. Timisoara, jud. Timis</td> <td>Faza: PAC</td> </tr> <tr> <td>Titlu proiect: Elaborare PUZ pentru constructii industriale nepoluante, depozitare, servicii si birouri</td> <td>Planșă nr.: PL-02</td> </tr> <tr> <td>Titlu planșă: Plan de situatie - Iluminat stradal</td> <td></td> </tr> </table>					Beneficiar: BUGA VIOREL	Proiect nr.: EEI-PAC	Amplasament: Loc. Timisoara, jud. Timis	Faza: PAC	Titlu proiect: Elaborare PUZ pentru constructii industriale nepoluante, depozitare, servicii si birouri	Planșă nr.: PL-02	Titlu planșă: Plan de situatie - Iluminat stradal	
Beneficiar: BUGA VIOREL	Proiect nr.: EEI-PAC											
Amplasament: Loc. Timisoara, jud. Timis	Faza: PAC											
Titlu proiect: Elaborare PUZ pentru constructii industriale nepoluante, depozitare, servicii si birouri	Planșă nr.: PL-02											
Titlu planșă: Plan de situatie - Iluminat stradal												

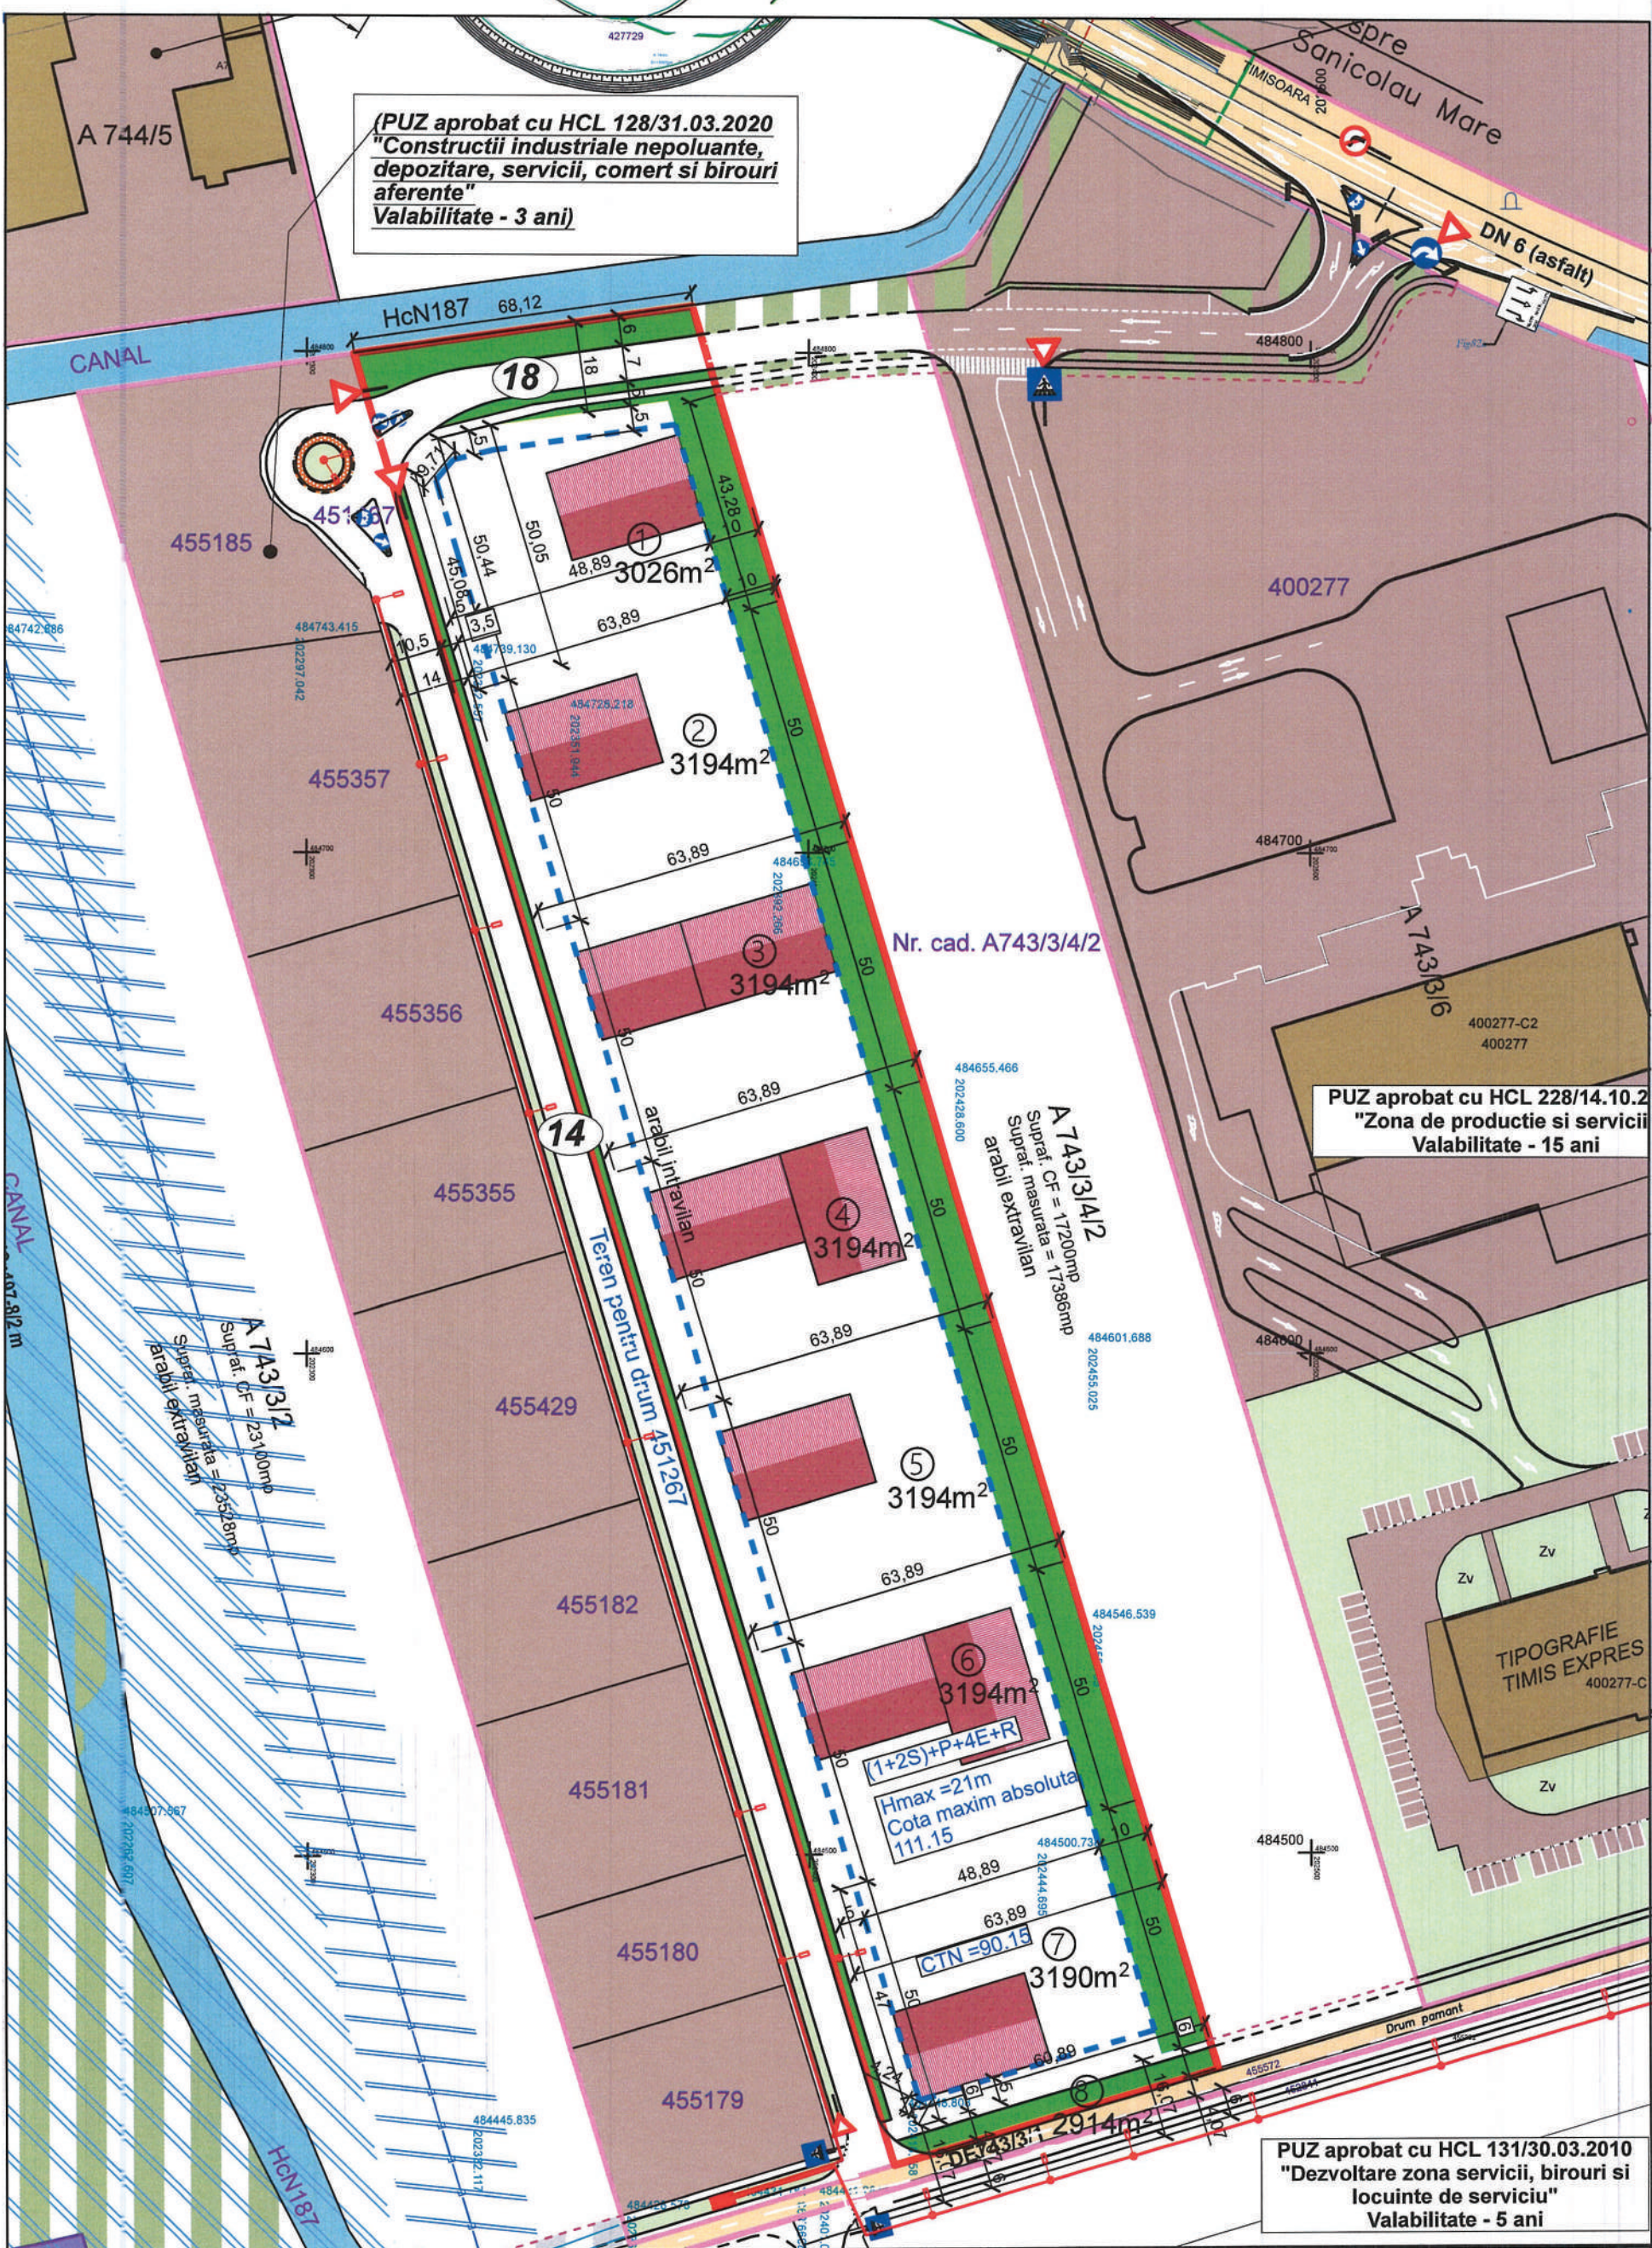

LEGENDA

	canalizatie FO
	Camin FO

Verificator / expert	Nume	Semnătura	Cerință: A4.1, B2.1, D2.1	Referat / Expertiza Nr. / Data
SC ELECTROECHIPAMENT INDUSTRIAL SRL				
Specificație	Nume	Semnătura	Scara: 1:1000	
Şef proiect	ing. Suteanu Iancu			
Proiectat	ing. Barchi Dorian		Data: Ian, 2026	
Desenat	ing. Barchi Dorian			