
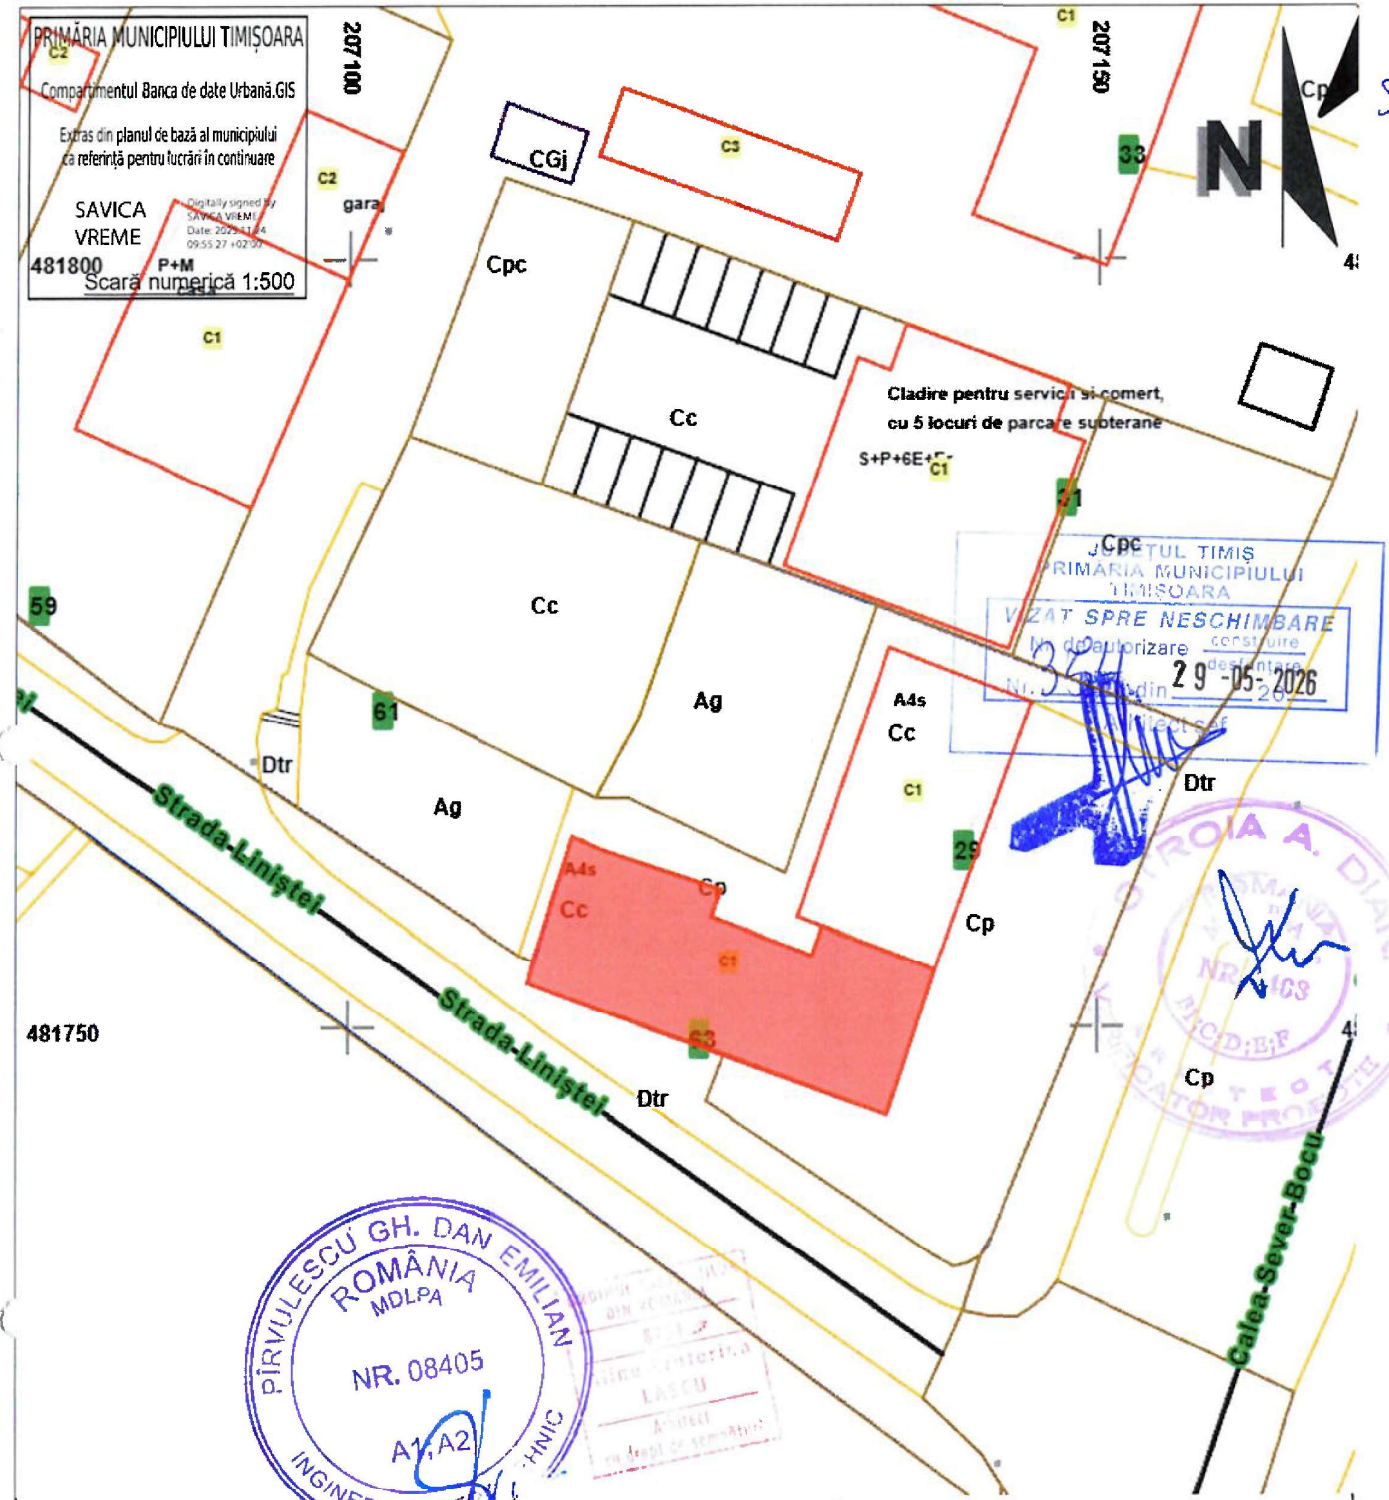


PRIMĂRIA MUNICIPIULUI TIMIȘOARA  
 Compartimentul Banca de date Urbană.GIS  
 Extras din planul de bază al municipiului  
 ca referință pentru lucrări în continuare  
 SAVICA  
 VREME  
 481800 P+M  
 Scara numerică 1:500

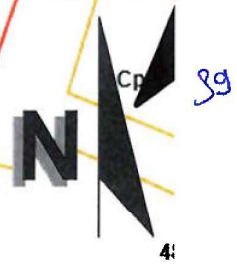


PÎRVULESCU GH. DAN EMILIAN  
 ROMÂNIA  
 MDLPA  
 NR. 08405  
 A1, A2  
 INGINER - EXPERIMENTAL

clasa de importanta III  
 categoria de importanta C

**PLAN DE SITUATIE PROPUȘ**

**SCARA 1:500**

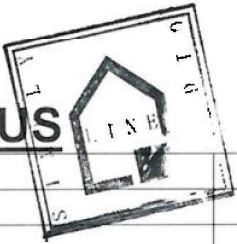

Verificat/Exper	Nume Prenume	Cerinta	Remontura	Nr Referat	Nr Raport
<b>S.C. SIMPLY LINE STUDIO S.R.L.</b> Jud. TIMIȘ, Mun. TIMIȘOARA aleea Minis. Nr. 3, sc.B, bl. T3, ap.13 J35/939/17.03.2020 CUI. 42420000 Mobil 0721-205856			<b>PROIECT :</b> REABILITARE TERMICA BLOC DE LOCUINTE EXISTENT		Pr. nr. 213/2025 Faza: DTAC
			Amplasament: mun. Timisoara, str. Linistei, nr.63, CF 415066-C1, jud. Timis		<b>03.2026</b>
Proiectat.	arh. Lascu Alina Ecaterina		Beneficiar:		<b>SCARA 1:500</b> A-03
Aprobat	arh. Lascu Alina Ecaterina		Plansa :		
Desenat	arh. Lascu Alina Ecaterina		<b>PLAN DE SITUATIE PROPUȘ</b>		