

+6.81

+5.74


+4.97

+3.92

+2.80

+2.12

+1.12

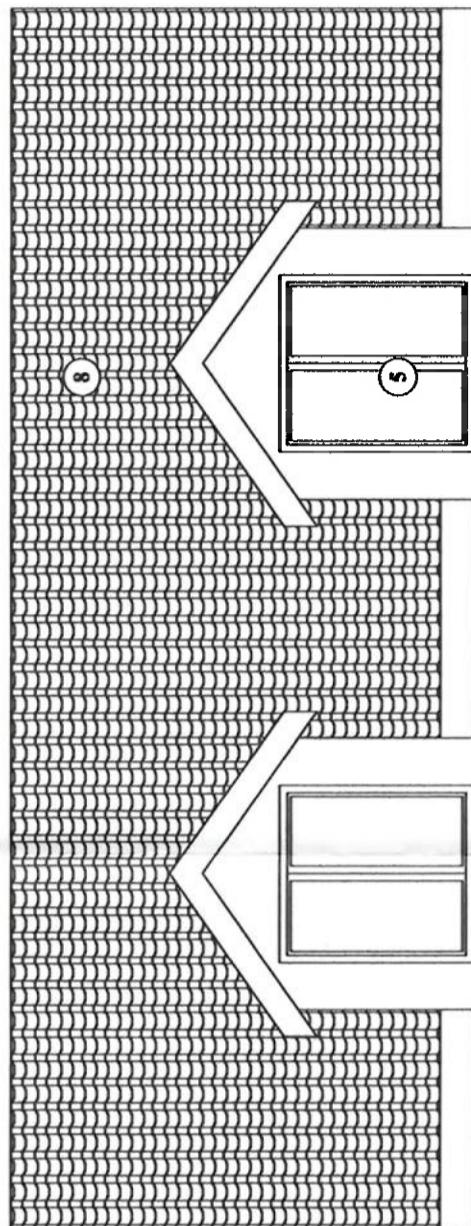


### FATADA PRINCIPALA

Sc. 1:50

### LEGENDA

- 1** Teren natural
- 2** Trepte intrare-gresie ceramica antiderapanta
- 3** Soclu termosistem 10 cm extrudat-placaj piatra decorativa
- 4** Tencuiala exterior si vopsea lavabila
- 5** Tamplarie PVC cu geam termopan
- 6** Poarta garaj
- 7** Burlan si jgheab - tabla
- 8** Invelitoare tigla ceramica

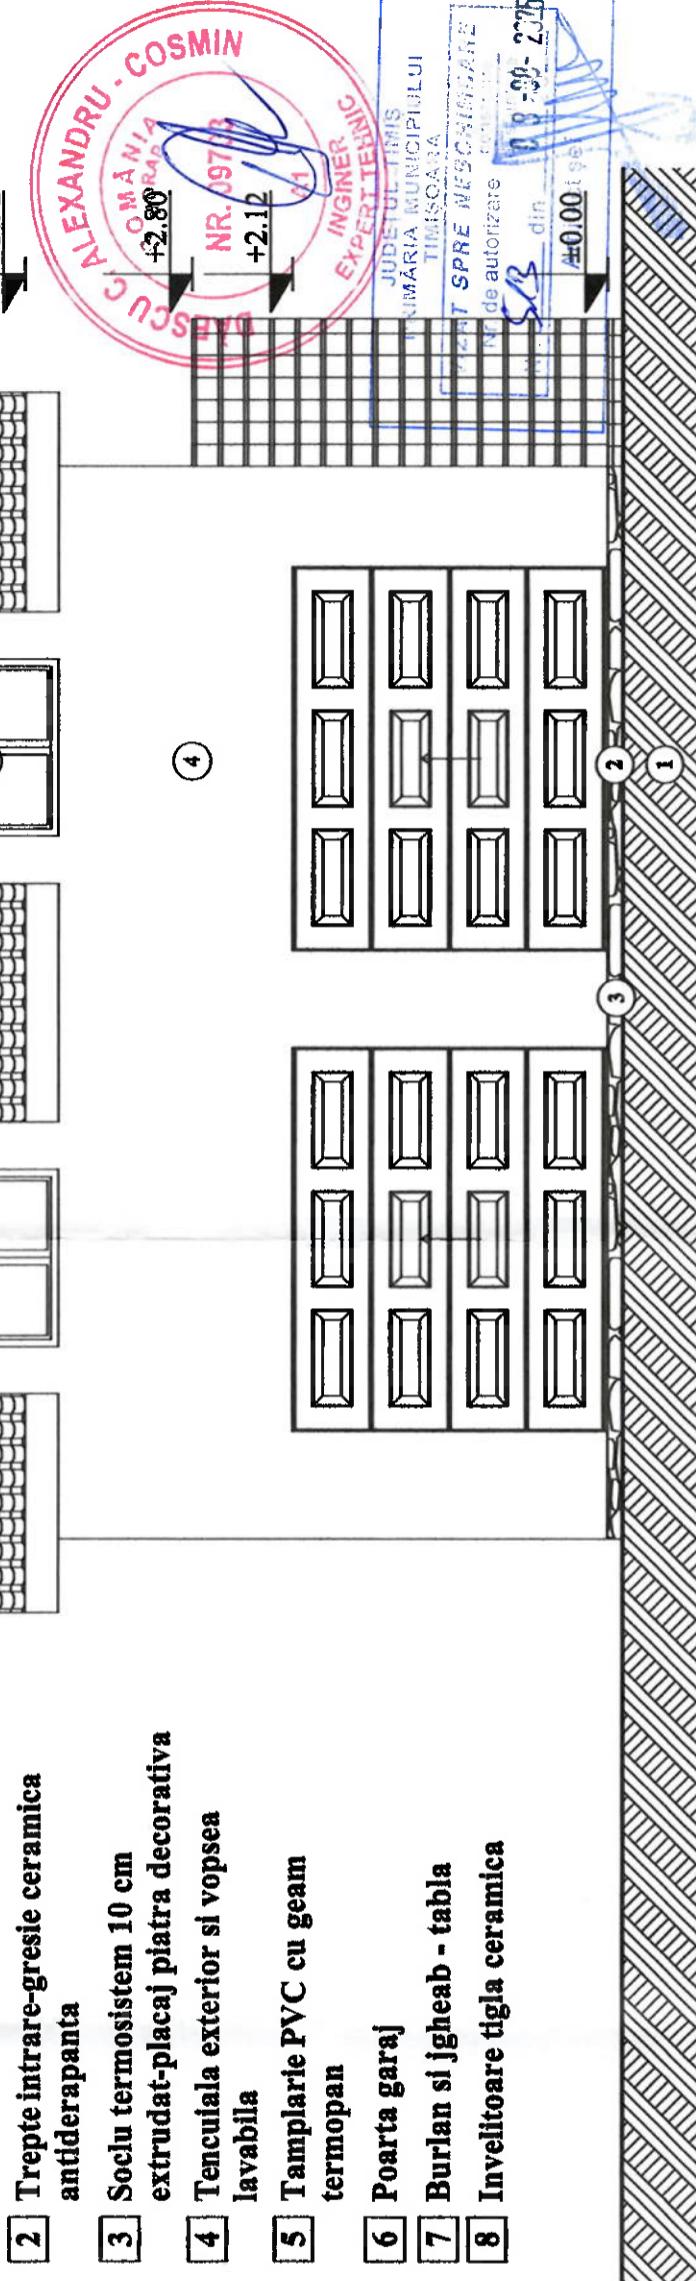

ACEST PROIECT SI INFORMATIILE CUPRINSE IN EL NU POT FI COPIATE, REPRODUSE SAU UTILIZATE, PARTIAL SAU IN INTREGIME, DECAT CU ACORDUL SCRIS AL STUDIO NOMADIC SRL SI NU VOR FI FOLOSITE IN ALT SCOP DECAT CEL PENTRU CARE AU FOST ELABORATE

Beneficiar: CENTRUL DE KINETOTERAPIE SI MASAJ BANAT SRL  
CABINET MEDICAL MEDICINA INTERNA DR. TRIFF CARINA  
Titlu proiectului: DEMOLARE CONSTRUCTII EXISTENTE PE PARCELA

Nr. pf.: 34/2024  
Faza: D.T.A.D.  
Sef proiect: arh. Victor POPOVICI  
Proiectat: arh. Victor POPOVICI  
Intocmit: arh. Silvia TRIPSA  
Verificat:

Nr. pf.: A.06  
Faza: D.T.A.D.  
Sef proiect: arh. Victor POPOVICI  
Proiectat: arh. Victor POPOVICI  
Intocmit: arh. Silvia TRIPSA  
Verificat:

CLASA DE IMPORTANTA IV	
CATEGORIA DE IMPORTANTA D	

A.06