

CLASA DE IMPORTANȚĂ	I	GRAD DE REZ. LA FOC IMOBIL LOC. COLECTIVE	I
CAT. DE IMPORTANȚĂ	C	122	


EDIȚIA	MODIFICARE DIN DATA DE :	SOLICITATĂ DE:
01		

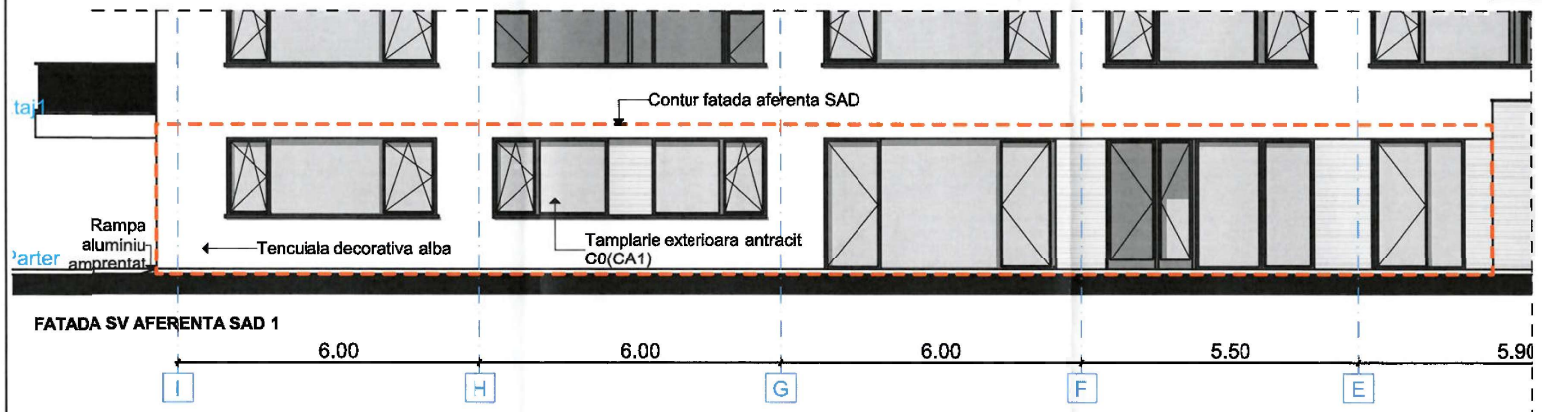

FATADA SV AFERENTA SAD 1

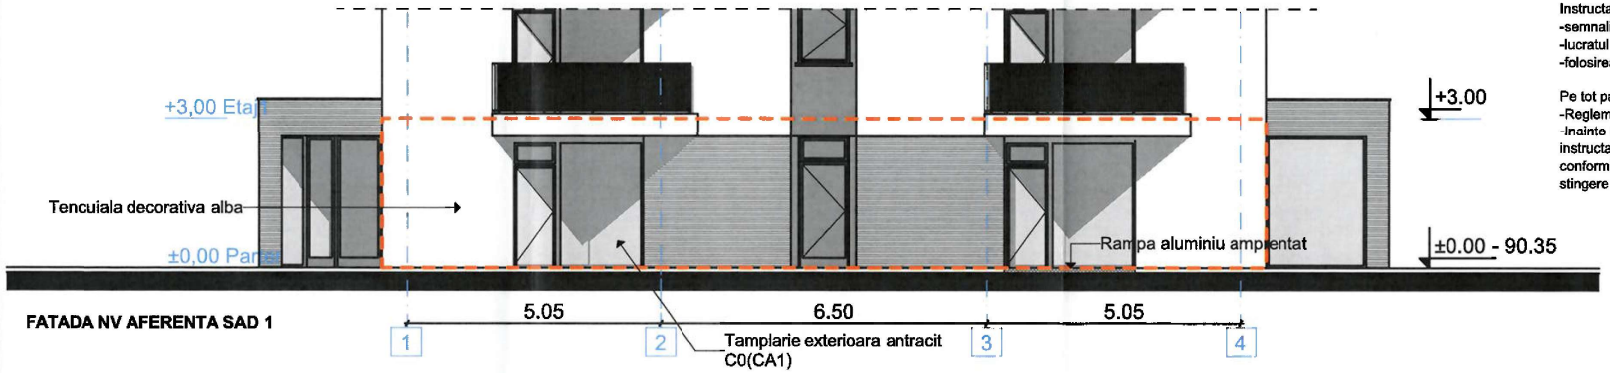

FATADA NV AFERENTA SAD 1

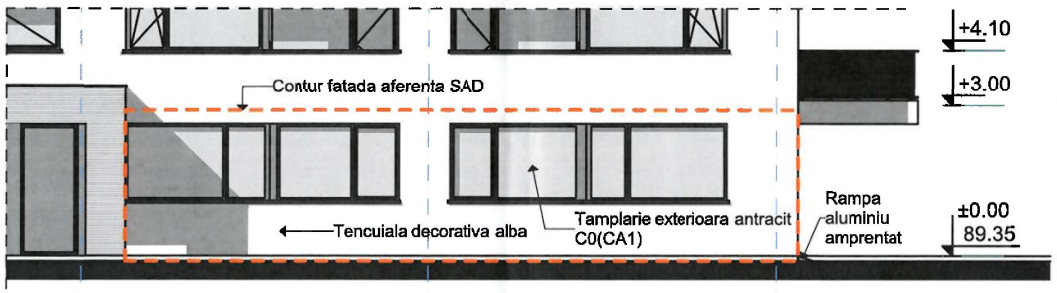

FATADA NE AFERENTA SAD 1

Note:

- Prezenta plansa se citeste impreuna cu restul proiectului de arhitectura, instalatii si structura
- La realizarea lucrarilor se vor consulta caietele de sarcini aferente.
- Pentru solutionarea eventualelor necorelari din cadrul proiectului sau dintre proiect si constructia existenta, constructorul are obligatia sa solicte asistenta din partea proiectantilor.

Personalul de executie are obligatia sa aplice in practica urmatoarele prevederi legale privind protectia muncii si PSI:

-Legea 90/96 a protectiei muncii si Normele metodologice de aplicare ale ei

-Ordinul 9/N/1993 al MLPAT-Regulament privind protectia si igiena muncii in constructii

-Normele specifice de securitate a muncii

-Normele generale de protectie a muncii elaborate de Ministerul Muncii si Protectiei Sociale in colaborare cu Ministerul Sanatatii.

Principalele masuri si actiuni pentru asigurarea protectiei, sigurantei, igienei muncii si PSI sunt:

-Luarea masurilor tehnice si organizatorice pentru asigurarea conditiilor de securitarte a muncii

-Realizarea instructiunilor de protectie a muncii pentru intregul personal de executie si consemnarea acestui fapt in fisele individuale, semnate individual.

-Interzicerea accesului persoanelor straine in teritoriul zonei de lucru.

Instructajul de protectie se va referi cu prioritate la:

-semnalizarea si supravegherea lucrarilor

-lucratul la inaltime

-folosirea sculelor, dispozitivelor si a altor utilaje de lucru.

Pe tot parcursul lucrarilor se vor respecta:

-Reglementarile de prevenire si stingere a incendiilor

-Inainte de executarea unor operatiuni cu foc deschis se va efectua instructajul personalului care realizeaza aceste operatii, in conformitate cu prevederile Normativului C300 de prevenire si stingere a incendiilor.

JUDEȚUL TIMIȘ
PRIMĂRIA MUNICIPIULUI TIMIȘOARA
VIZAT SPRE NESCHIMBARE
Nr. de autorizare 633 din 11-09-2026
Arhitect șef

Fatade aferente SAD 1

EXPERT VERIFICATOR /	NUME	SEMNĂTURA	CERINȚA	REFERAT / EXPERTIZĂ NR. / DATA

Atelier CAAD s. r. l.

Sediu social: Timișoara 300291, str. Aurora nr. 5 Reg. Com. J35/2318/2004, C.U.I. RO 16677315
Punct de lucru: Timișoara 300194, str. Brașov, nr. 8, ap. 5, tel. 0256-228717

Beneficiar: [redacted]

Adresa proiect: jud. Timiș, municipiul Timișoara, str. Marin Constantin nr. 1, ap SAD 1
C.F. nr. 450170-C1-142, nr. cad 450170-C1-142 Timișoara

Proiect nr. 445/2024

SPECIFICAȚIE	NUME	SEMNĂTURA	Scara:	Titlul proiectului: Recompartimentare spatiu SAD	Faza D.T.A.C.
ȘEF PROIECT	arh. Dragoș BOCAN	Semnat digital de Dragos Petru Bocan Data: 2026.07.03			
PROIECTAT	arh. Dragoș BOCAN		Data: dec. 2025	Titlul planșei: Fatade aferente SAD 1	Planșa nr. 08
DESENAT	arh. Dragoș BOCAN				