



ILUSTRARE TEMĂ

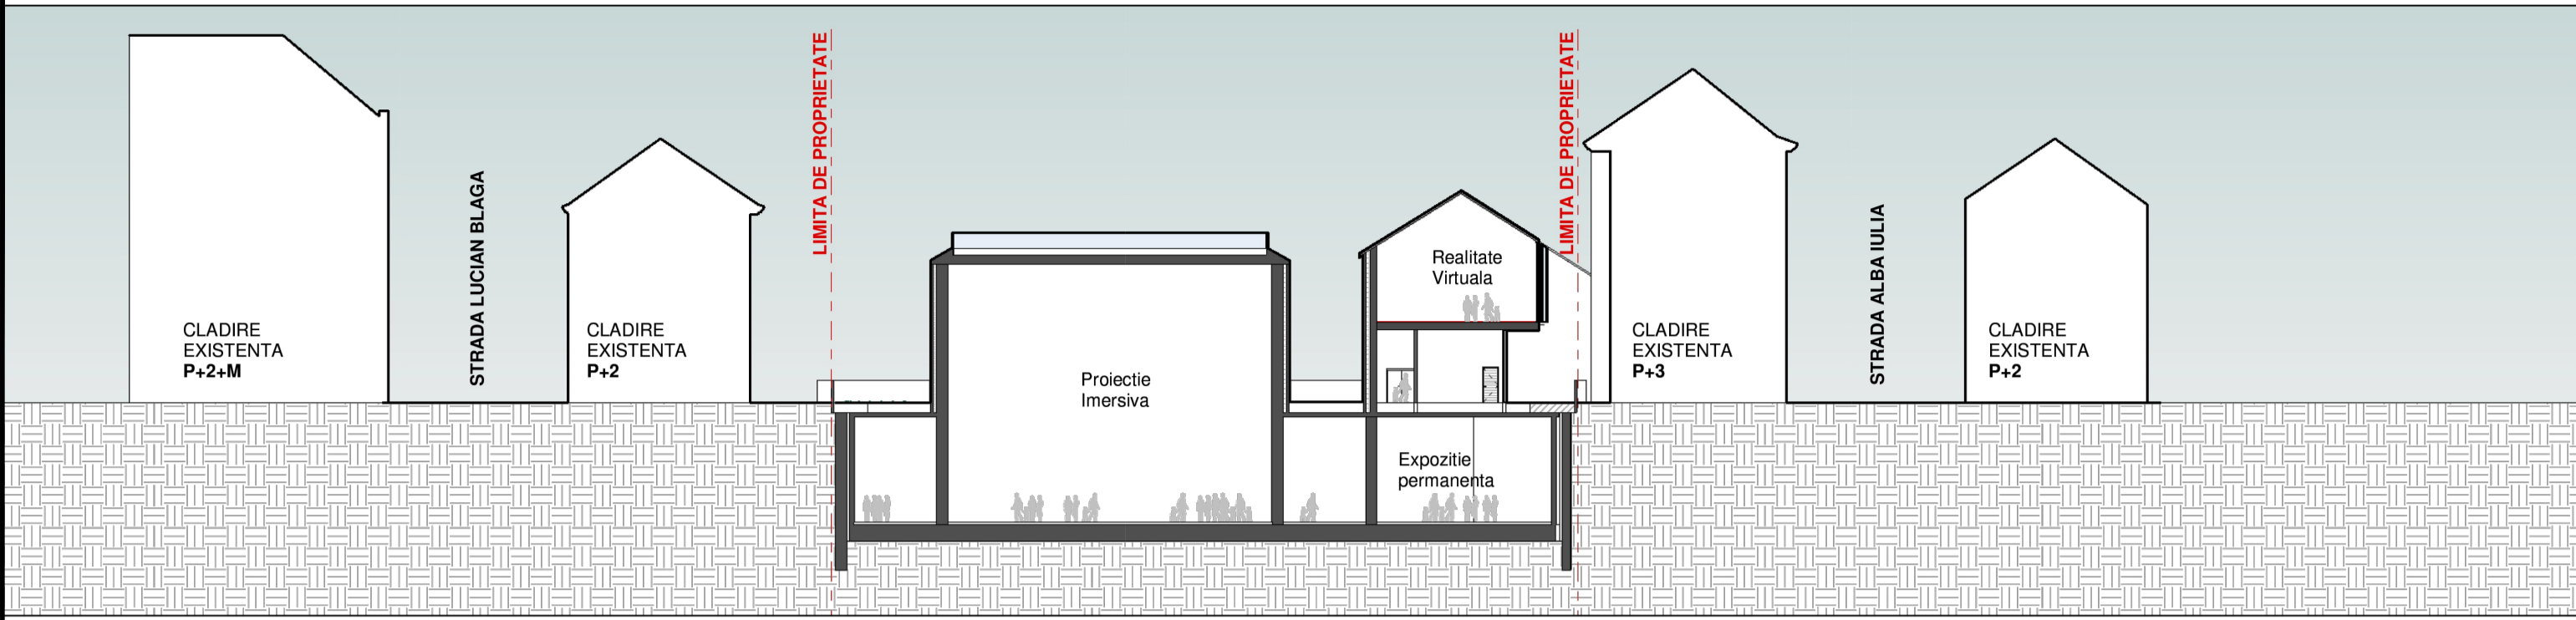

SECTIUNE TRANSVERSALA

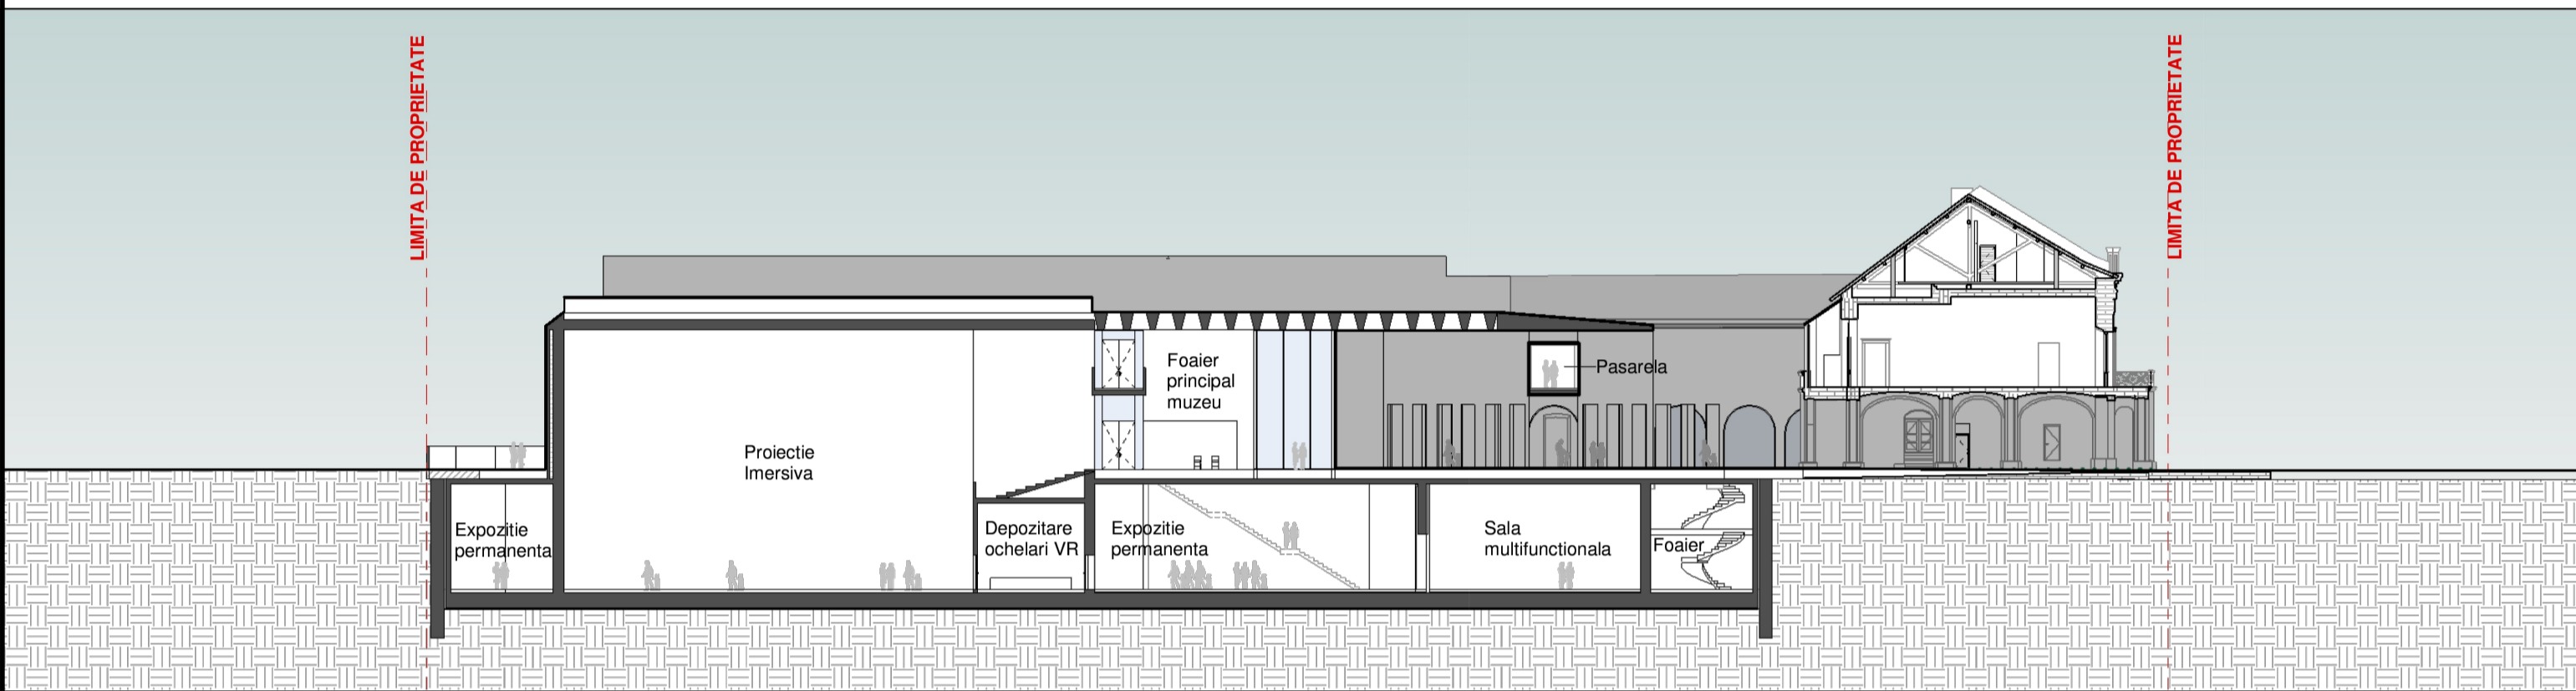


SECTIUNE LONGITUDINALA



VEDERE DIN CURTEA INTERIOARA SPRE CLADIREA PROPUISA



VEDERE DIN PORTIC SPRE CLADIREA PROPUISA

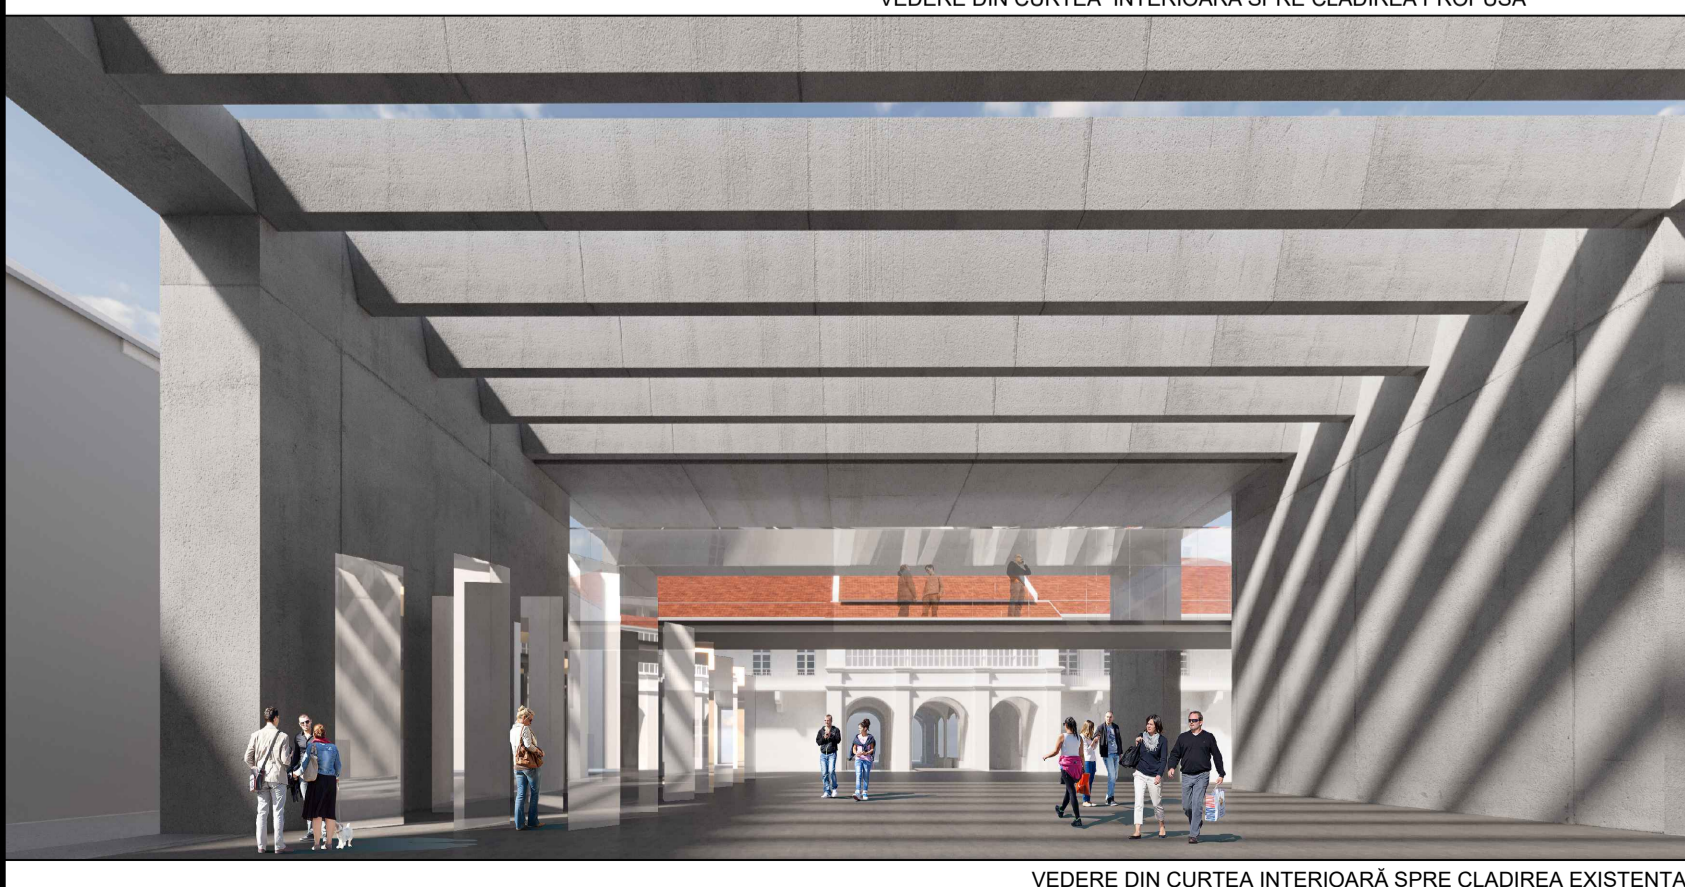

VEDERE DIN CURTEA INTERIOARA SPRE CLADIREA EXISTENTA

MUZEUL NAȚIONAL AL REVOLUȚIEI ANTICOMUNISTE DIN DECEMBRIE 1989			
Piața Libertății nr. 5-7, Timișoara			
BENEFICIAR	MINISTERUL CULTURII - UNITATEA DE MANAGEMENT A PROIECTULUI B-dul Unirii nr. 22, Sector 3, București	Nr. proiect:	16/15.11.2021
PROIECTANT GENERAL	POPP SI ASOCIATII SRL Calea Griviței nr. 136, Sector 1, București		
PROIECTANT ARHITECTURĂ	WESTFOURTH ARCHITECTURE SRL Str. Berzei 16A, Sector 1, București		
PROIECTANT STRUCTURĂ	POPP SI ASOCIATII SRL Calea Griviței nr. 136, Sector 1, București		
PROIECTANT INSTALAȚII TERMO-VENTILAȚII, SANITARE, ELECTRICE	PIPE DESIGN SRL Șos. Pantelimon 255 B, Sector 2, București		
SPECIFICAȚIE	NUME	SEMNĂTURA	
ȘEF PROIECT	ARH. LIVIU ZĂGAN		
ȘEF PROIECT ARHITECTURĂ	ARH. VLADIMIR ARSENE		
PROIECTAT	ARH. SILVIU CHIȚU		
DESENAT	ARH. BIANCA CITEIA		
VERIFICAT	PROF.DR.ARH. CONSTANTIN ENACHE		
Nume planșa:	scara :	data :	nr. planșa :
ILUSTRARE TEMĂ	1:500	OCT.2024	PUZ U12