





LEGENDA

Existent

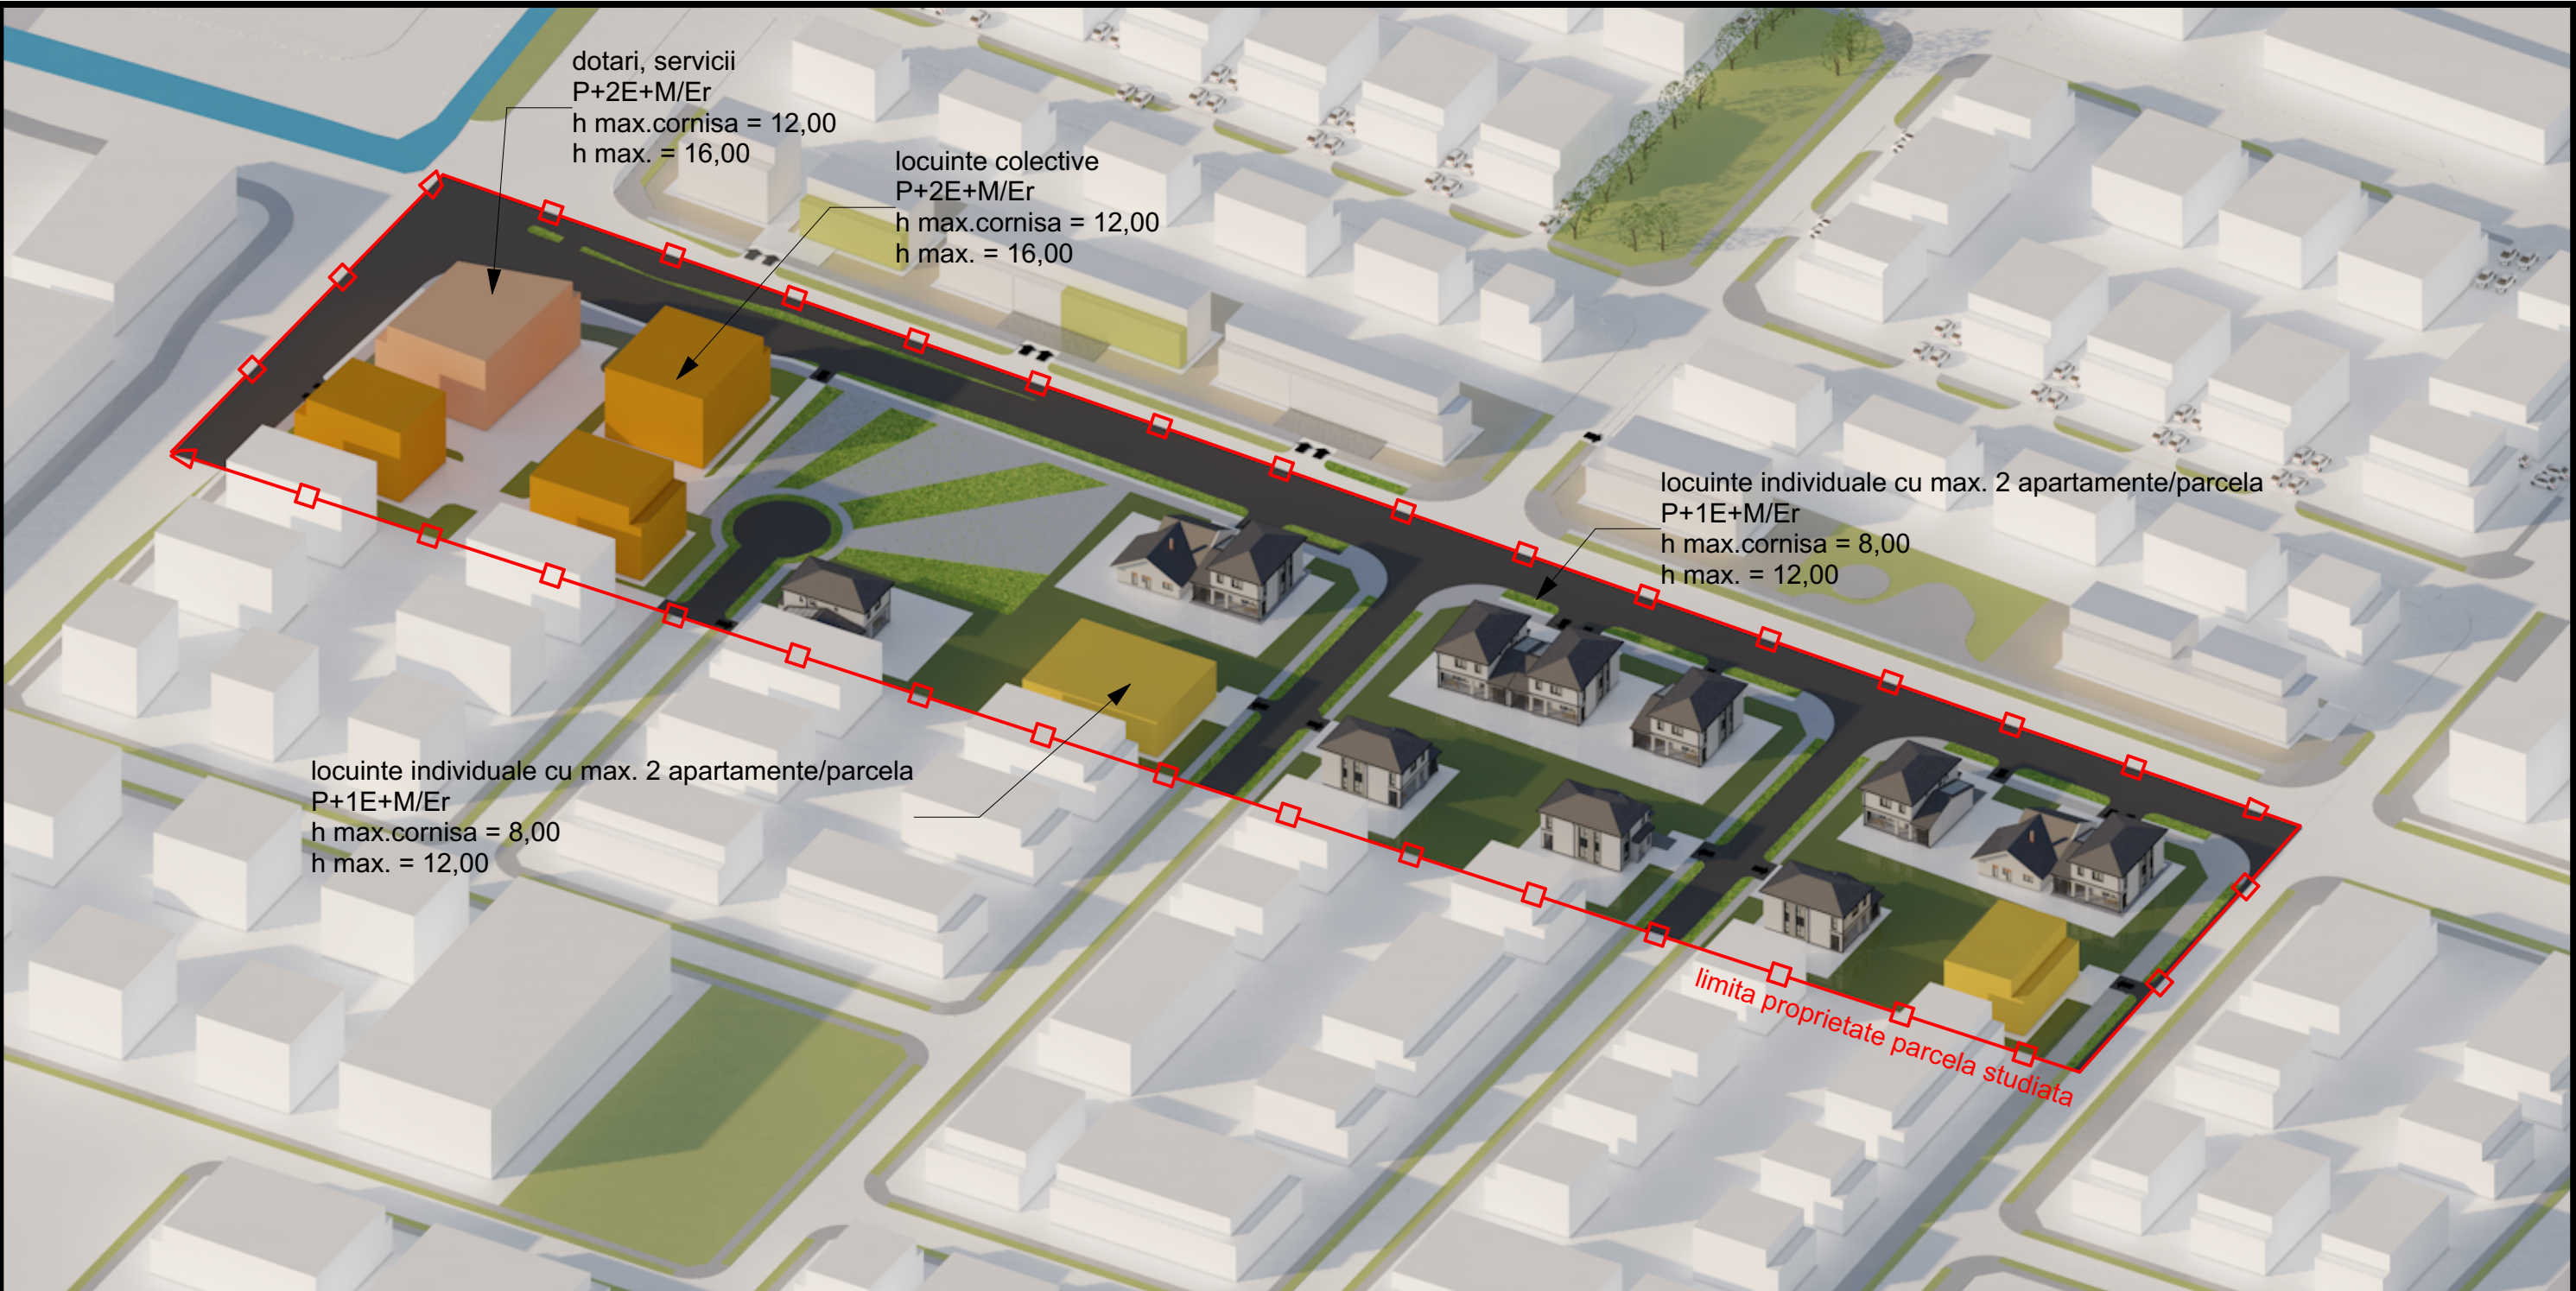

canal de desecare
zone verzi conf. P.U.Z -uri in zona

Propus

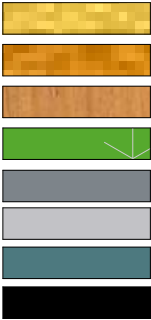

locuinte individuale cu max. 2 apartamente/parceta
locuinte colective
dotari, servicii
spatii verzi de aliniament/zone verzi cedate domeniului public
circulatii auto
circulatii pietonale
pista biciclete
accese parcele

zona stampile



COORDONATOR PROIECT
arh. Cosmin DUMITRASCU



0723
398
529

BENEFICIAR: **MOT ZENO CAIUS**
MOT GHEORGHE CATALIN OCTAVIAN
STATELE UNITE ALE AMERICII

PROIECT
NR.: **369**
2025

CALITATE
ELABORATOR

NUME/TITLU:

SEMNATURA:

SCARA:

TITLU PROIECT:
ELABORARE PLAN URBANISTIC ZONAL

FAZA:
P.U.Z

SEF PROIECT:

arh. Cosmin DUMITRAȘCU

PROIECTAT:

arh. Cosmin DUMITRAȘCU

DATA:

septembrie
2025

TITLU PLANSA:
AXONOMETRIE -

reprezentare volumetrica

PLANSĂ
NR.: **U/14**

ACEST PROIECT ESTE PROPRIETATEA S.C. BDS Studio ARH S.R.L. SACALZ, nr. 598C. **NU POATE FI REPRODUS SAU UTILIZAT DECÂT CU ACORDUL FIRMEI ÎN CONFORMITATE CU LEGEA DREPTULUI DE AUTOR (LEGEA nr. 8/1996)**