


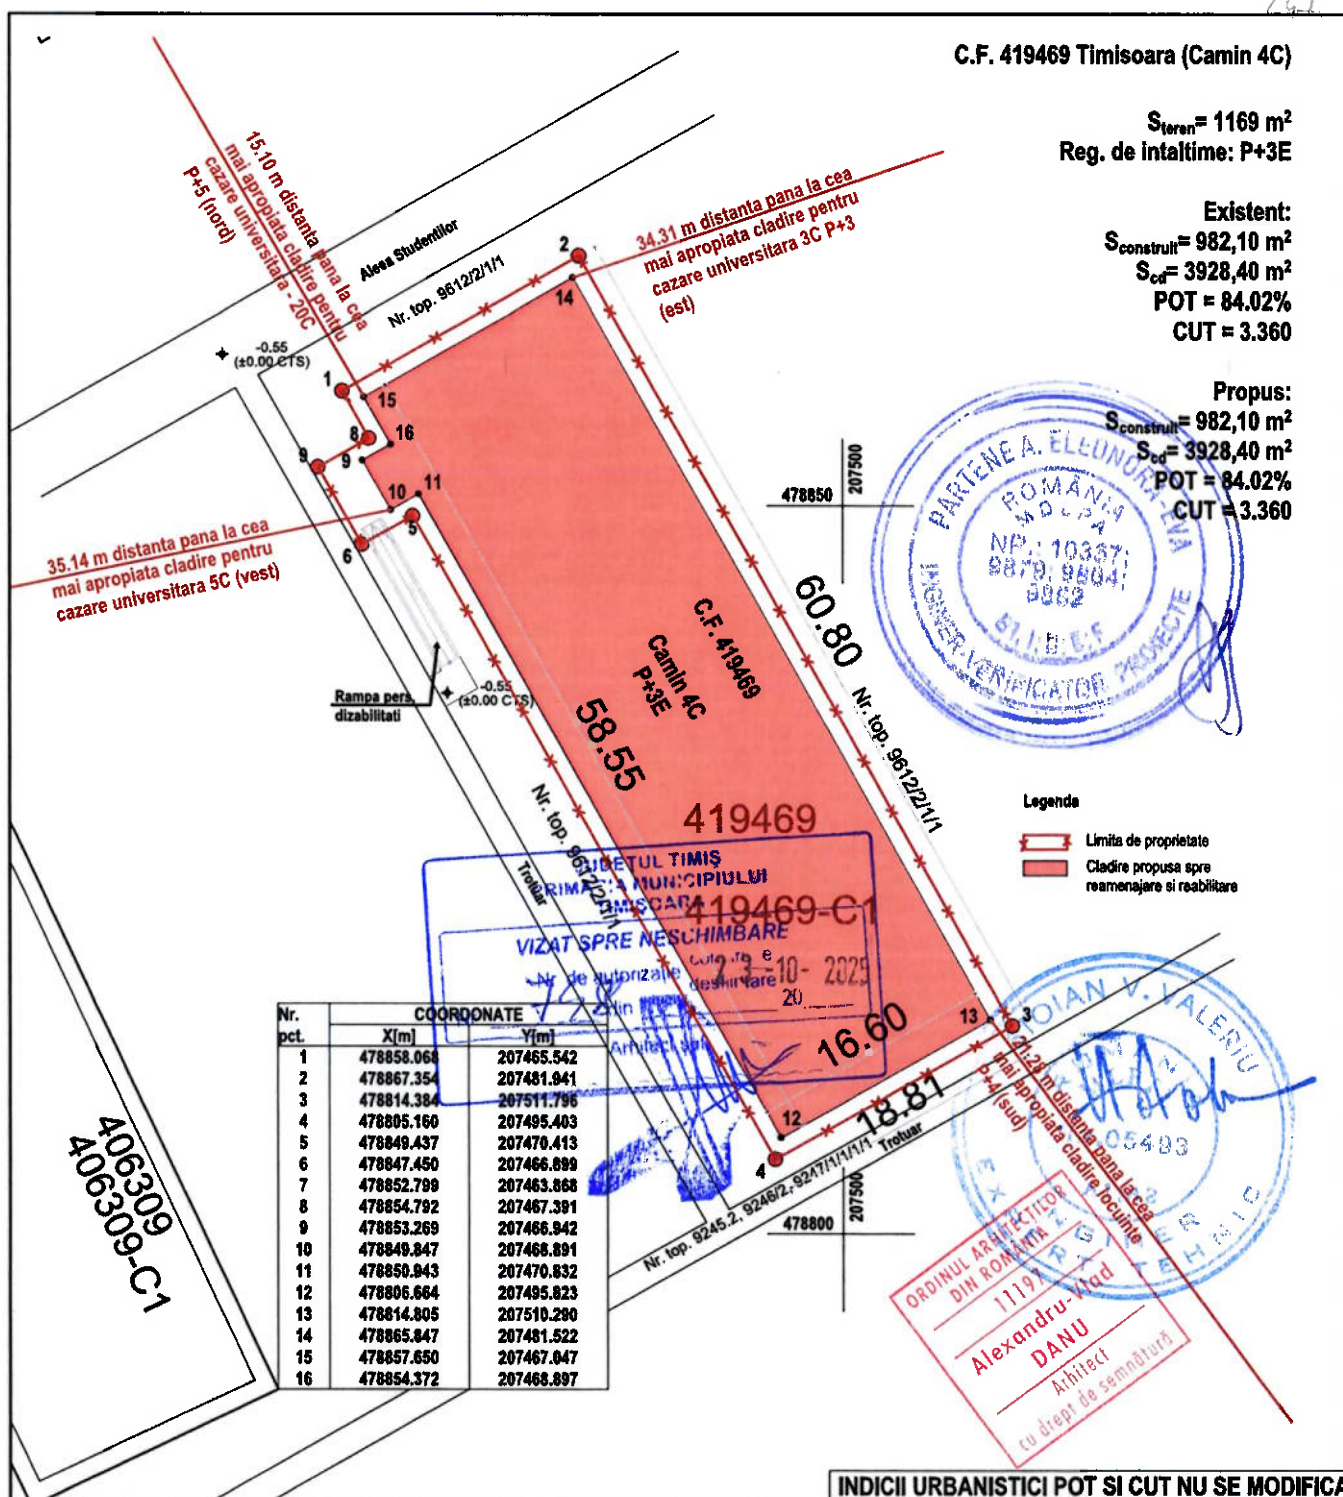

Categoria de importanta C - constructii de importanta normala - conform HG 766/1997 Clasa de importanta III, conform P100-1/2018			
VERIFICATOR		REFERAT	
VERIFICATOR		REFERAT	
Proiectant general:		beneficiar:	
CONDESIGN S.R.L.		UNIVERSITATEA "POLITEHNICA" TIMISOARA	
Str. Mihai Viteazu nr. 2B, com. Selimbar, jud. Sibiu tel.: +40 269 206 300; fax: +40 269 560 408		Nr. contract:	
		939/2025	
Proiectant arhitectura:		den. lucrare:	
FLEXIK AUTOMATION Str. G. Cosbuc, Nr. 5 ROMANIA, Timisoara Tel.: (00)40-256-292965; e-mail: office@flexik.ro		CONSTRUCTII PENTRU CAZARE UNIVERSITARA DE TIP b) - MODERNIZARE, REAMENAJARE SI REABILITARE TERMICA SI ENERGETICA CAMIN 4C	
		adresa:	
		Str. Ion Vidu nr. 27 Timisoara, jud. Timis, Romania	
SEF PROIECT		plansa:	
arh. Alexandru Danu		PLAN DE SITUATIE	
PROIECTAT		nr. plansa :	
arh. Alexandru Danu		A-02	
arh. Ovidiu Alexandru Pleșea		revizia :	
DESENAT			
arh. Ovidiu Alexandru Pleșea			
VERIFICAT			