


Funcțiuni – lăcașe de cult

Lăcaș de cult
rază de servire 500 m

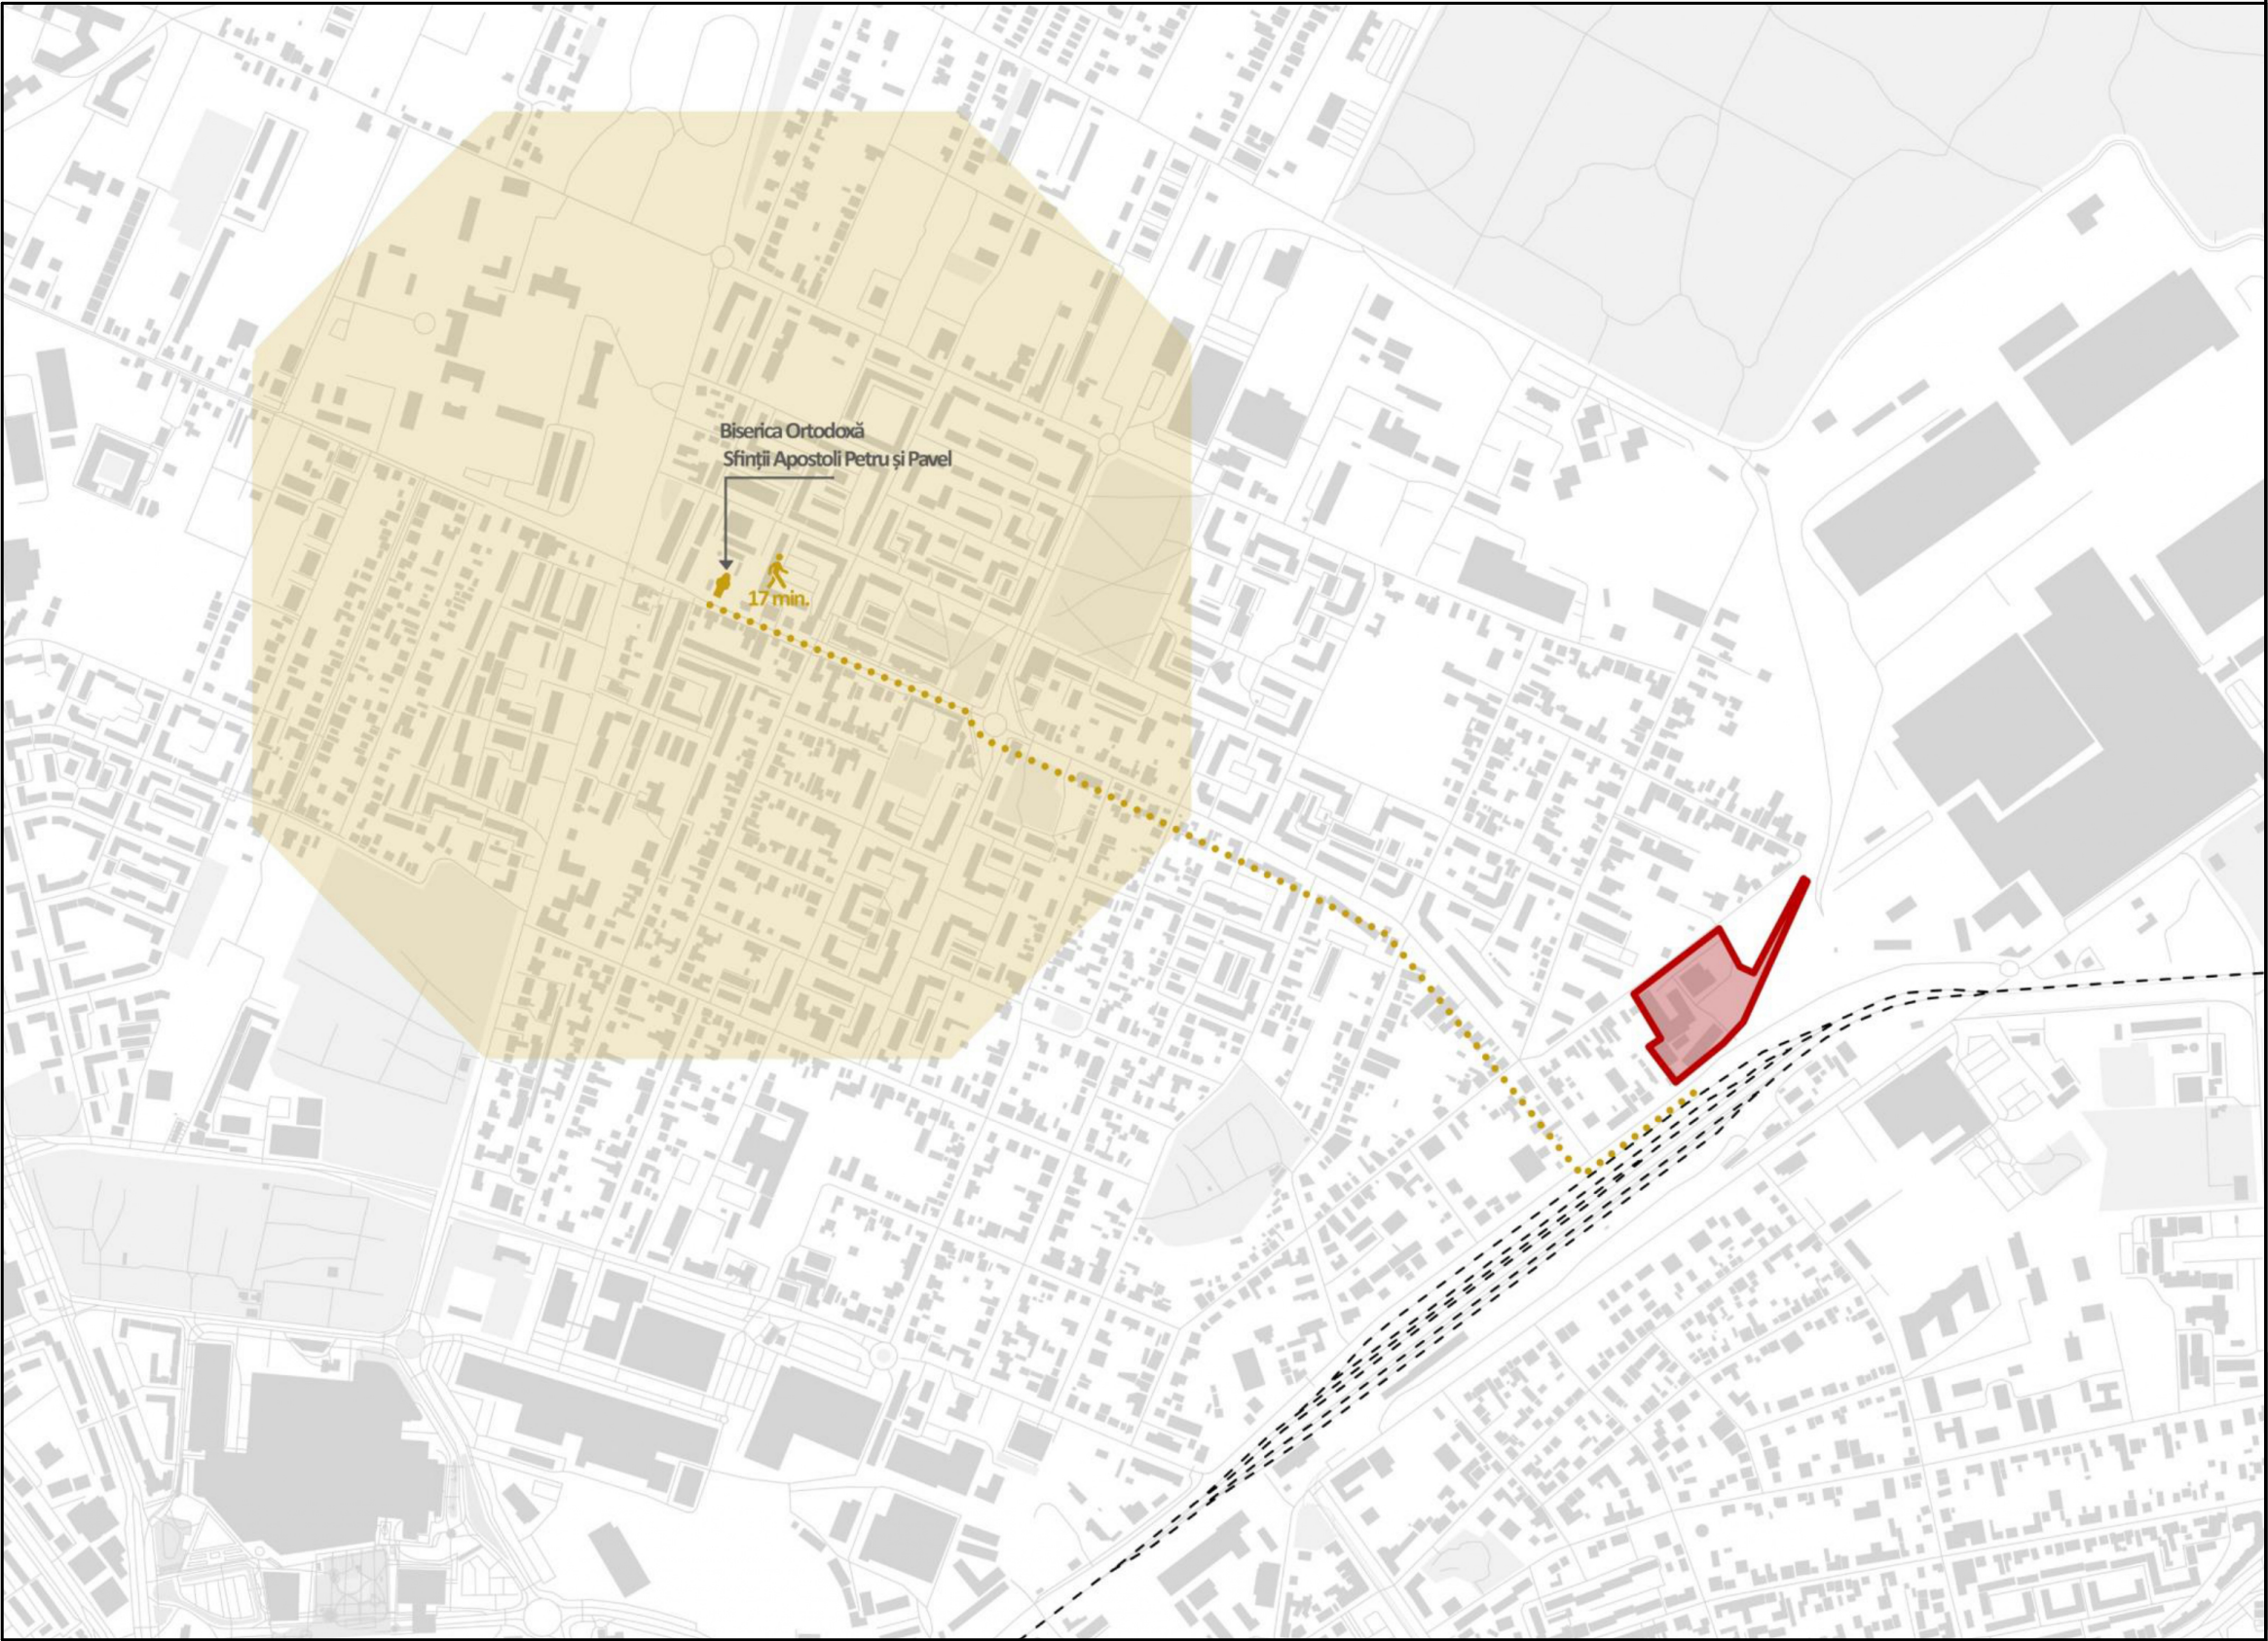

Specialist R.U.R.	arh. Răzvan Negrișanu				
Verificator/expert	Nume	Semnătura	Cerința	Referat / Expertiza Nr. / Data	
	S.C. RD Sign S.R.L. Timișoara, Str. Vulturilor nr. 14 Reg. Com. J35/4590/1992 C.U.I. 3981516 Tel. 40/0722624862 E-mail: rdsignstudio@gmail.com		Beneficiar: Bălaș Alexandru S.C. RECON SA TIMISOARA S.R.L. Amplasament: str. Aristide Demetriade nr. 30, CF nr 403872, Timișoara		Proiect nr.: 449/PAD/2025
	Nume	Semnătura	Scara:	Denumire: PUZ ZONA MIXTA	Faza: PUZ
Șef proiect	arh. Răzvan Negrișanu		-		
Proiectat	arh. Răzvan Negrișanu				
	arh. Ardelean Alexandru		Data: 9/2/2025	Titlu planșă: Funcțiuni-Lacase de cult	Planșa nr.: P.24
Desenat	arh. Ardelean Alexandru				