

INVELITOARE - 17.50

Pod - 15.50

Etaj 4 - 12.60

Etaj 3 - 9.70

Etaj 2 - 6.80

Etaj 1 - 3.90

Parter - 1.00

Nivel 1 - 0.00

17.50 - INVELITOARE


15.50 - Pod

12.60 - Etaj 4

9.70 - Etaj 3

6.80 - Etaj 2

3.90 - Etaj 1

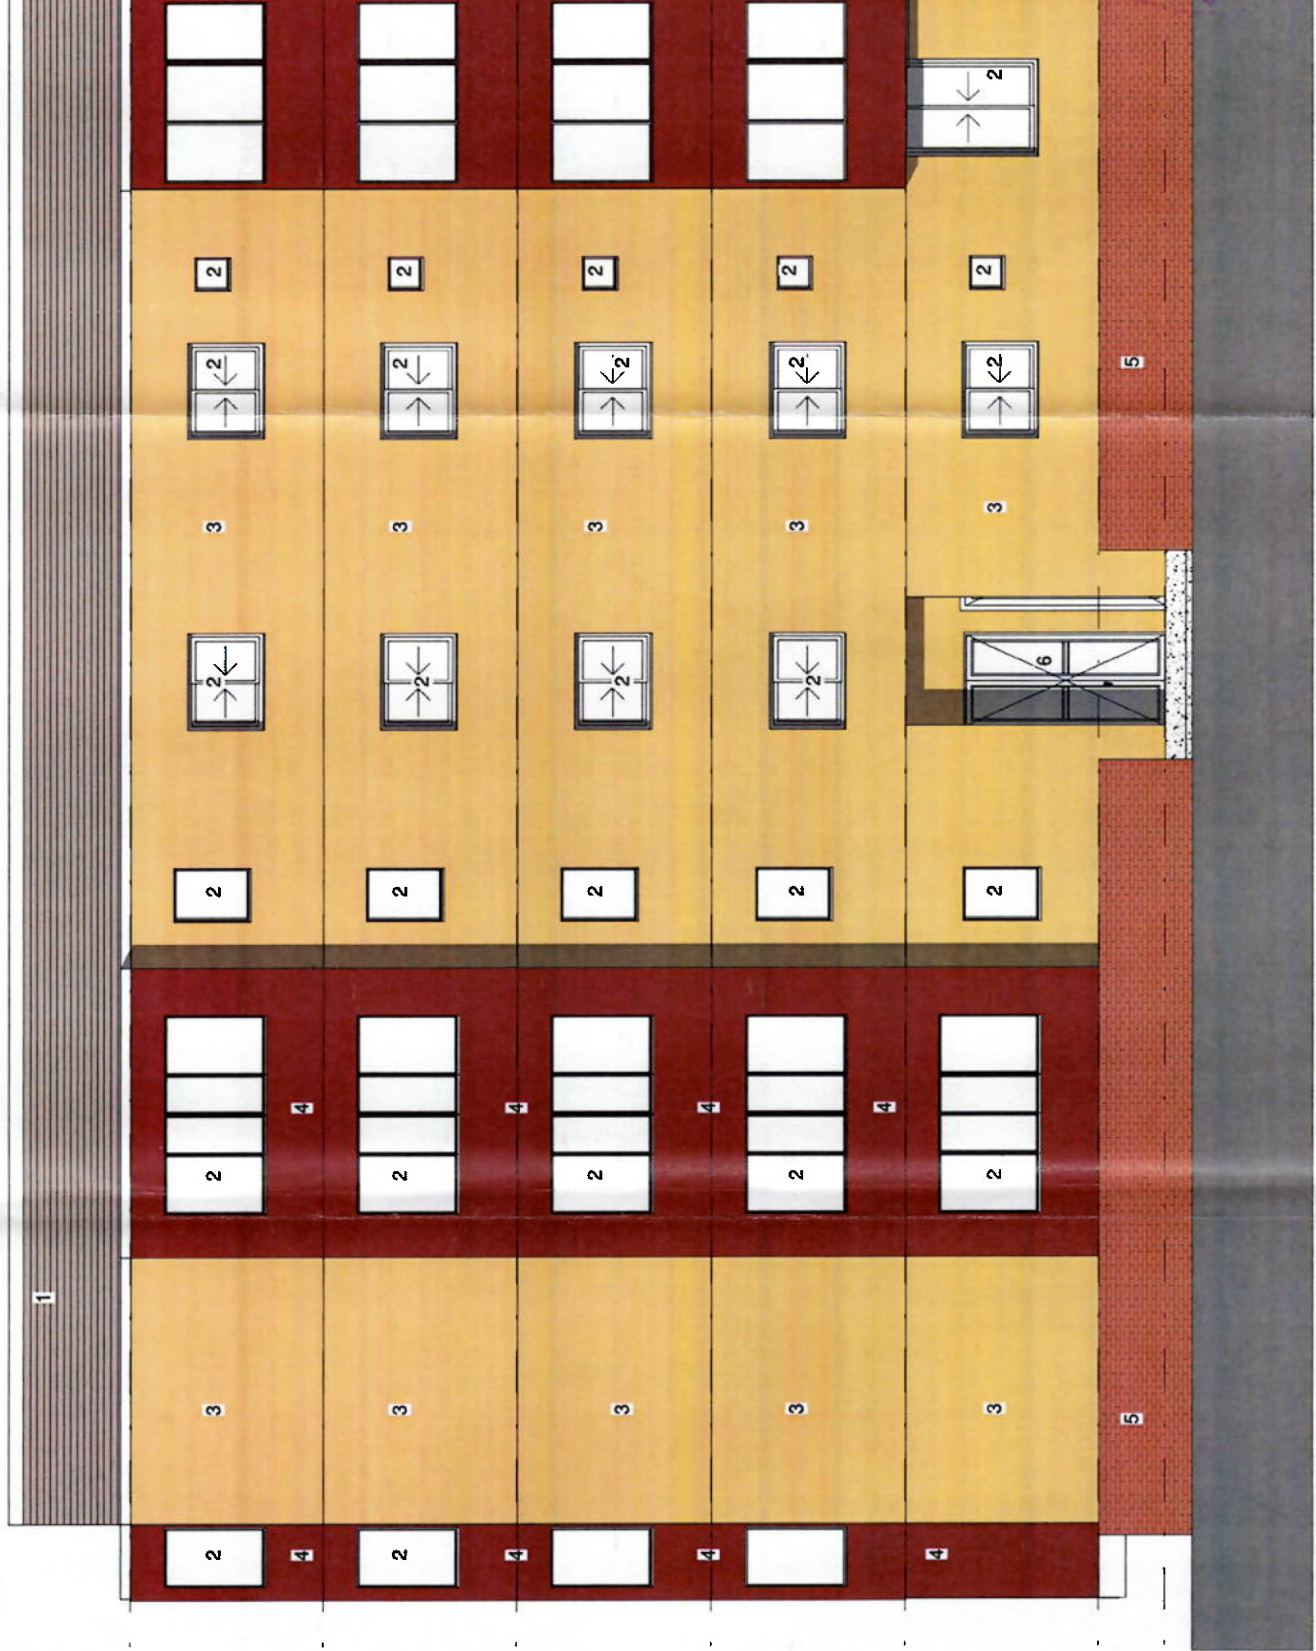

- 1. Invelitoare tigla ceramica
- 2. Tamplarie PVC
- 3. Finisaj-tencuiala decorativa, culoare galbene deschis
Cod*: NCS: S 1020-Y10R
- 4. Finisaj-tencuiala decorativa, culoare rosu inchis
Cod*: NCS: S 3060-R
- 5. Zidarie aparenta
- 6. Acces scara

*Paleta de culoare indică codurile de culoare NCS (Natural Colour System), care este standardul internațional de culoare folosit în producerea vopselurilor;
3. Această cartelă are doar un caracter orientativ. Din cauza diferențelor de redare dintre print/monitorul calculatorului și culoare este necesar să consultați un paletar profesionist;

ORDINUL ARHITECTILOR
DIN ROMANIA
4723
Sonia
ZAGANESCU
Arhitect
cu drept de semnătură



Verif. Exp.	Nume	Semnătură	Cetăție	A1
Proiectant	S.C. IDEOSOFT S.R.L. tel. 0745259044 CUI 21246351 J35/782/2012 www.afraferomania.ro Sat Moșnița Veche, Com. Moșnița Nouă, Str. Aurel Cosma, Nr. 35, Ap. 1, Județul Timiș.			
Specificație	Nume	Semnătură	Scara:	
Șai proiect	Arh. Sonia Zăgănescu			
Proiectat	Arh. Sonia Zăgănescu		Data:	
Desenat	Arh. Ilhan Aguilimpia		17.07.25	
ESTE INTERZISĂ REPRODUCEREA PREZENTULUI PROIECT FĂRĂ ACORDUL SCRIS AL PROIECTANTULUI • EXECUTANTUL VA RESPECTA PROIECTUL URMAIND FAZELE DE EXECUȚIE ȘI PRESCRIPȚIILE TEHNICE • SE VOR ÎNCHEIA PROCESE VERBALE DE LUCRĂRI ASCUNSE ACCO UNDE ESTE CAZUL • SE VOR RESPECTA NORMELE DE PROTECȚIA MUNCII ȘI PSI IN VIGOR LA DATA EXECUȚIEI • ÎN CAZUL CONSTATAȚII UNOR ABATERI DE LA PROIECT, PROIECTANTUL ÎȘI DECLINĂ ORICE RĂSPUNDERE !				
Titlu proiect/Amplasament:			Beneficiar:	Proiect nr.
REABILITARE TERMICA BOLC EXIST.P-4E			ASOCIATIA DE PROPRIETARI	820
Judetul timiș, Timisoara, Aleea Baile nr. 3 CF 403194-01				
Faza:			Planșă nr.	
D.T.A.C.				A.08
P.Th.				