


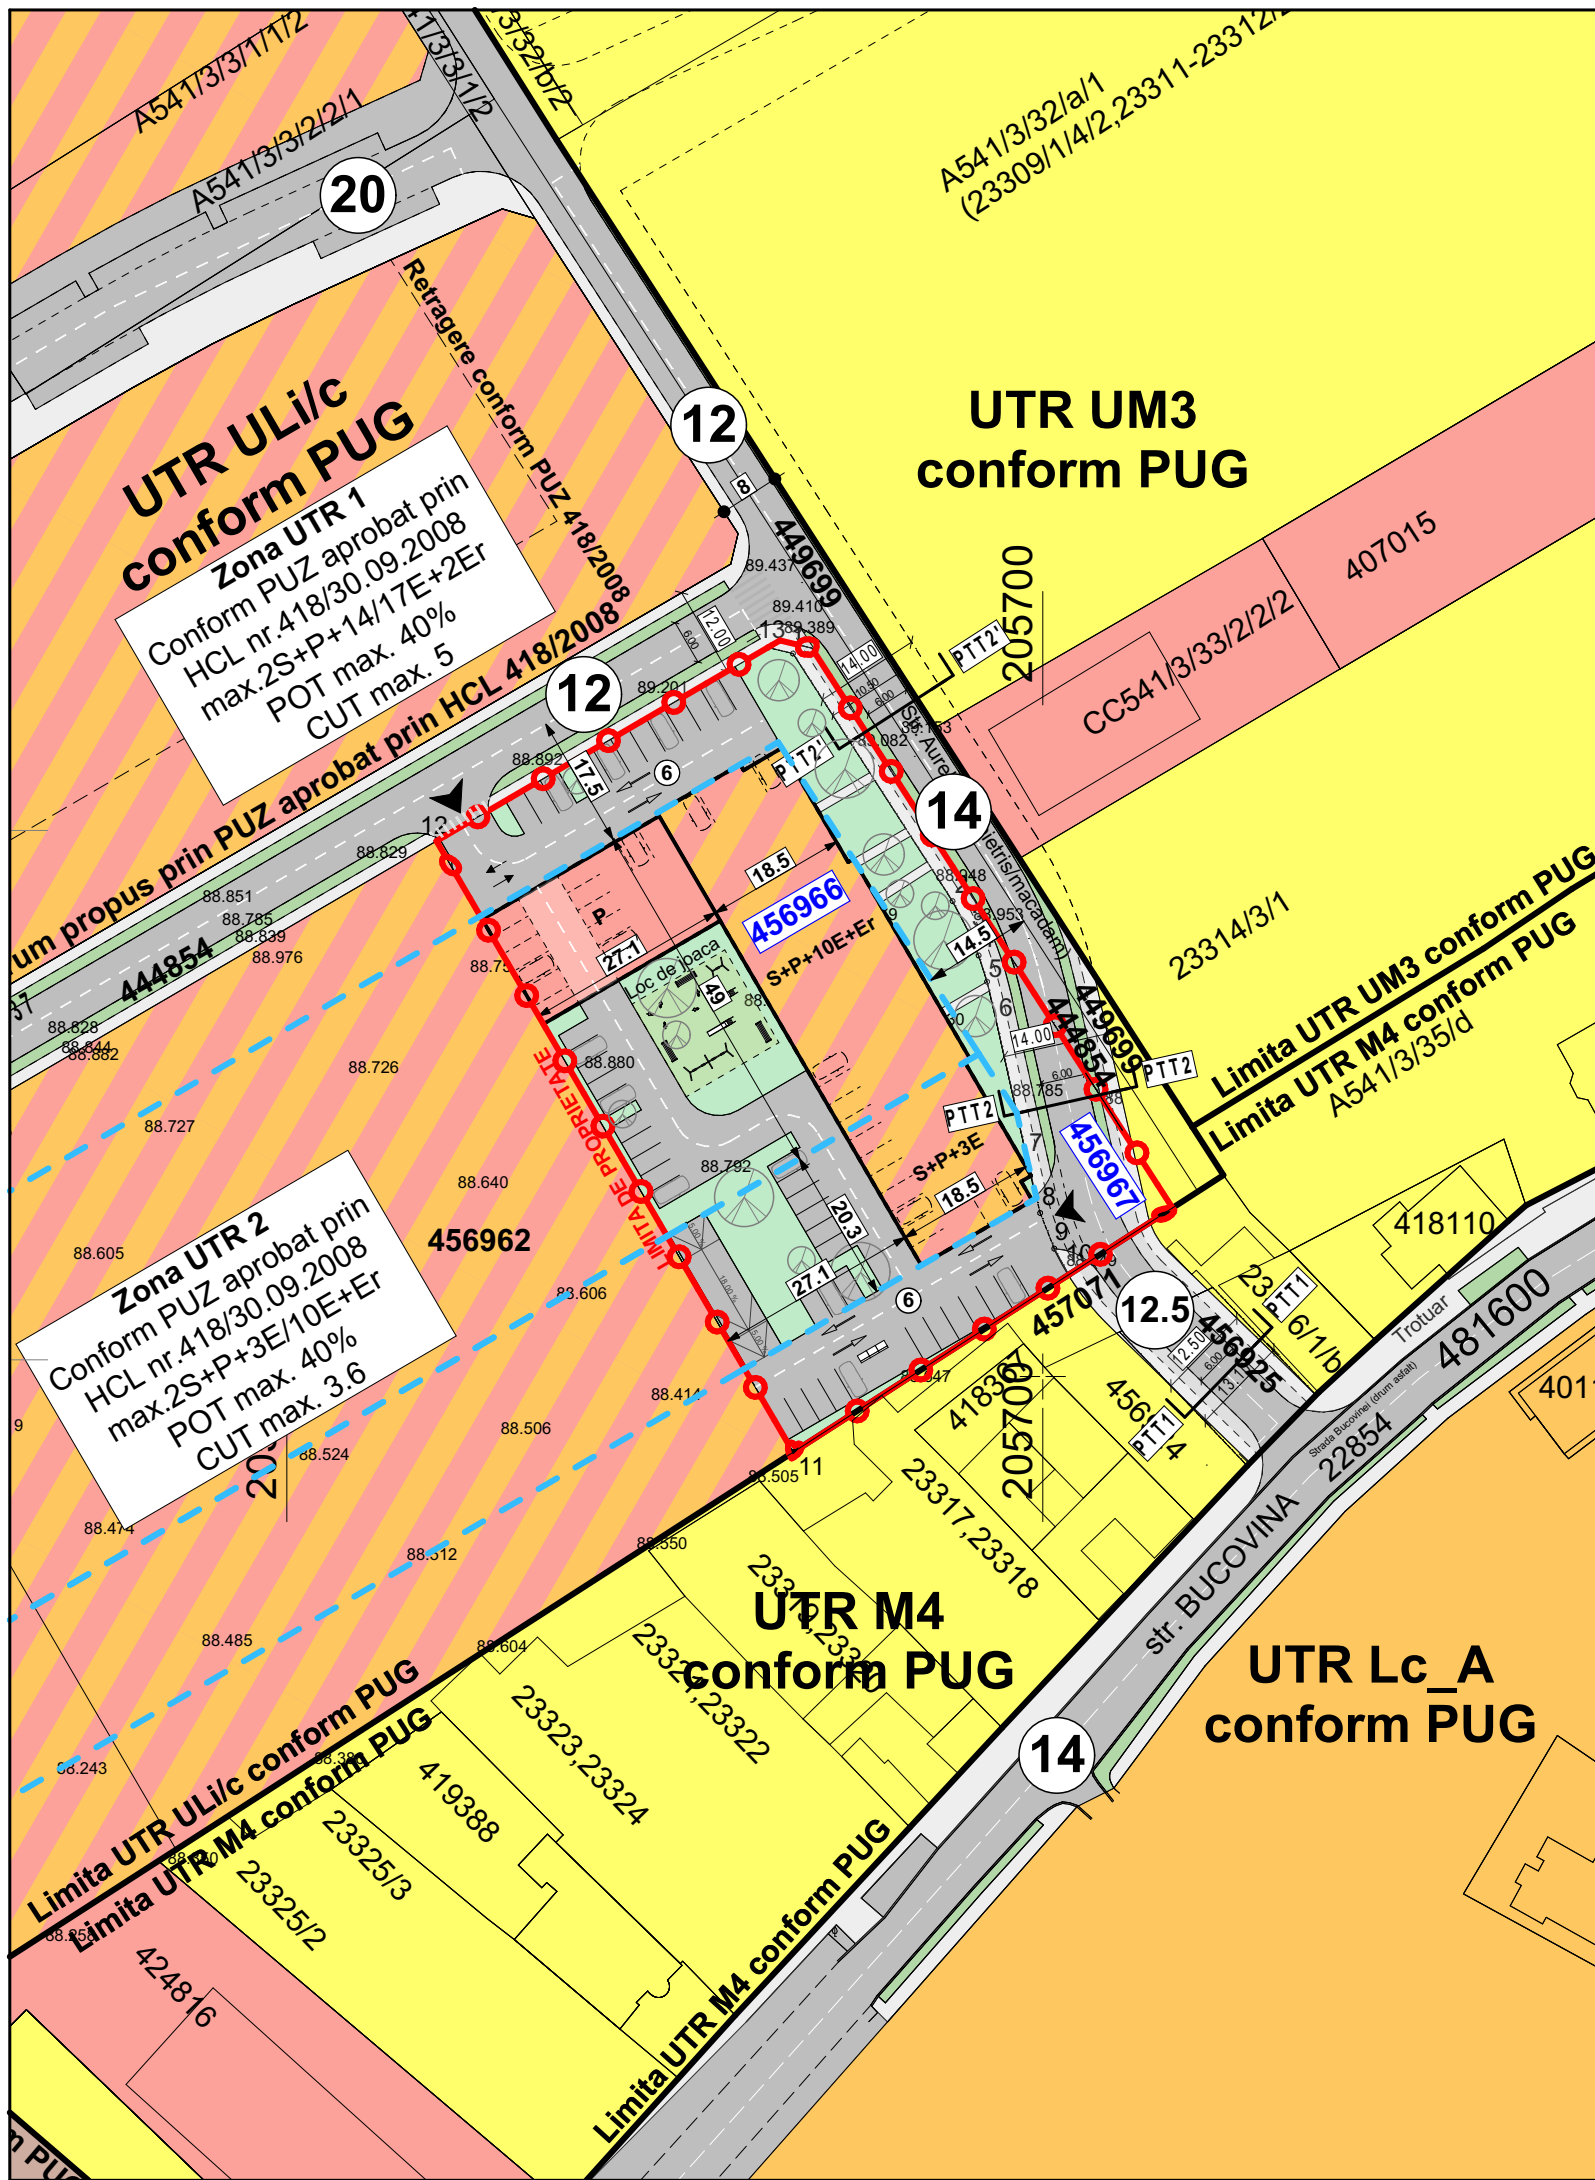

Modificare PUZ aprobat prin HCL 418/30.09.2008, pe trenurile inscrise in CF nr. 456966 si CF nr.456967 Timisoara

Timișoara, Str. Aurel Pop, C.F.nr.456966 si C.F.nr.456967

LEGENDĂ

DELIMITĂRI ȘI SIMBOLURI

- Limite imobile conform ridicării topografice
- Limite UTR conform PUG
- Limită de proprietate a terenului ce face obiectul P.U.Z.
- Acces auto și pietonal existent
- Profil de drum existent/propus
- Tipuri de profile stradale existente/propuse

ZONIFICARE EXISTENT

- Locuințe individuale
- Locuințe colective
- Zonă servicii
- Locuințe colective și servicii
- Spații verzi amenajate
- Circulație auto
- Zona de implantare a clădirilor 2S+P+10E+Er


LEGENDA

- limita de proprietate parcelă strazi propuse
- carosabil existent pe domeniul public
- inbracaminte asfaltica
- carosabil strazi propuse
- inbracaminte asfaltica (S=3,325mp)
- travar pe strazi propuse
- pavaj din dale prefabricate din beton (S=1,535mp)
- plata de bicklete pe strazi propuse
- inbracaminte asfaltica (S=400mp)
- zona verde de alinament pe strazi propuse (S=2,086mp)
- carosabil strazi propuse in proiecte invetinate
- in curs de autorizare

PROFIL TRANSVERSAL TIP PTT1

Strada AUREL POP (L=30.00m)


Scara 1:100

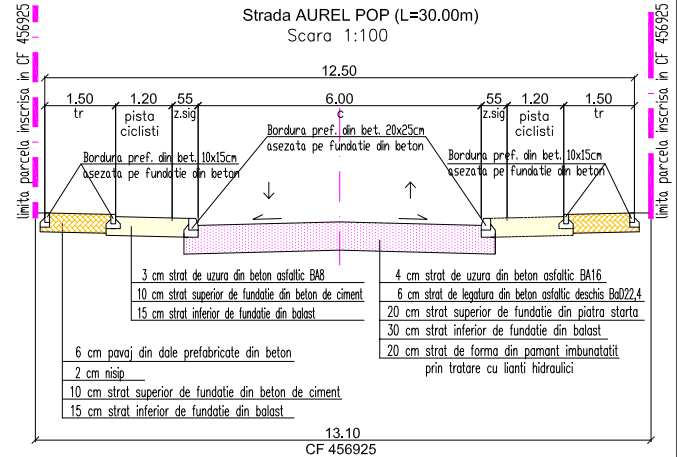

PROFIL TRANSVERSAL TIP PTT2

Strada AUREL POP


Scara 1:100

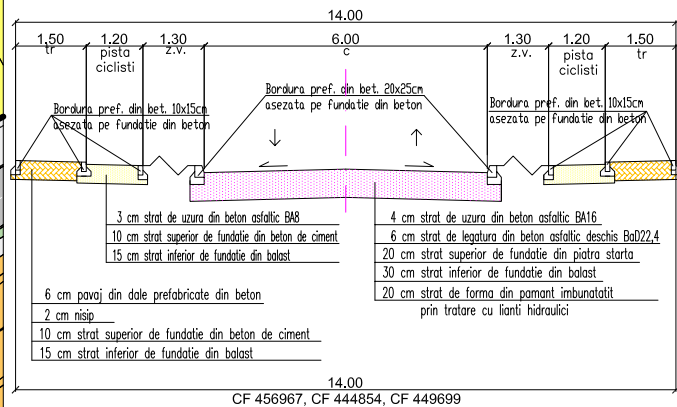

PROFIL TRANSVERSAL TIP PTT2'

Strada AUREL POP

Scara 1:100

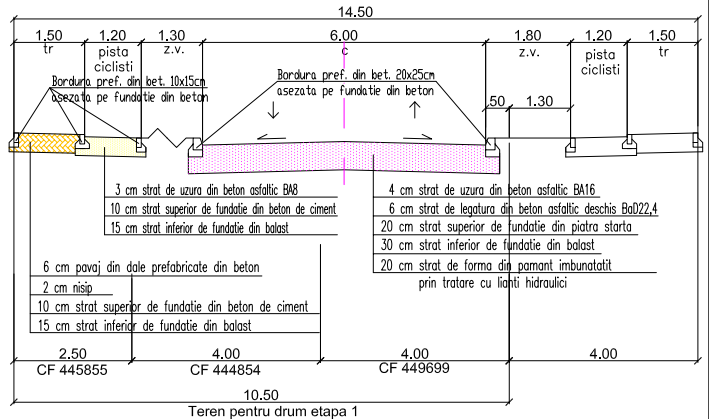

Specialist R.U.R.	arh. Răzvan Negrișanu				
Verificator/expert	Nume	Semnătura	Cerința	Referat / Expertiza Nr. / Data	
	S.C. RD Sign S.R.L. Timișoara, Str. Vulturilor nr. 14 Reg. Com. J35/4590/1992 C.U.I. 3981516 Tel. 40/0722624862 E-mail: rdsignstudio@gmail.com			Beneficiar: SDK URBAN REAL ESTATE DEVELOPMENT SRL Amplasament: Timișoara, Str. Aurel Pop, C.F.nr.456966 si C.F.nr.456967	Proiect nr.: 457/MBP/2025
Șef proiect	arh. Răzvan Negrișanu		Scara: 1:1000	Denumire: Modificare PUZ aprobat prin HCL 418/30.09.2008, pe trenurile inscrise in CF nr. 456966 si CF nr.456967 Timisoara	Faza: P.U.Z.
Verificator intern					
Proiectat	arh. Daniela Negrișanu arh. Laura Stanciu		Data: 01/10/2025	Titlu planșă: Propunere mobilare	Planșa nr.: U08
Desenat	arh. Ioana Rebeca Faur				A3