


Plan de amplasament si delimitare a imobilului

Scara 1:500

Nr.cad.nou	Suprafata masurata a imobilului (mp)	Adresa imobilului
	299	Timisoara, Piata Tebea, jud. Timis
Nr. Cartea Funciara		Unitatea Administrativ Teritoriala(UAT)
		TIMISOARA

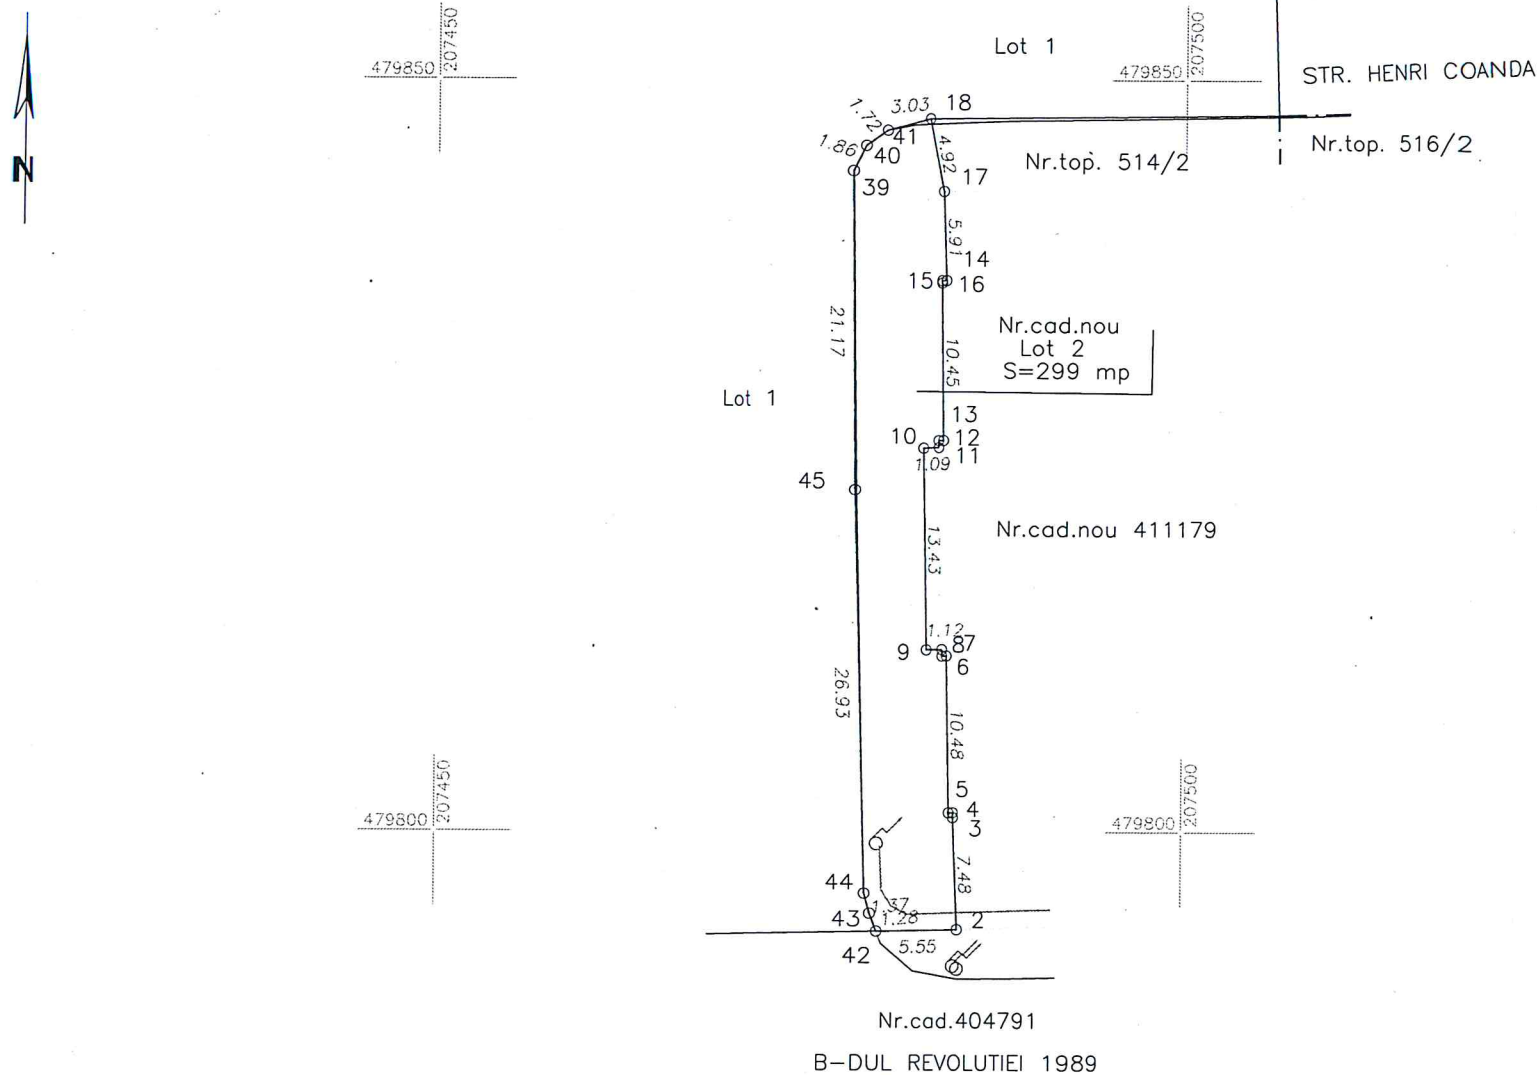

A. Date referitoare la teren			
Nr. parcela	Categorie de folosinta	Suprafata (mp)	Mentiuni
Lot 2	CC	299	Teren imprejmuit partial
Total		299	
B. Date referitoare la constructii			
Cod constr.	Destinatia	Suprafata construita la sol (mp)	Mentiuni
C1			
Total			

Suprafata totala masurata a imobilului = 299 mp
Suprafata din act = 299 mp

Executant: S.C. PROMETER M&G S.R.L., CLASA I,
Certificat de autorizare Seria RO-B-J,
nr. 1550/03.06.2019
GALICIU ADRIAN ZENO, CATEGORIA D,
Certificat de autorizare Seria RO-B-F,
nr. 1501/2012

Confirm executarea masuratorilor la teren,
corectitudinea intocmirii documentatiei cadastrale si
correspondenta acestora cu realitatea din teren

Data: 2019

Inspector

233832
PETCH MADALINA
CONSILIER CADASTRU

Confirm introducerea imobilului in baza de date integrata
si atribuirea numarului cadastral

Data:

13 NOV. 2019