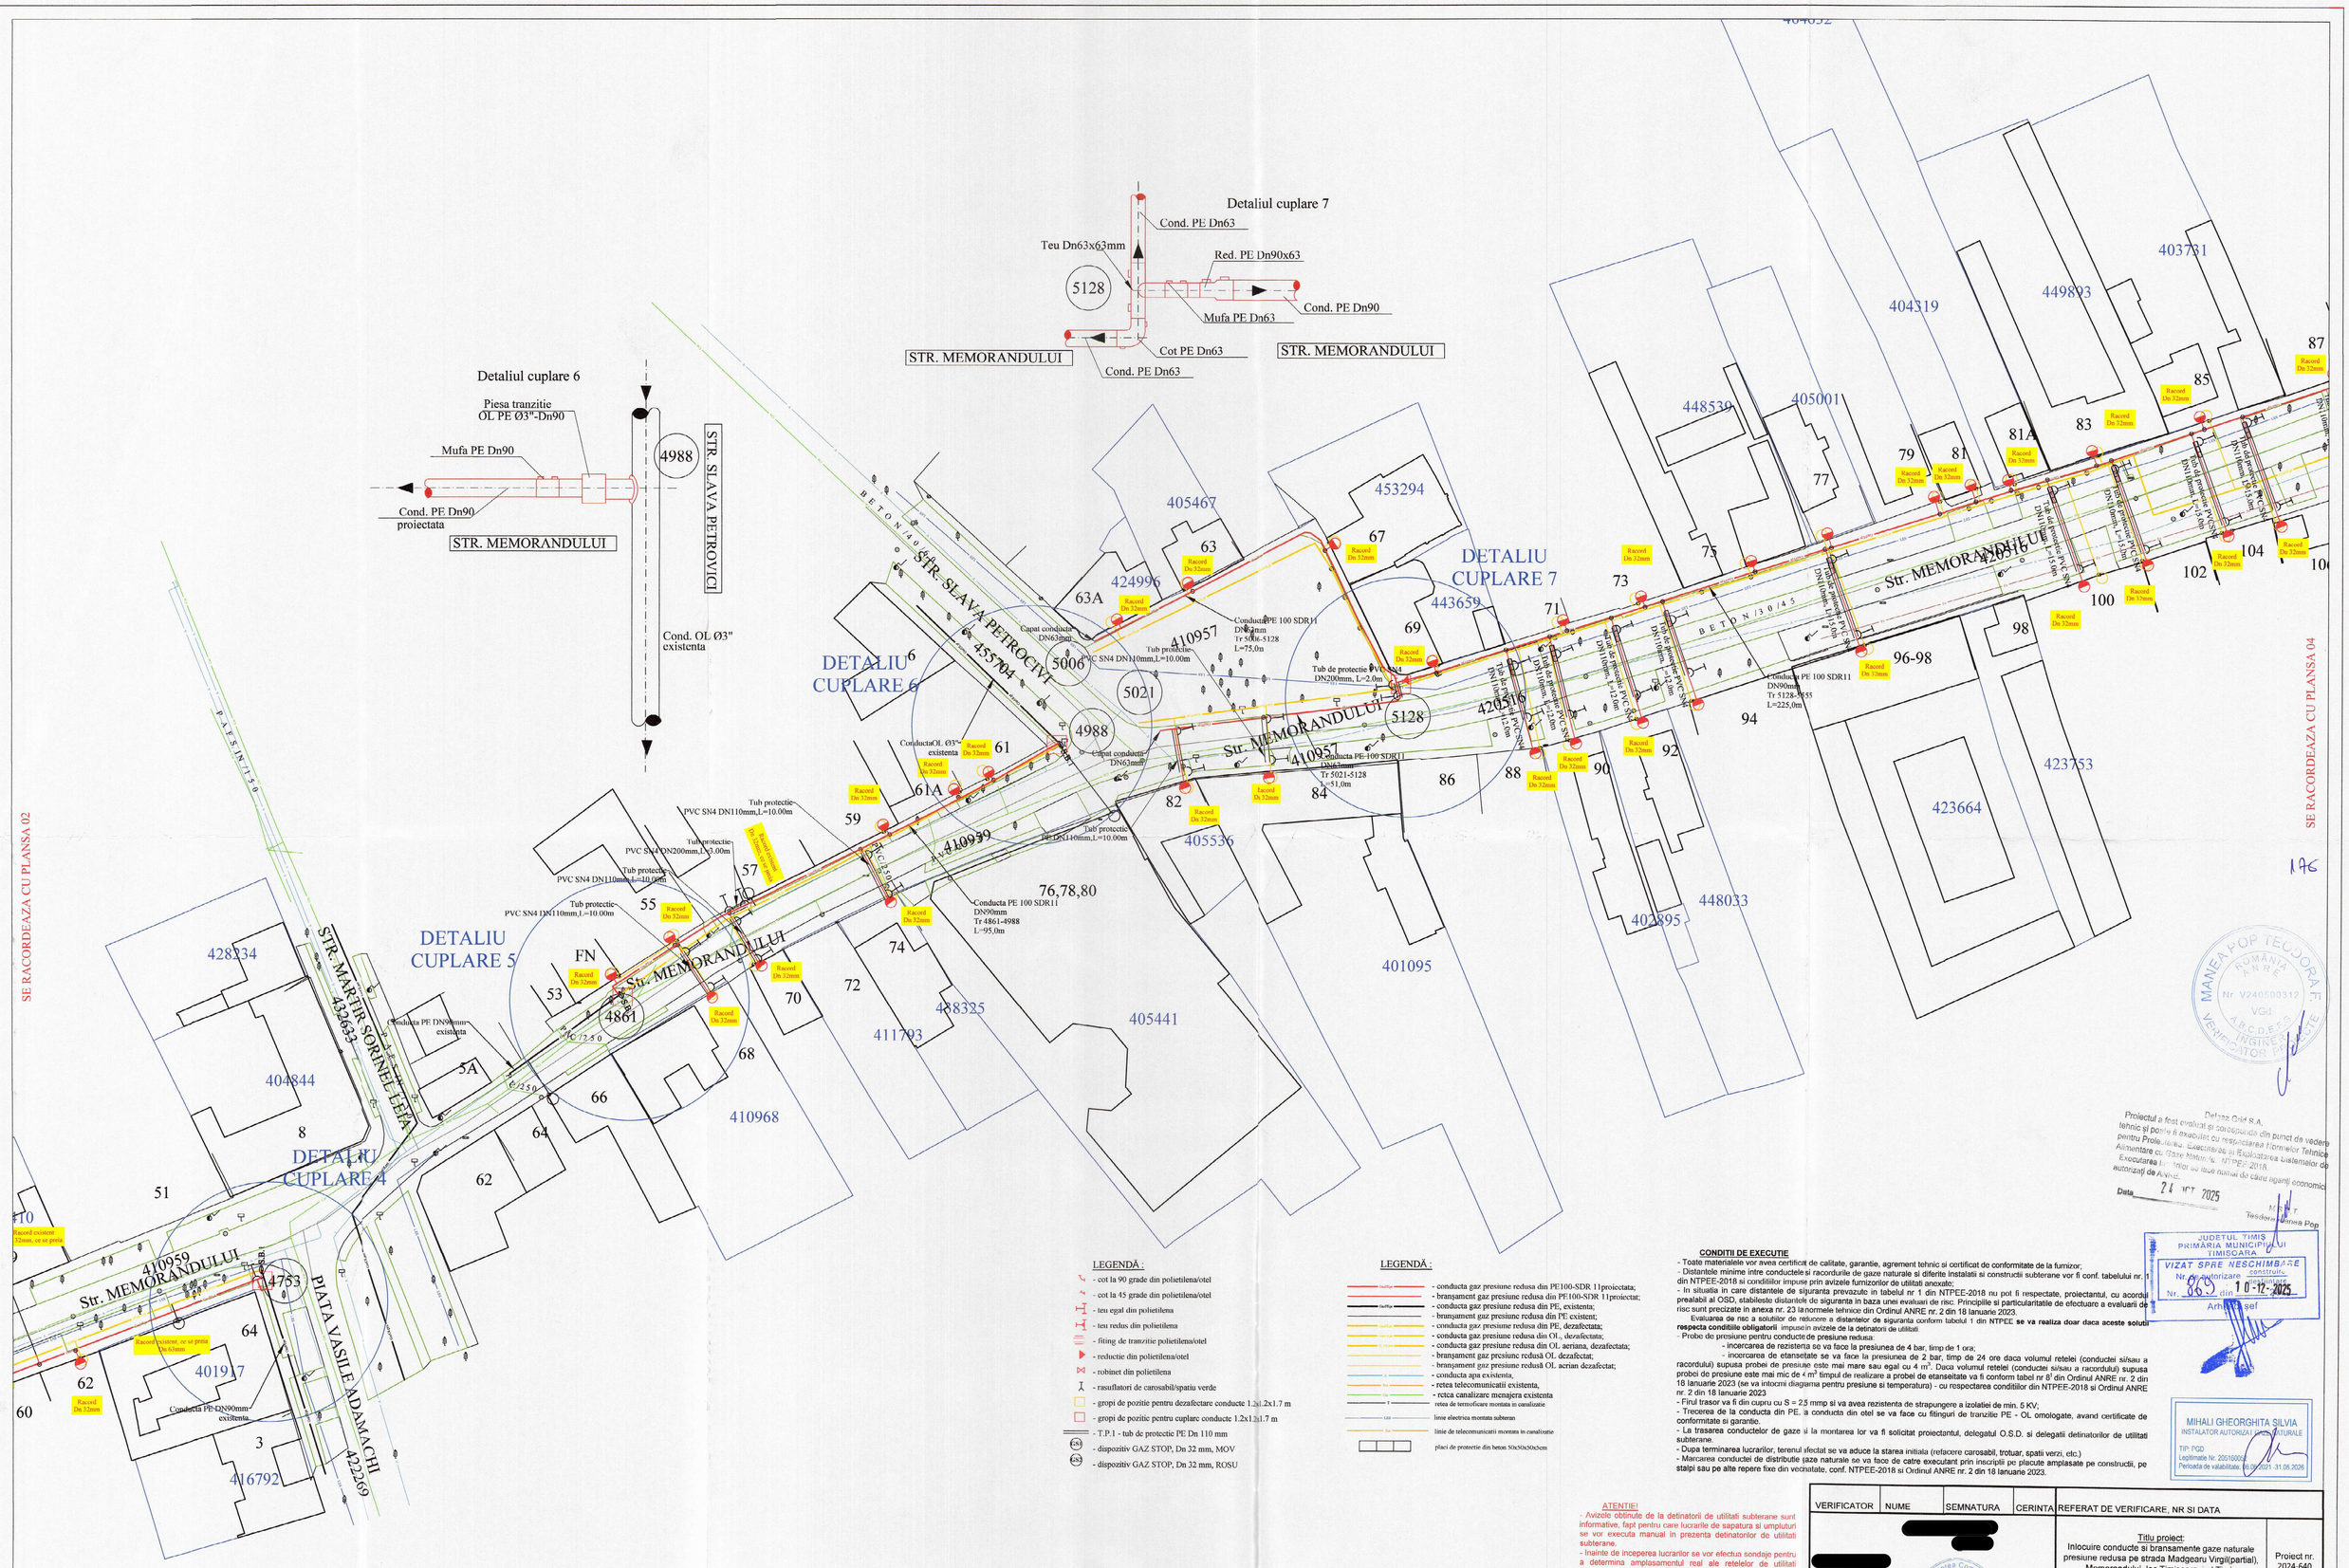
Detaliul cuplare 7
Cond. PE Dn63
Teu Dn63x63mm
Red. PE Dn90x63
5128
Mufa PE Dn63
Cond. PE Dn90
Cot PE Dn63
Cond. PE Dn63
STR. MEMORANDULUI
STR. MEMORANDULUI
Detaliul cuplare 6
Piesa tranzitie OL PE Ø3"-Dn90
Mufa PE Dn90
4988
Cond. PE Dn90 proiectata
STR. MEMORANDULUI
STR. SLAVA PETROVICI
Cond. OL Ø3" existenta
DETALIU CUPLARE 6
DETALIU CUPLARE 7
DETALIU CUPLARE 5
DETALIU CUPLARE 4
Str. MEMORANDULUI
STR. SLAVA PETROVICI
STR. MARTHR SORINEL LEPA
PIATA VASILE ADAMACHI
SE RACORDEAZA CU PLANSA 02
SE RACORDEAZA CU PLANSA 02
SE RACORDEAZA CU PLANSA 02
Conducta PE 100 SDR11 DN90mm Tr 4861-4988 L=95,0m
Conducta PE 100 SDR11 DN90mm Tr 5128-9155 L=225,0m
Conducta PE 100 SDR11 DN63mm Tr 5128-5128 L=75,0m
Conducta PE 100 SDR11 DN63mm Tr 5021-5128 L=51,0m
Conducta PE DN90mm existenta
Conducta OL Ø3" existenta
Racord existent ce se preia Dn 63mm
Racord existent 32mm, ce se preia
Racord Dn 32mm
Racord Dn 32mm existent
Tub protectie PVC SN4 DN110mm,L=10.00m
Tub protectie PVC SN4 DN200mm,L=3.00m
Tub protectie PVC SN4 DN200mm, L=2.0m
Tub de protectie PVC SN4 DN110mm, L=12.0m
Tub de protectie PVC SN4 DN110mm, L=12.0m
Tub de protectie PVC SN4 DN110mm, L=12.0m
Tub de protectie PVC SN4 DN110mm, L=15.0m
Tub de protectie PVC SN4 DN110mm, L=15.0m
Tub de protectie PVC SN4 DN110mm, L=15