


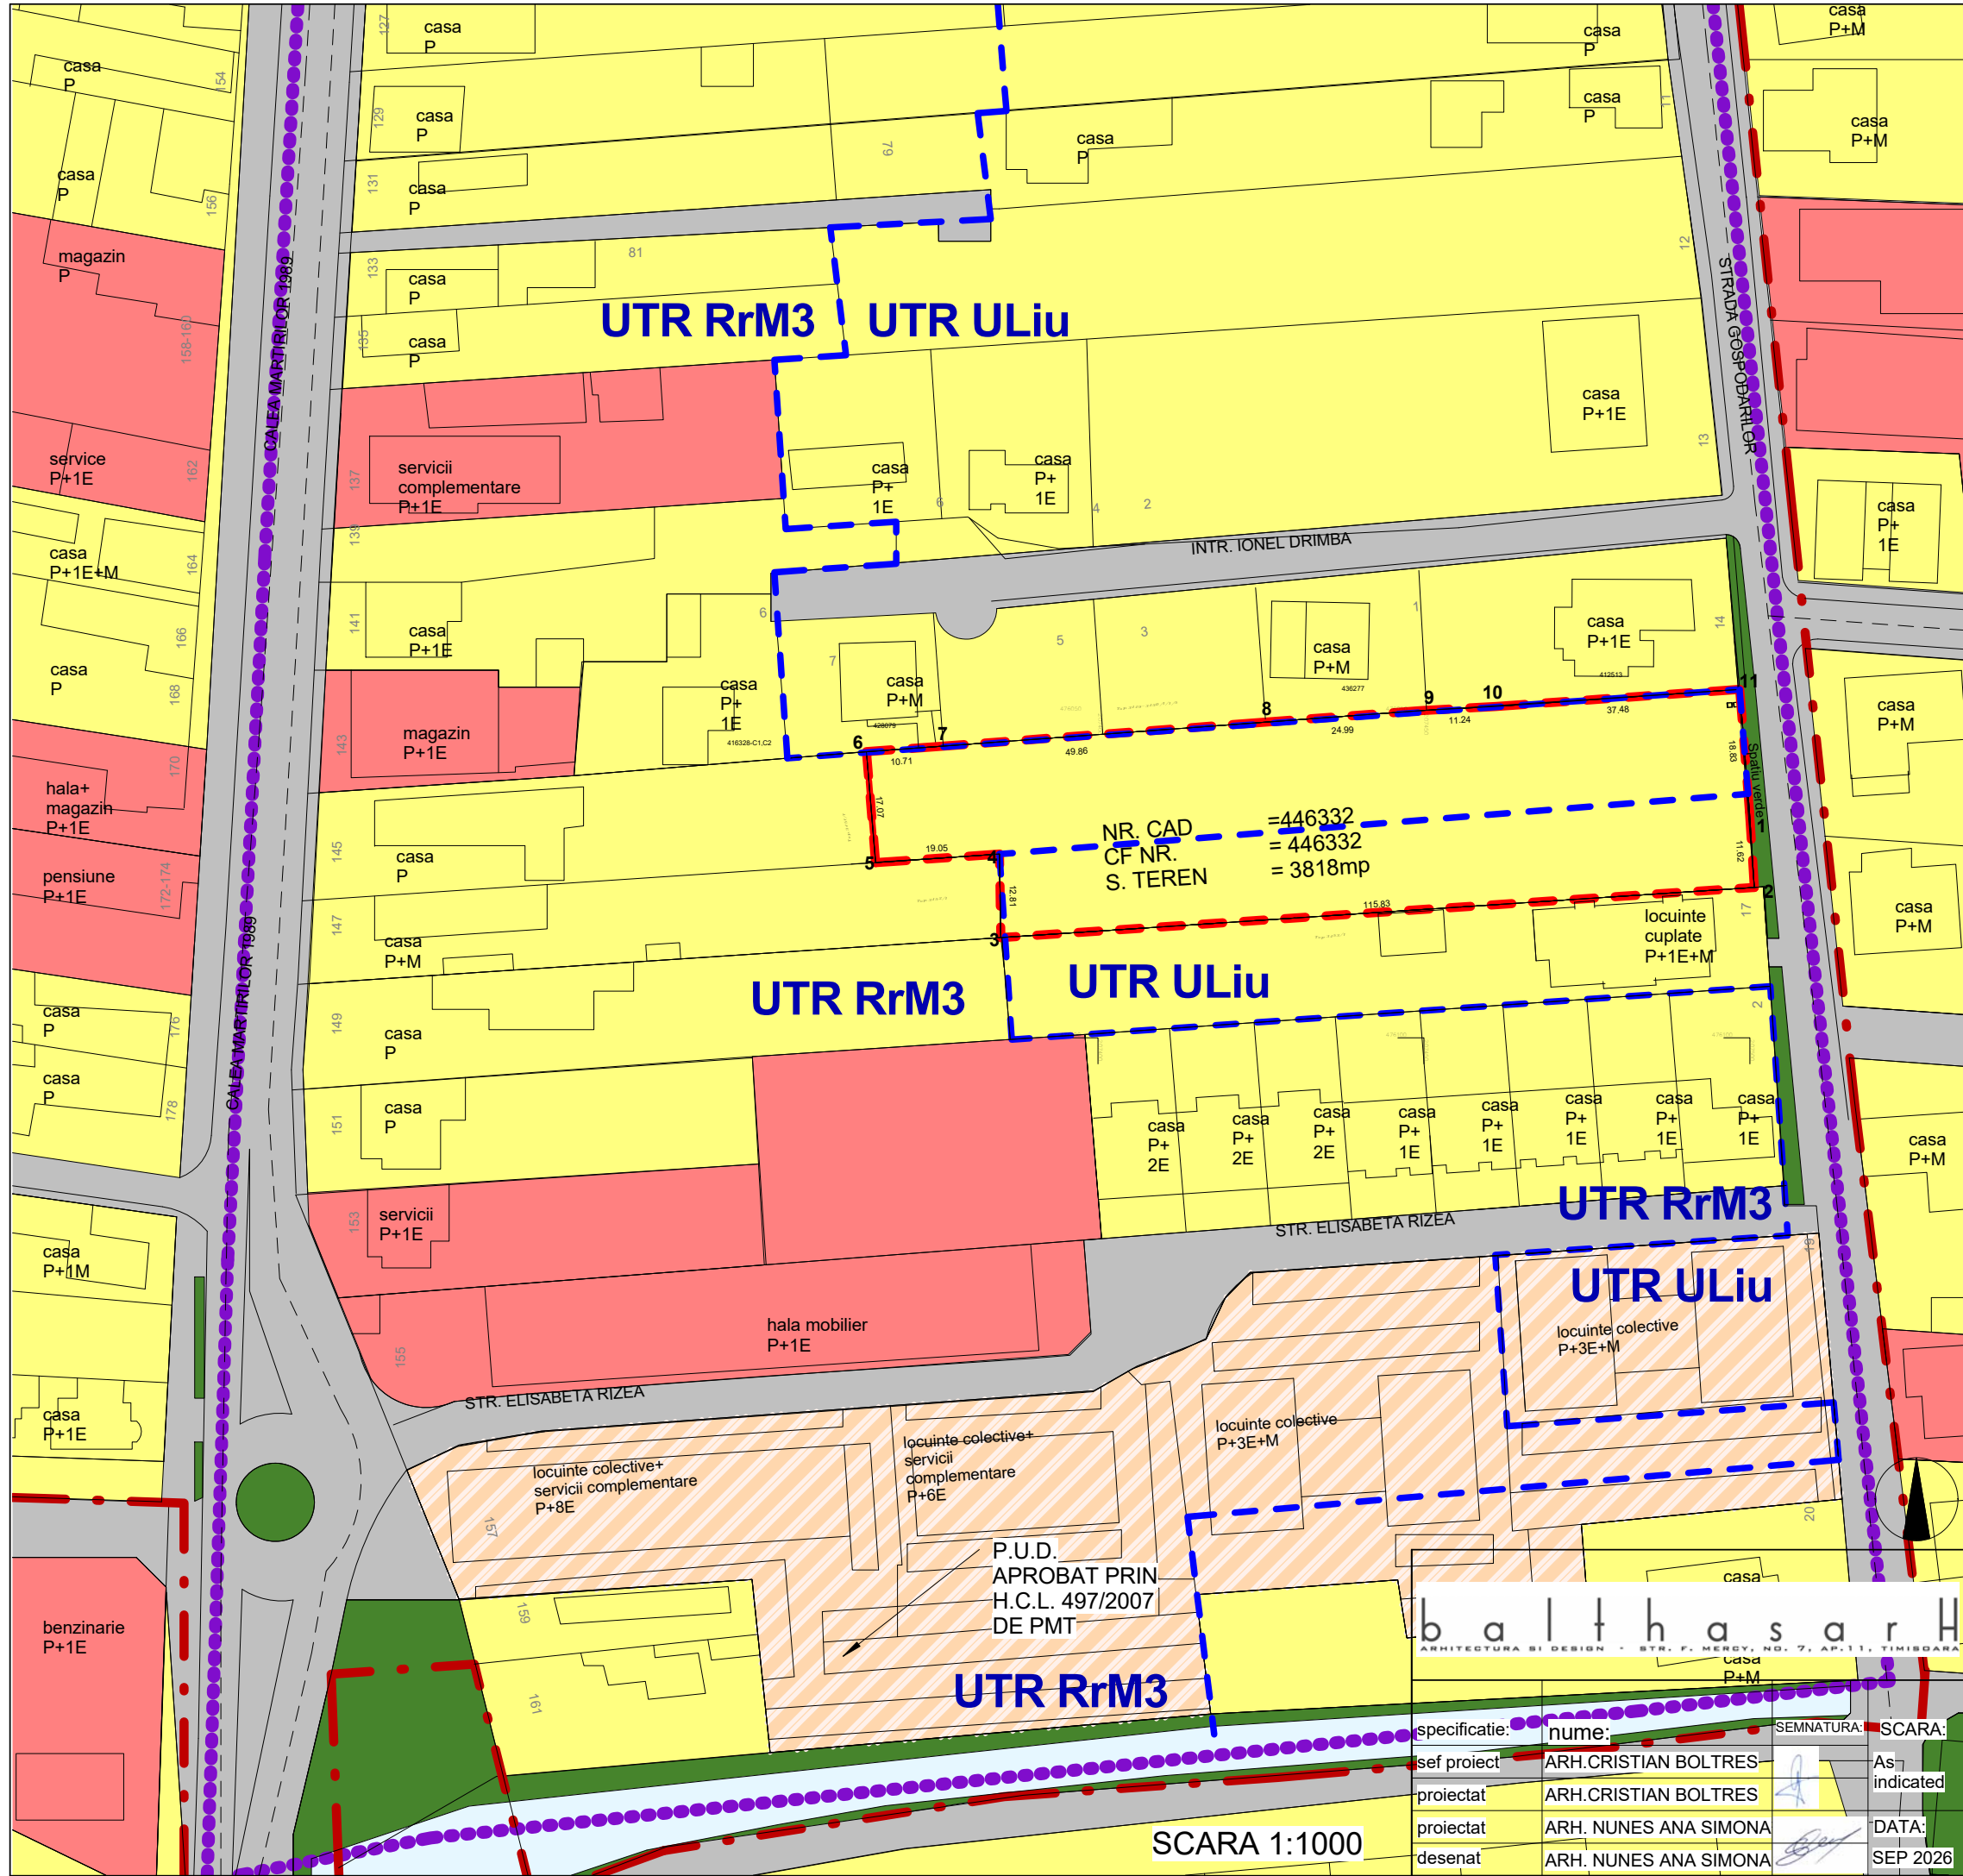

LIMITA INTRAVILAN TIMISOARA

LIMITE IMOBILE CONFORM RIDICARII TOPOGRAFICE

LIMITA ZONA STUDIATA

LIMITA PROPRIETATE A TERENURILOR CE FAC OBIECTUL P.U.Z

LIMITA CLADIRI PROPUSE PRIN MOBILARE

LIMITA UTR RrM3 / ULiu

ZONA REZIDENTIALA LOCUINTE INDIVIDUALE

ZONA REZIDENTIALA LOCUINTE COLECTIVE

ZONA REZIDENTIALA PROPUSE PRIN P.U.Z./PUD

ZONA SERVICII

ZONA SERVICII PROPUSE PRIN P.U.D.

ZONA DEPOZITARE PROPUSE PRIN P.U.Z.

ZONA SPATII VERZI

ZONA DE CIRCULATIE RUTIERA SI AMENAJARI AFERENTE

ZONA APA CANAL

Inventar de coordonate
(Sistem Stereografic 1970)
Parcela cu nr. cad. 431832

Nr. Pct.	N (X) [m]	E (Y) [m]
1	476034.649	207499.927
2	476023.052	207500.675
3	476015.362	207385.101
4	476028.166	207384.881
5	476026.863	207365.876
6	476043.880	207364.486
7	476044.628	207375.169
8	476048.353	207424.891
9	476050.179	207449.816
10	476050.803	207461.041
11	476053.422	207498.428

RUR

Valentin Cristian V.

BOLTRES

arhitect

D, E

S.R.L.

balthasarH

Timisoara, Romania

01-15970669

UTR RrM3 / UTR ULiu

▲ PTT 27 ▲

▲ PTT 27 ▲

▼ PTT 26 ▼

▼ PTT 40 ▼

▼ PTT 40 ▼

RrM3

Ve

ULiu

BENEFICIAR:

S.C. SPIRAL COLONADE S.R.L.

SEDIU SOCIAL: P-TA VICTORIEI, NR.6, Tm

URSICA ADRIAN DANUT, URSICA FLORICA

PR.NO

105-2022

TITLUL PROIECTULUI:

PUZ - ZONA LOCUINTE COLECTIVE SI

FUNCTIUNI COMPLEMENTARE

AMPLASAMENT: STR. GOSPODARILOR, TIMISOARA,

CF.NR 446332

FAZA:

ETAPA 1

TITLUL PLANSEI:

situatie existenta

pl. no.

U03

specificatie:

nume:

sef proiect

proiectat

proiectat

desenat

ARH.CRISTIAN BOLTRES

ARH.CRISTIAN BOLTRES

ARH. NUNES ANA SIMONA

ARH. NUNES ANA SIMONA

SEMNATURA:

As indicated

DATA:

SEP 2026

SCARA:

SCARA 1:1000