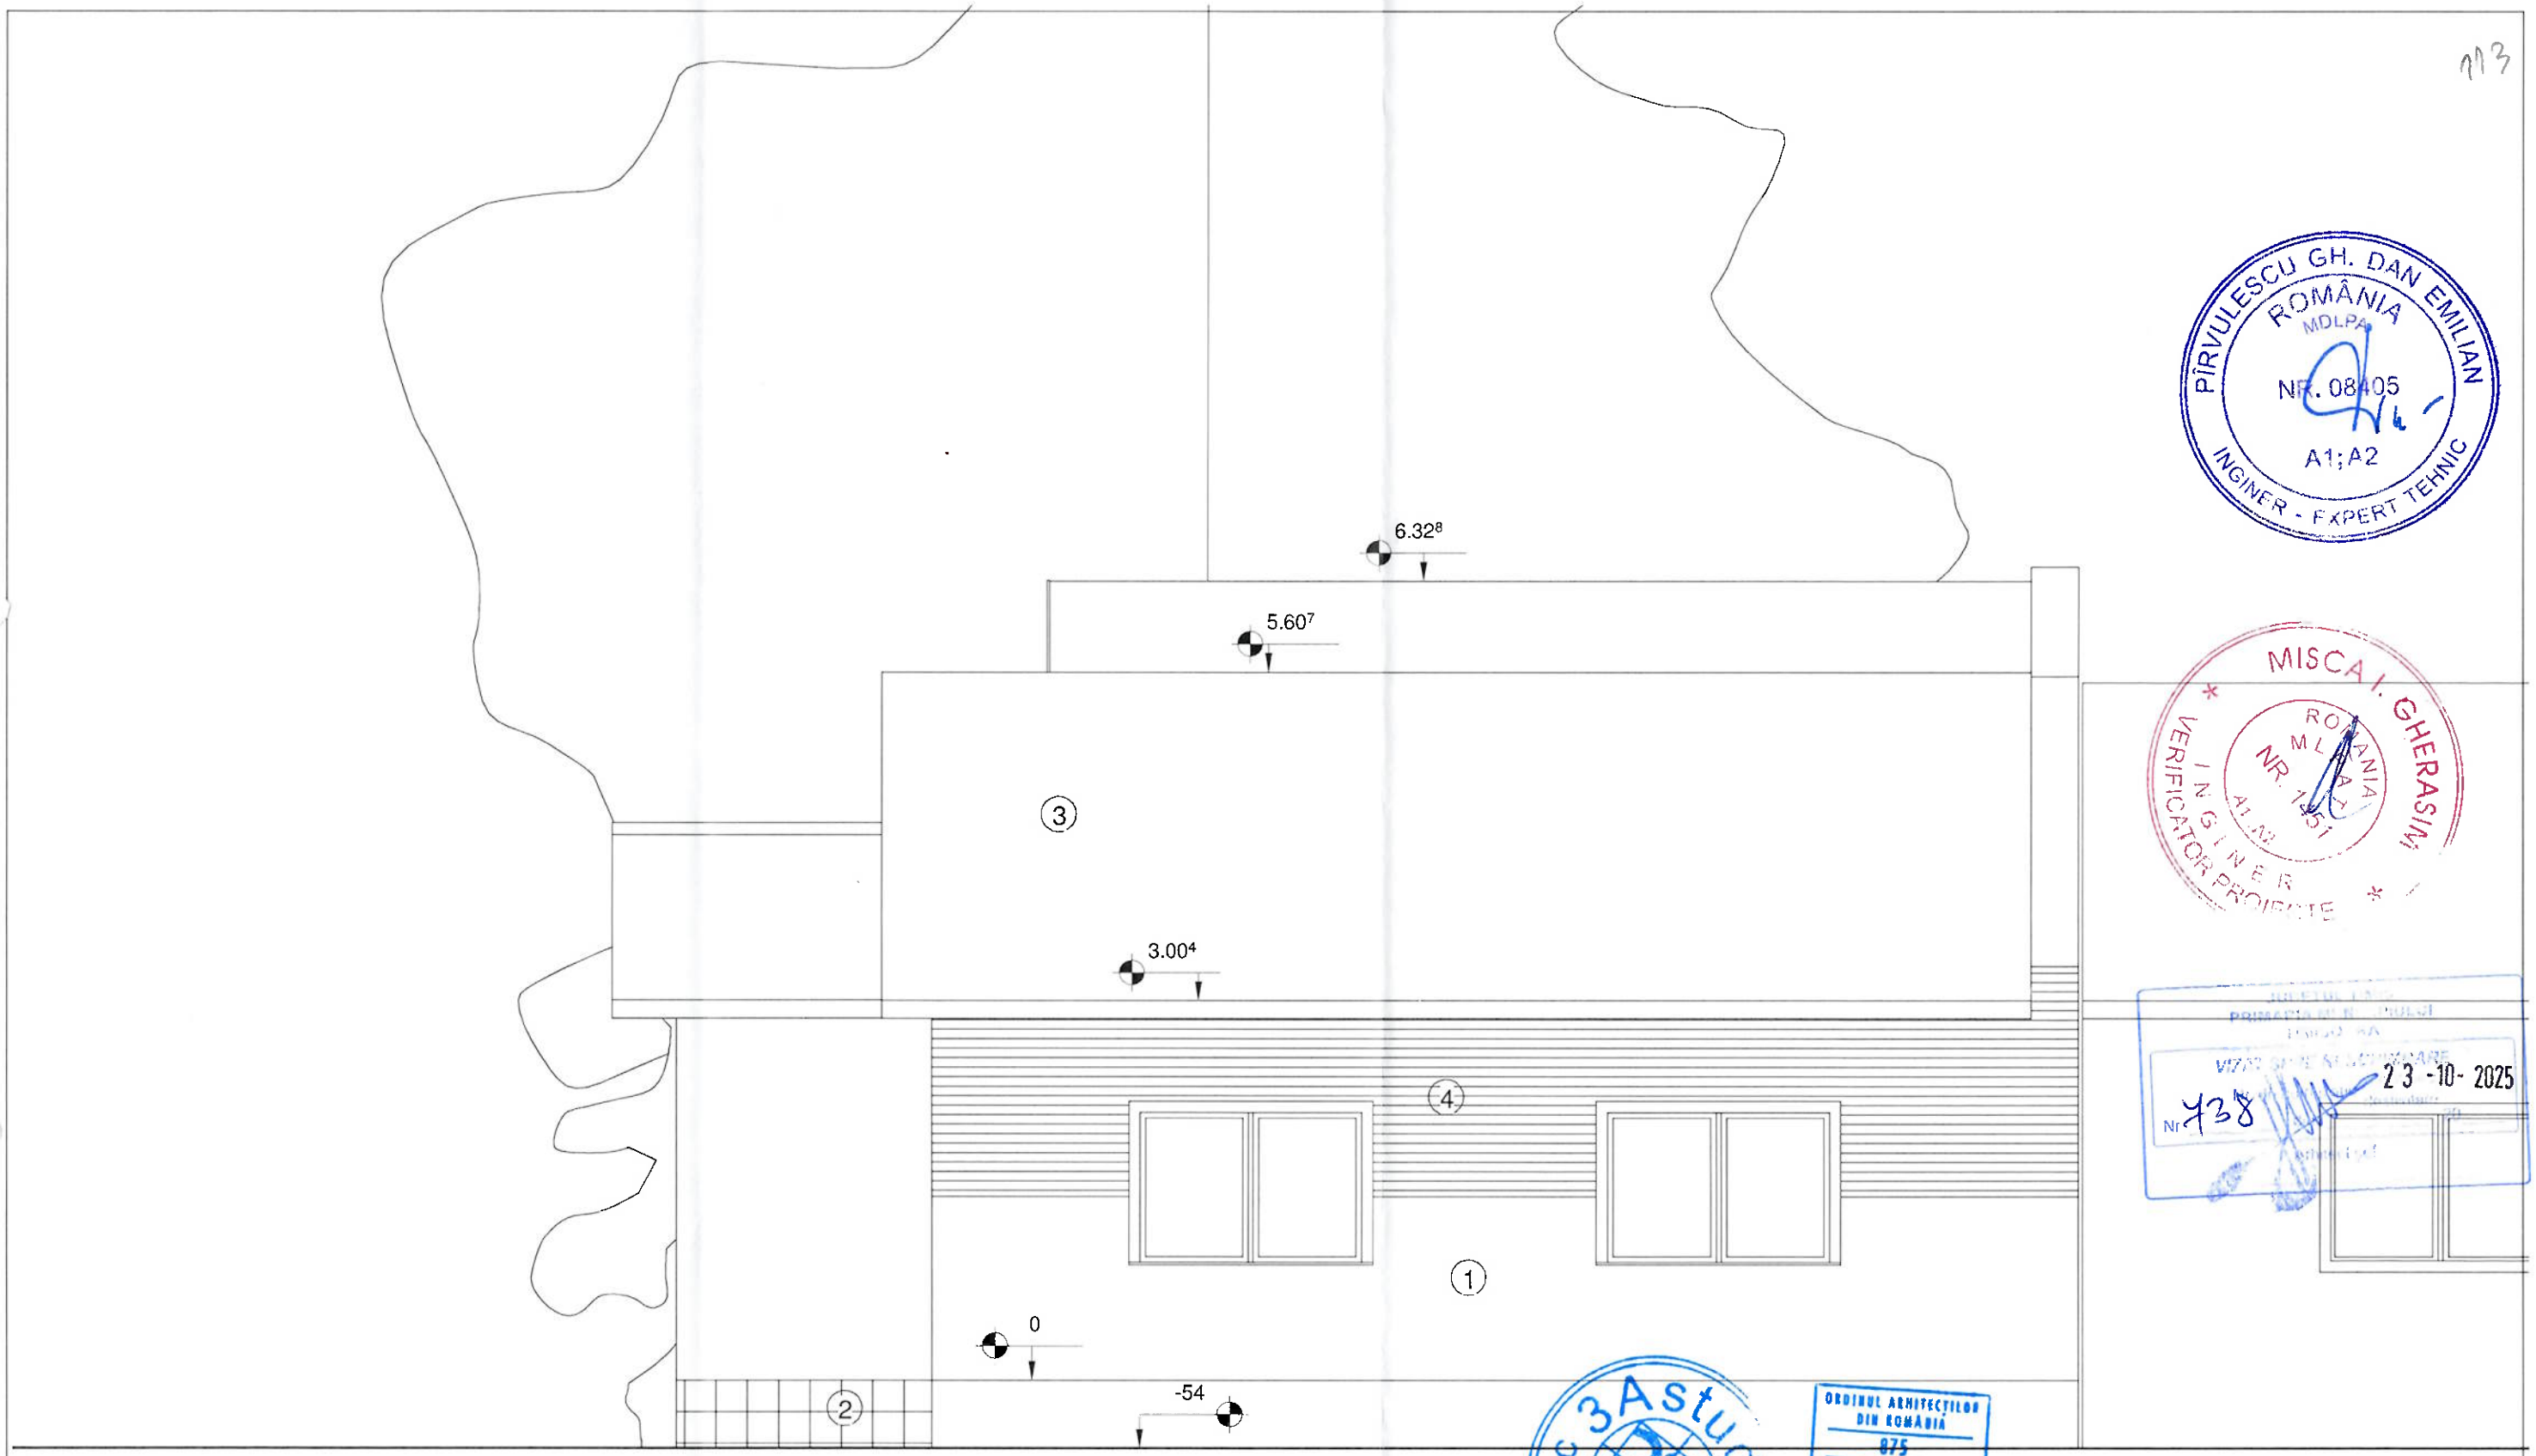

1 Tencuiala decorativa culoarea NCS S 0505-Y
2 Finisaj soclu tenc. mozaic culoare NCS S 2005-Y
3 Tigla metalica culoarea maro
4 Lambriu din lemn

PÎRVULESCU GH. DAN EMILIAN ROMÂNIA MDLPA NR. 08405 A1;A2 INGINER - EXPERT TEHNIC

MISCAI GHERASIM ROMÂNIA MLAA NR. 1851 A1;A2 INGINER VERIFICATOR PROIECTE

ORDINUL ARHITECȚILOR DIN ROMÂNIA 875 Niculae BUȘILĂ Arhitect cu drept de semnătură

sc 3Astudio

3Astudio srl Timisoara str. Brazilor nr. 10		BENEFICIAR BRUMARIU RAZVAN si BRUMARIU ADINA MINARUJA	Faza DTAC
		TITLU PROIECT Modificari compartimentari interioare , amenajare mansarda , modificare acoperis si refacere imprejmuire .	
Project number	06/2025	Scale 1 : 50	TITLU PLANSA FATADA spre STRADA prop
Date	iul.2025		
Desenat	arh.Busila Nicolae		AMPLASAMENT Timisoara str. APATEU nr. 44 jud. Timis
Sef proiect	arh. Busila Nicolae		A05