

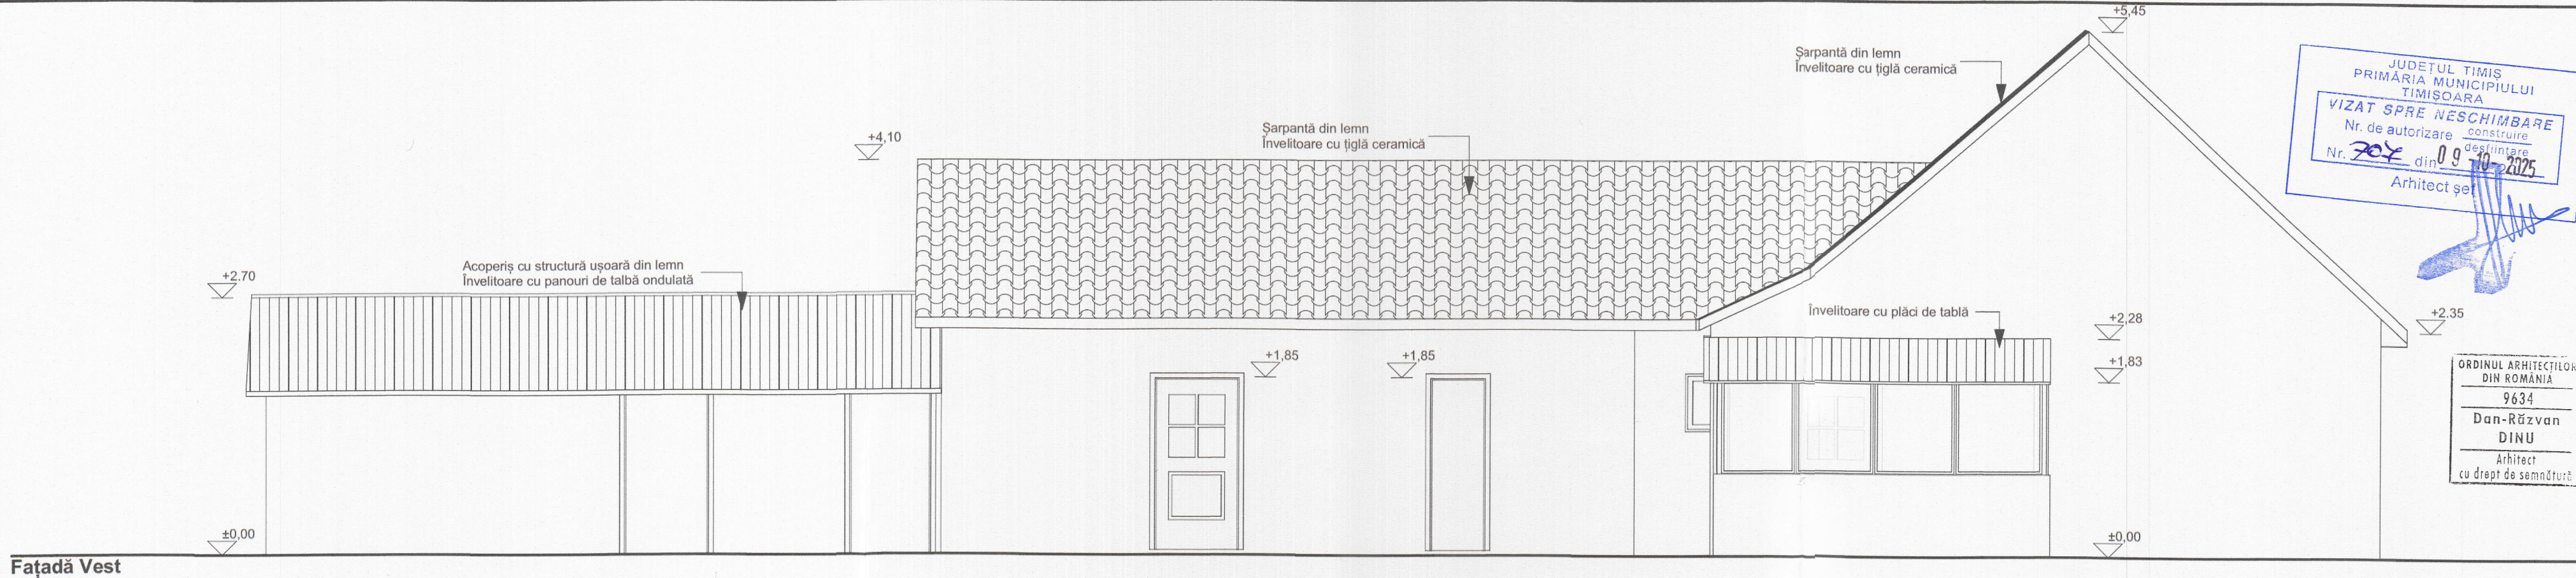


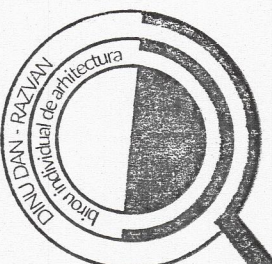

JUDEȚUL TIMIȘ
PRIMĂRIA MUNICIPIULUI
TIMIȘOARA
VIZAT SPRE NESCHIMBARE
Nr. de autorizare construire
destinată
Nr. 707 din 09.10.2025
Arhitect șef

ORDINUL ARHITECȚILOR
DIN ROMANIA
9634
Dan-Răzvan
DINU
Arhitect
cu drept de semnătură

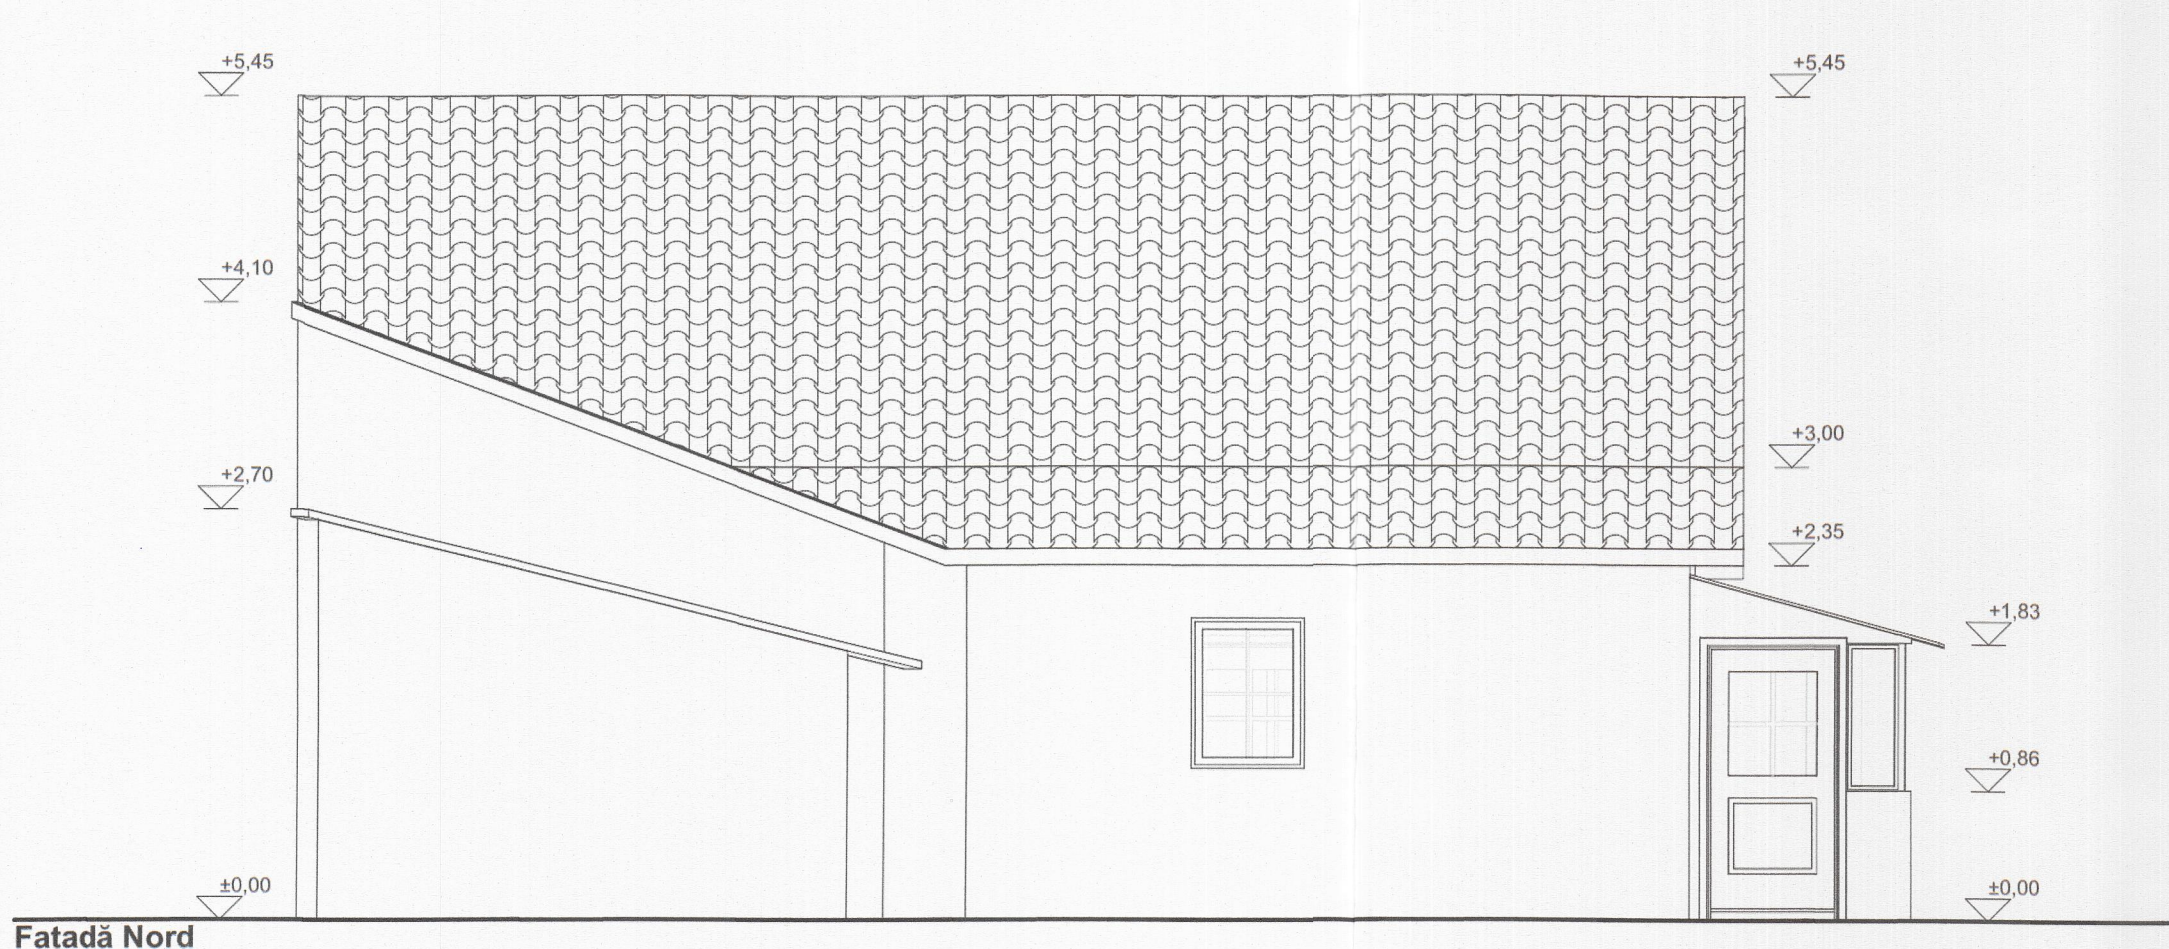

 DINU DAN - RĂZVAN BIROU INDIVIDUAL DE ARHITECTURĂ tel. 0724067114 e-mail: dinu.dan.razvan@gmail.com com. Ghileșoia, str. Nouă, nr. 12, jud. Timiș			Beneficiar: MURAR EMILIA ELISABETA	
			Amplasament: Loc. Timisoara, Str Cronicarul Ureche, Nr. 8, Jud. Timis	Proiect nr.: 32/2024
	Nume	Semnatura	Scara: 1:50	Titlu proiect: Demolare clădiri existente Corp C1 și Corp C2
Șef proiect:	Arh. Dinu Dan Răzvan			Faza: D.T.A.D.
Proiectat:	Arh. Mita Flavius		Data: 20.05.2025	Titlu planșă: Fațade - Corp existent C1
Desenat:	Arh. Dinu Dan Răzvan			Planșa nr.: R-07
Desenat:	Arh. Mita Flavius			