


Construire hala de productie circuite imprimate si imprejmuire teren

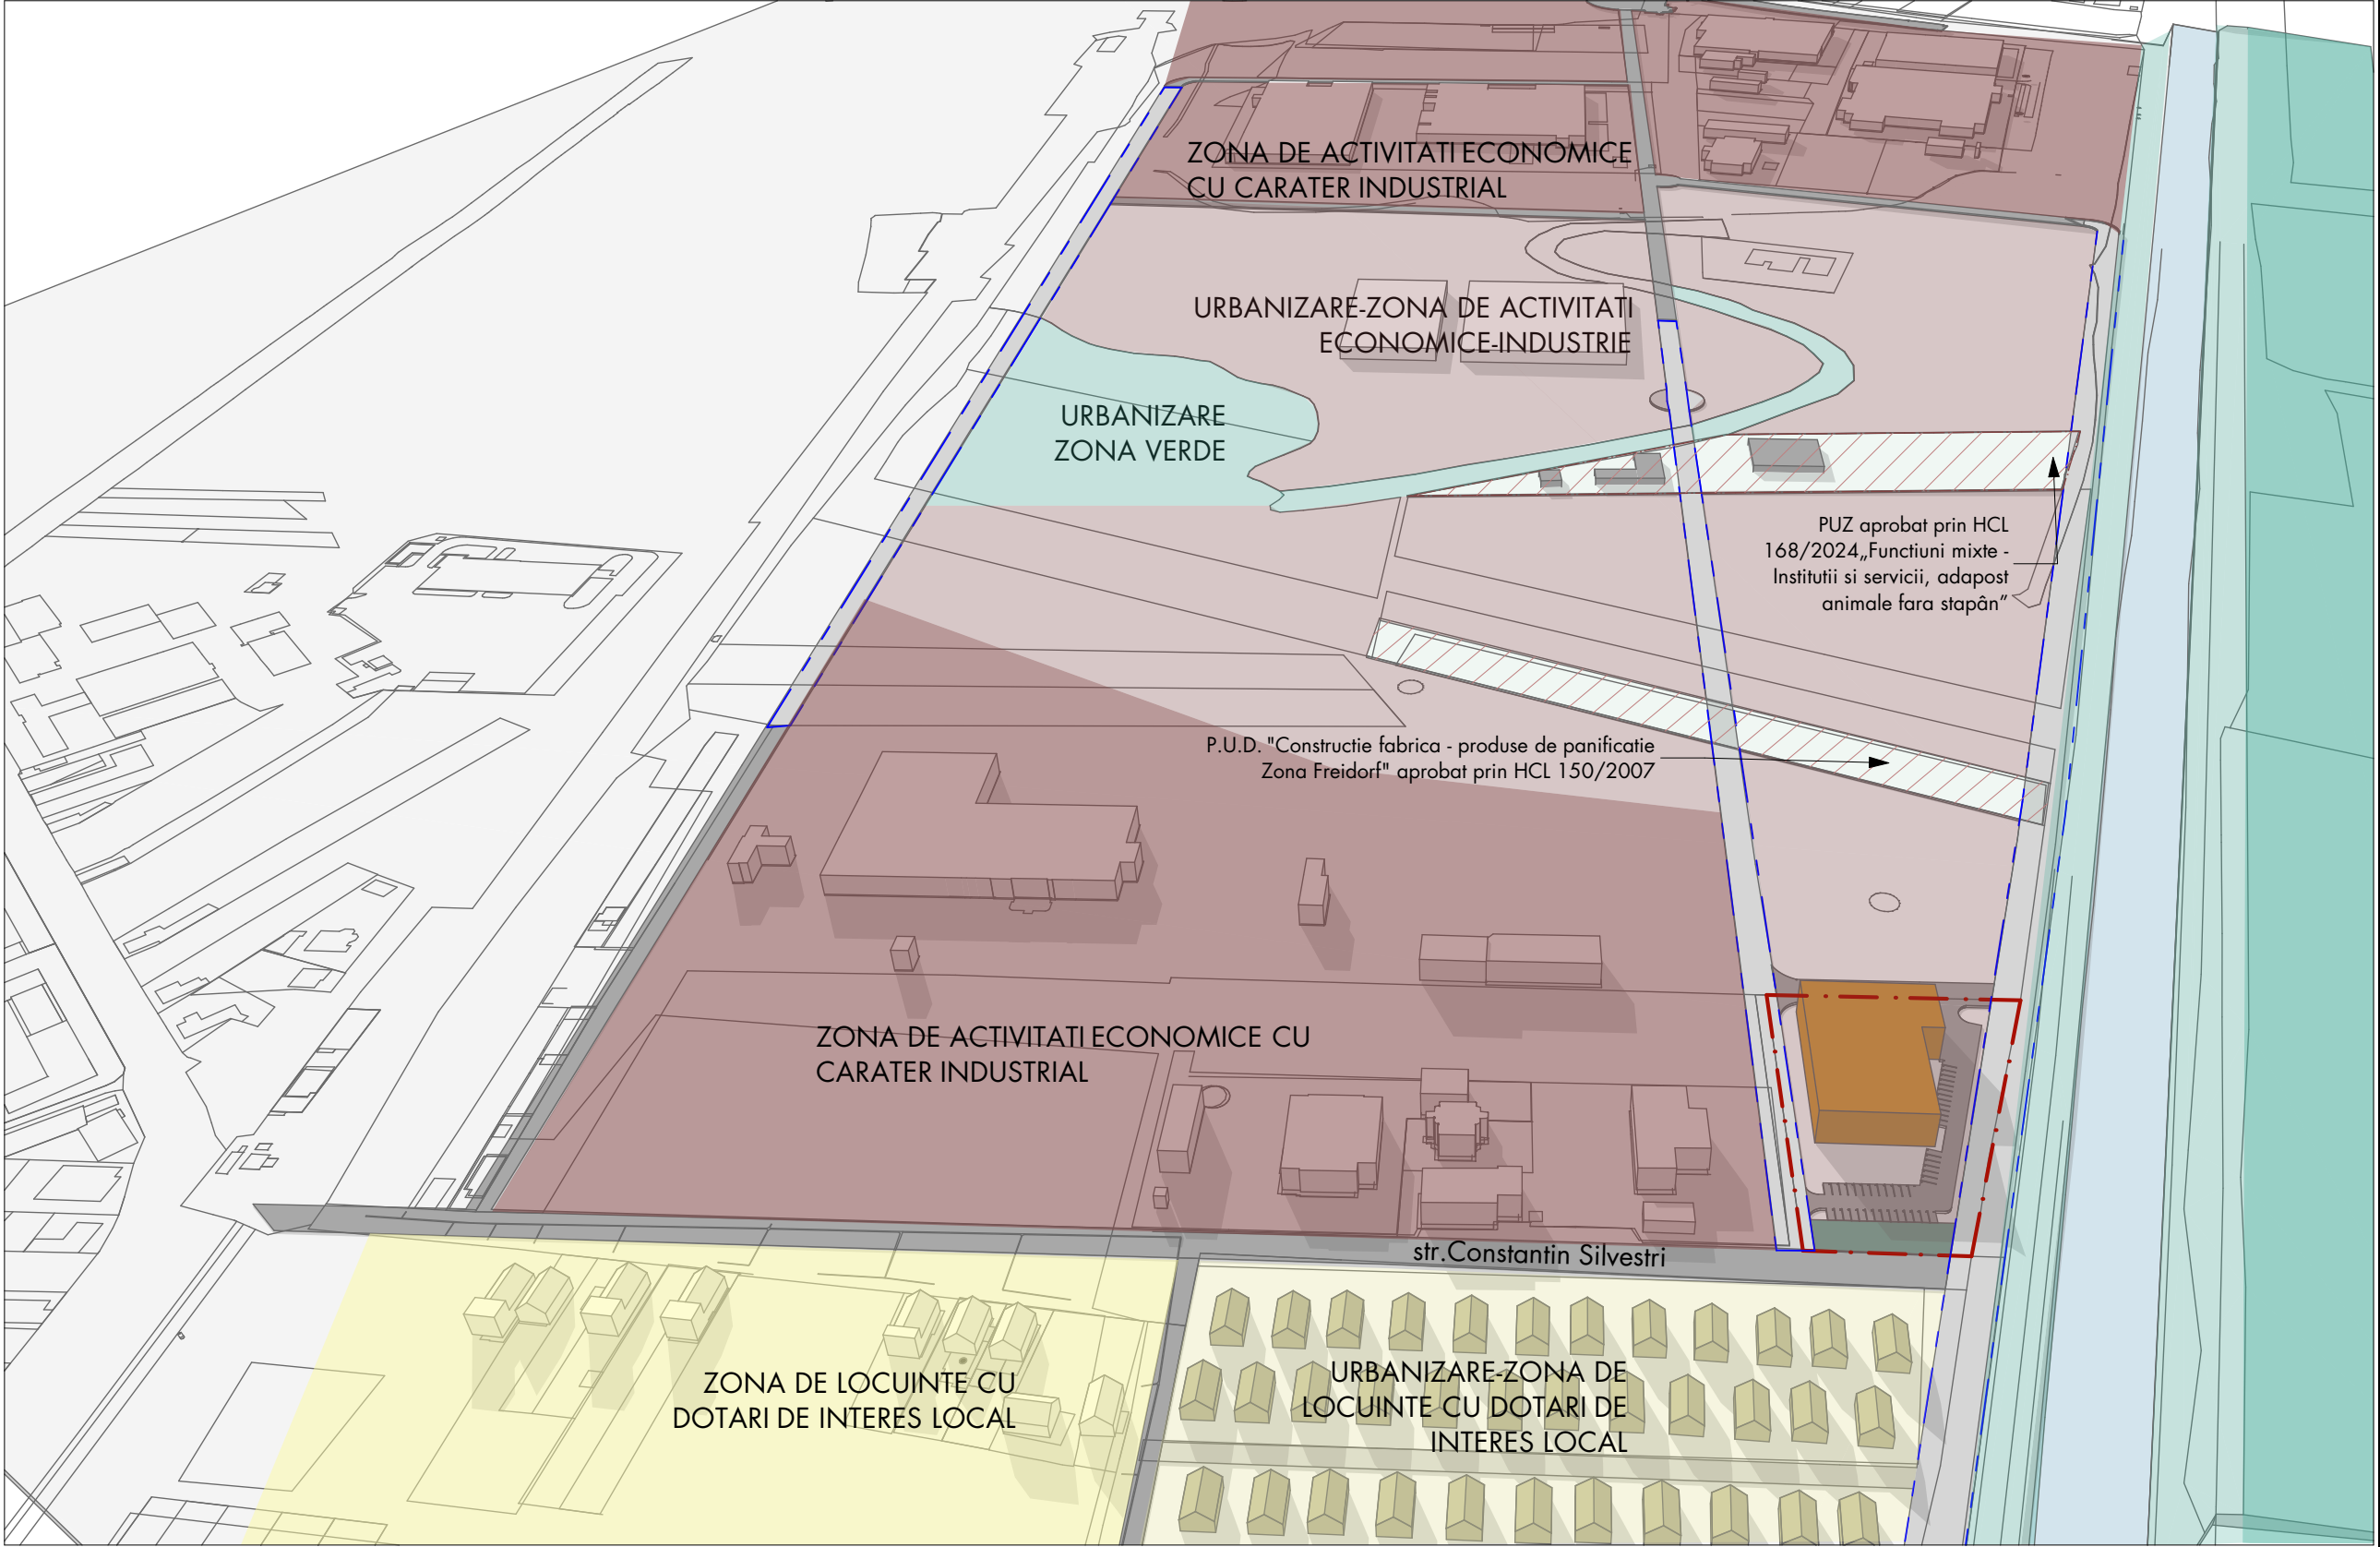

COORDONATOR R.U.R. : arh. Sabin Răciu					
VERIFICATOR	NUME	SEMNATURA	CERINTA	REFERATE / EXPERTIZA NR./DATA	
	DID STUDIO S.R.L. J35/1374/2021 CUI 44021501	mun.Timișoara,Jud.Timiș 0749389208		Beneficiar:	DIGITALGATE AMG S.A.
				Amplasament:	Județul Timiș, mun. Timișoara,str. Constantin Silvestri nr. 15,CF nr. 429786, nr. cad . 429786
	NUMELE	SEM NAT	SCARA	Titlu:	Proiect nr. 12/2024
SEF PROIECT	Arh. Răciu Sabin			Construire hală de producție circuite imprimate și împrejmuire teren	Faza P.U.Z.
PROIECTAT	Arh. Ionascu-Alexandru Diana		DATA		U07
DESENAT	Arh. Ionascu-Alexandru Diana		2025		
				Titlu Planșă ILUSTRARE VOLUMETRICĂ-ZONIFICARE	