

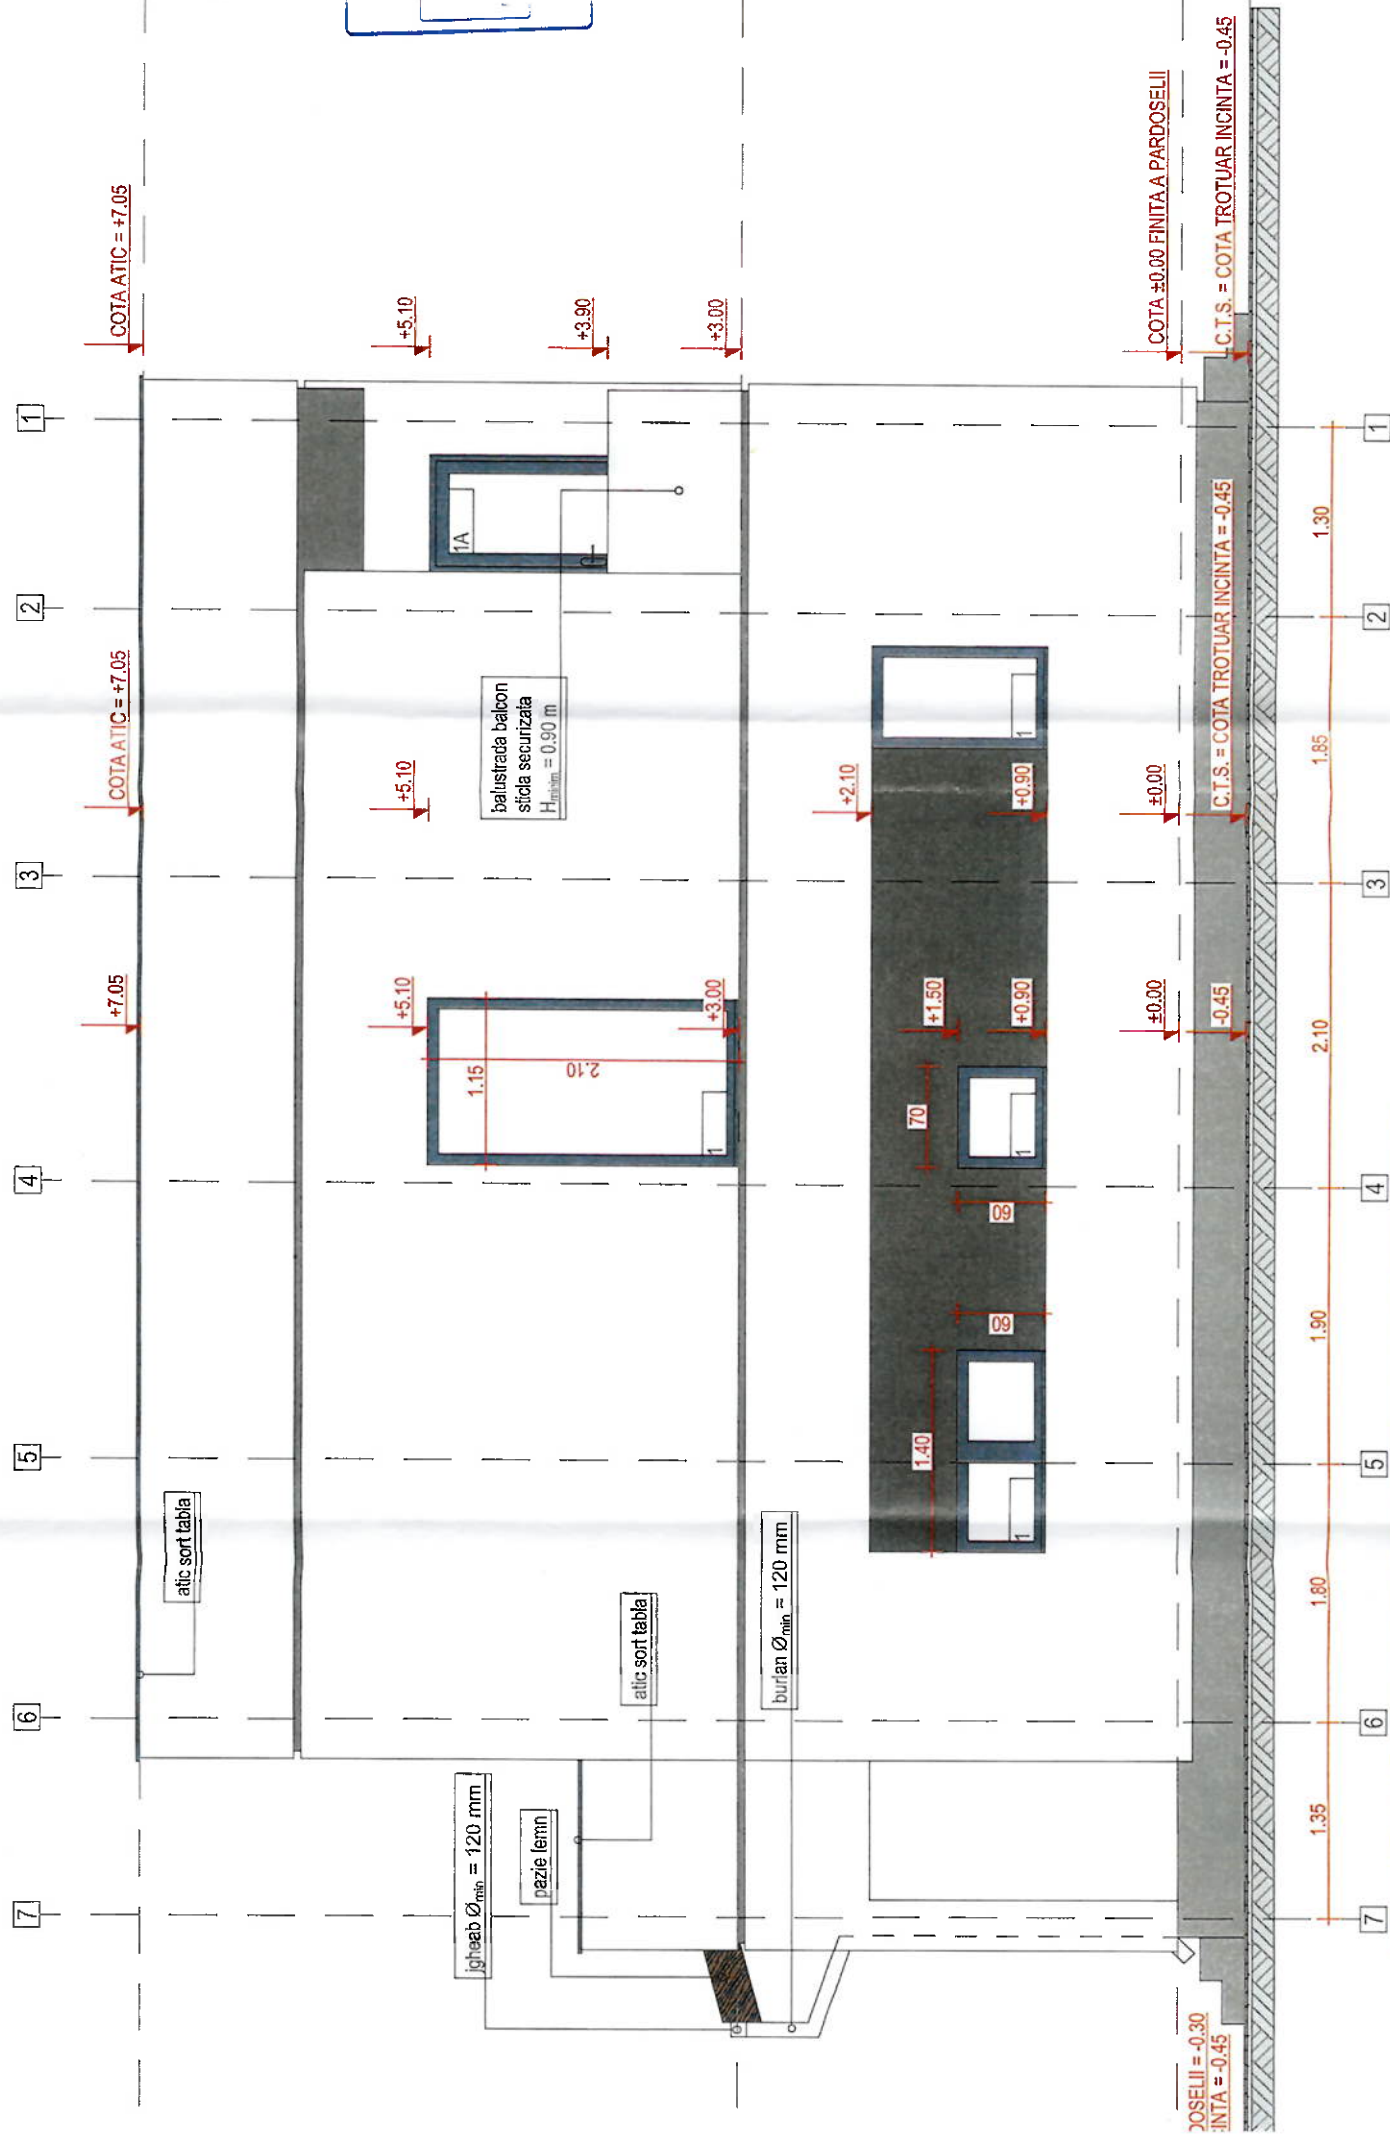


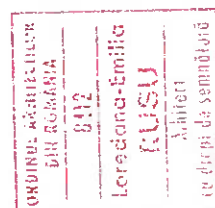

LEGENDA			
1	TENCUALA EXTERIOARA DECORATIVA CULOARE ALB	COD NCS	S 0500-N
1A	TENCUALA EXTERIOARA DECORATIVA CULOARE GRI	COD NCS	S 5006-B20G
2	USA GEAMI TERMPAN CU TAMPLARIE PVC CULOARE GRI		
2	USA ACCES PRINCIPAL CASA		

CATEGORIA "D"
CLASA III DE IMPORTANTA

VERIFICATOR/ EXPERT	NUME	SEMANTURA	CERINTA	A1	REFERAT/EXPERTIZA NR. / DATA	PROJECT NR.: 772/2023
					BENEFICIAR: Zorlentan Donu	
					TITLU/PROJECT: Construcție locuință unifamilială în regim P+1E, îngrădimită, creșterea accesului la terenul	
					ADRESA/PLASAMENTUL: jud. Timiș, mun. Timișoara, str. Camil Ressu (Zona Orvidu Batei) nr. 1, nr. C.F. 44-0080	Faza: DTAC, P.th.
					DESCRIEREA PUNSA: FATA/DA LATERALA/STANGA	PLANSĂ NR.: A-12
SEF PROJECT :	ing. Janina RIOSU proiectant general					
PROJECTANT :	arh. Loredana Emilia RUSU sef proiect pentru proiectul de arhitectură					
DESENAȚ :	arh. Loredana Emilia RUSU					

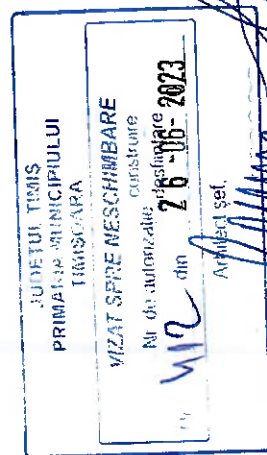