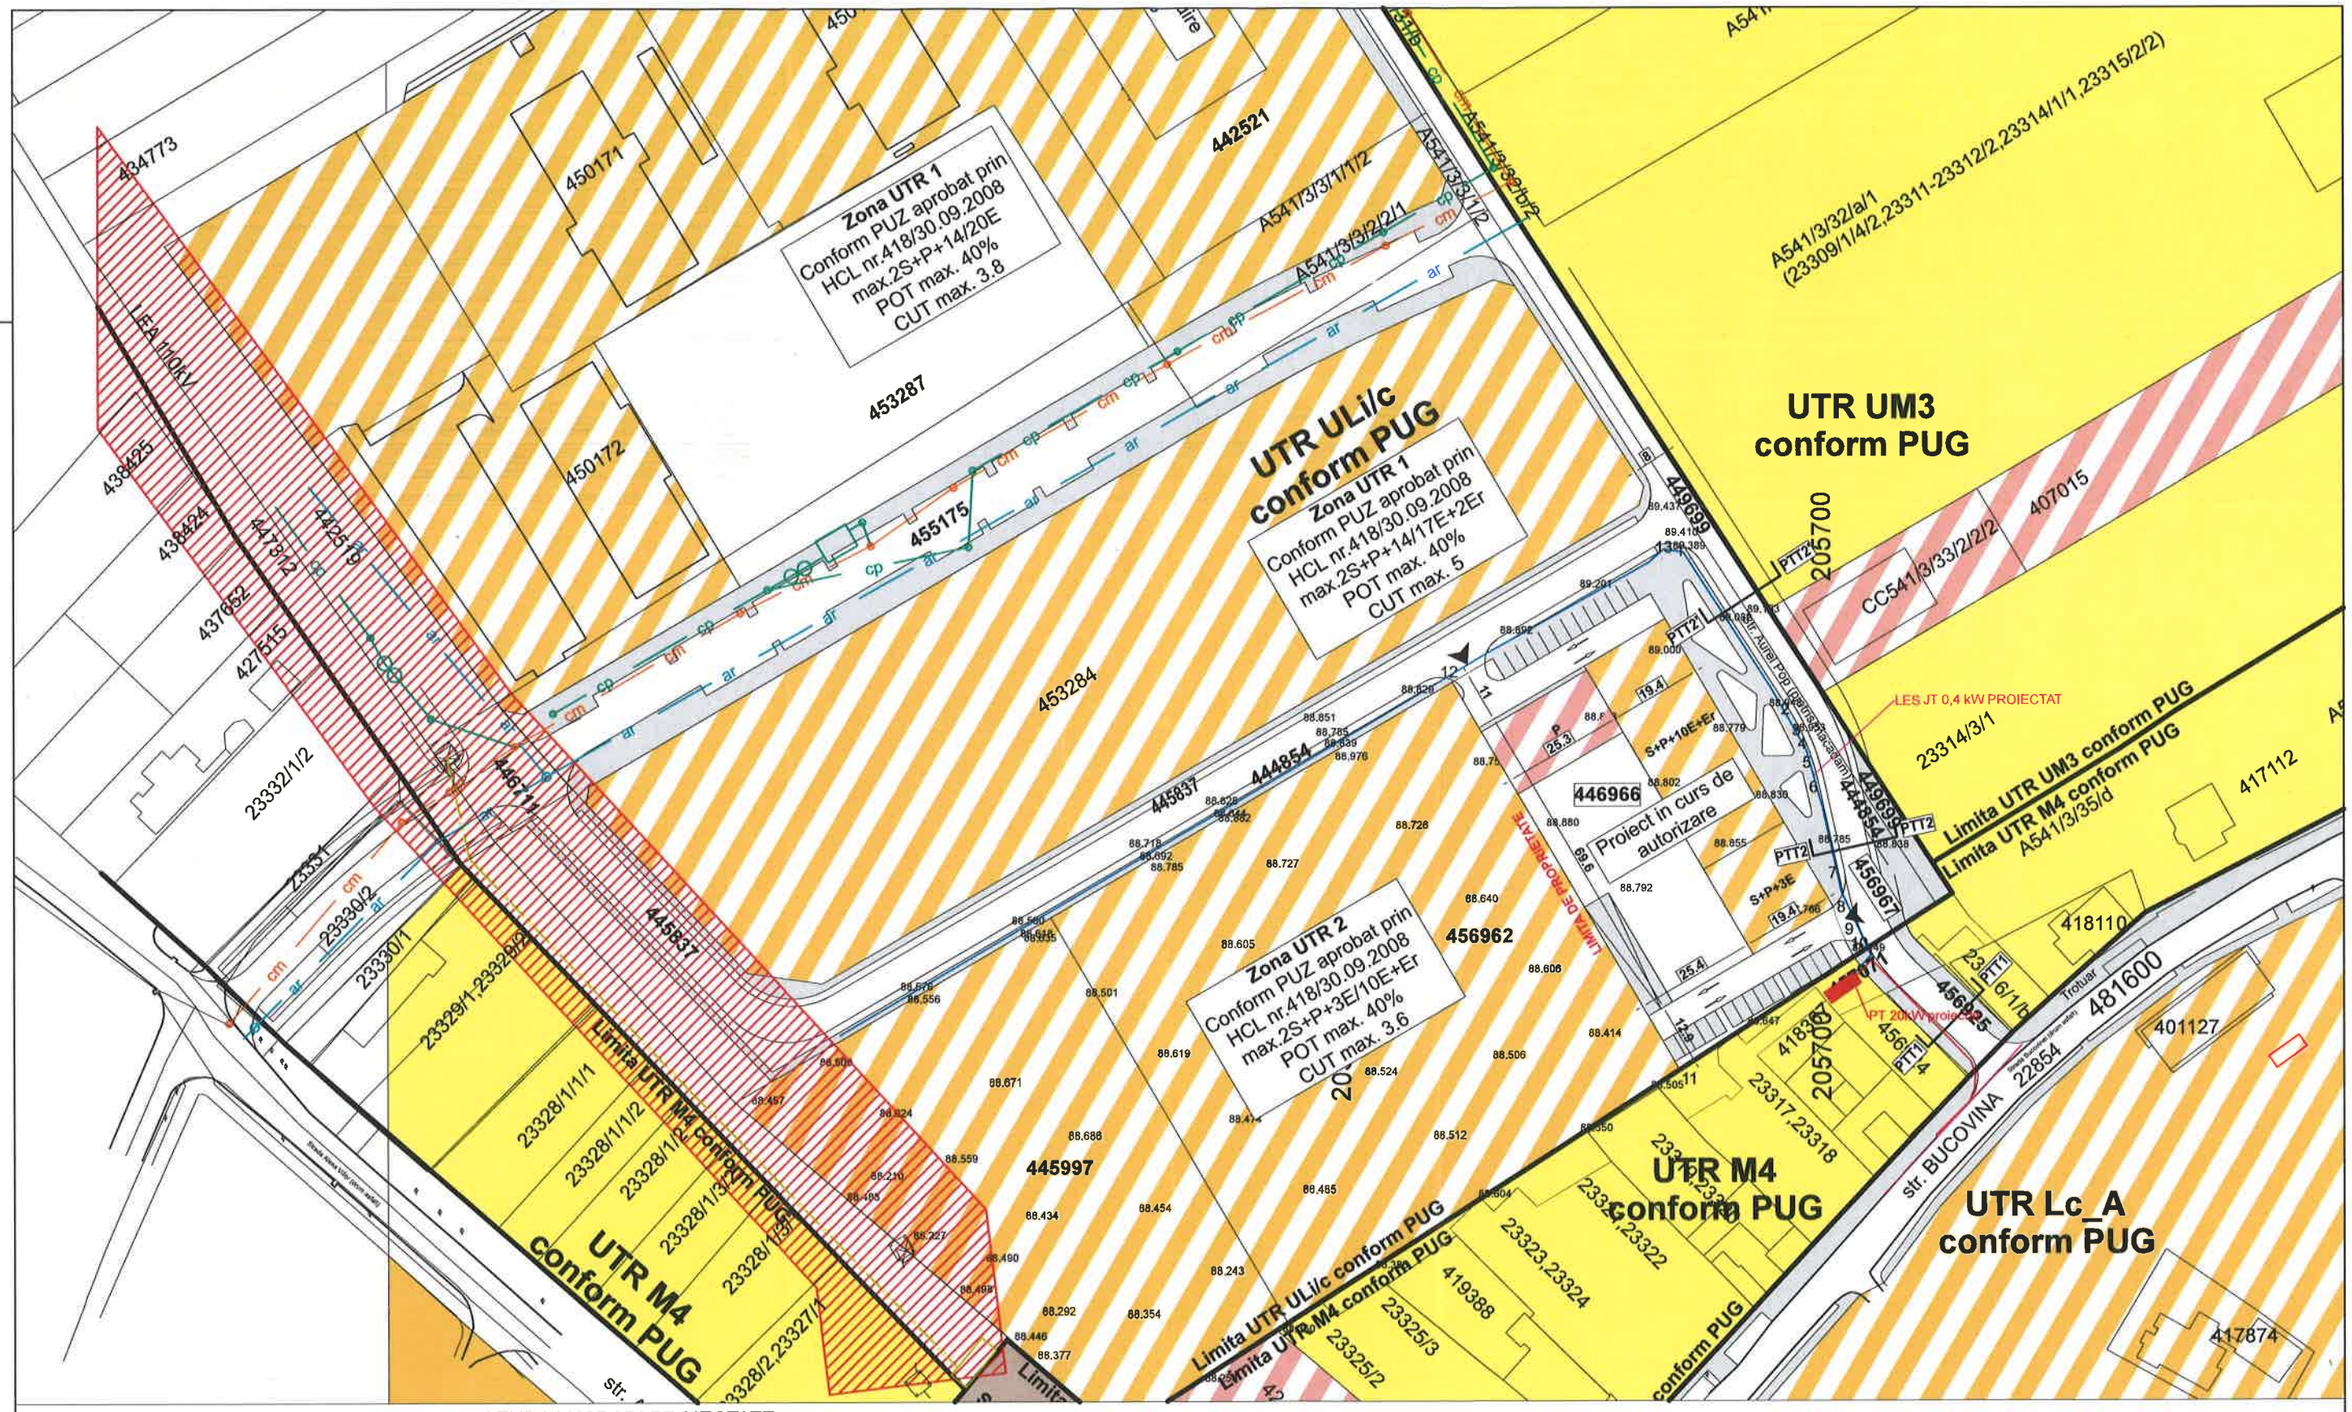

LEGENDA LUCRARI PROIECTATE

PT 20kW proiectat

linie electrica subterana existenta 20kW MT

linie electrica subterana propusa 0,4 KW JT

LES — linie electrica subterana propusa 20kW MT

Verificator / expert	Nume	Semnătura	Cerință: A4.1, B2.1, D2.1 Referat / Expertiza Nr. / Data		
SC ELECTROECHIPAMENT INDUSTRIAL SRL				Beneficiar: SDK URBAN REAL ESTATE DEVELOPMENT Amplasament:TIMISOARA, Aurel Pop	Proiect nr.: 1069/2025
Specificație	Nume	Semnătura	Scara: 1:1000	Denumire proiect: **Modificare partiala PUZ aprobat prin HCL 418 din data de 30.09.2008, pe terenurile inscrise in CF nr. 445997 și CF nr. 456962 Timișoara**	Faza: PUZ
Șef proiect	ing. Suteanu Ionu				
Proiectat	ing. Barchi Dorian		Data: Sep, 2025	Titlu planșă: **PLAN DE SITUAȚIE**	Planșa nr: PL-01
Desenat	ing. Barchi Dorian				