


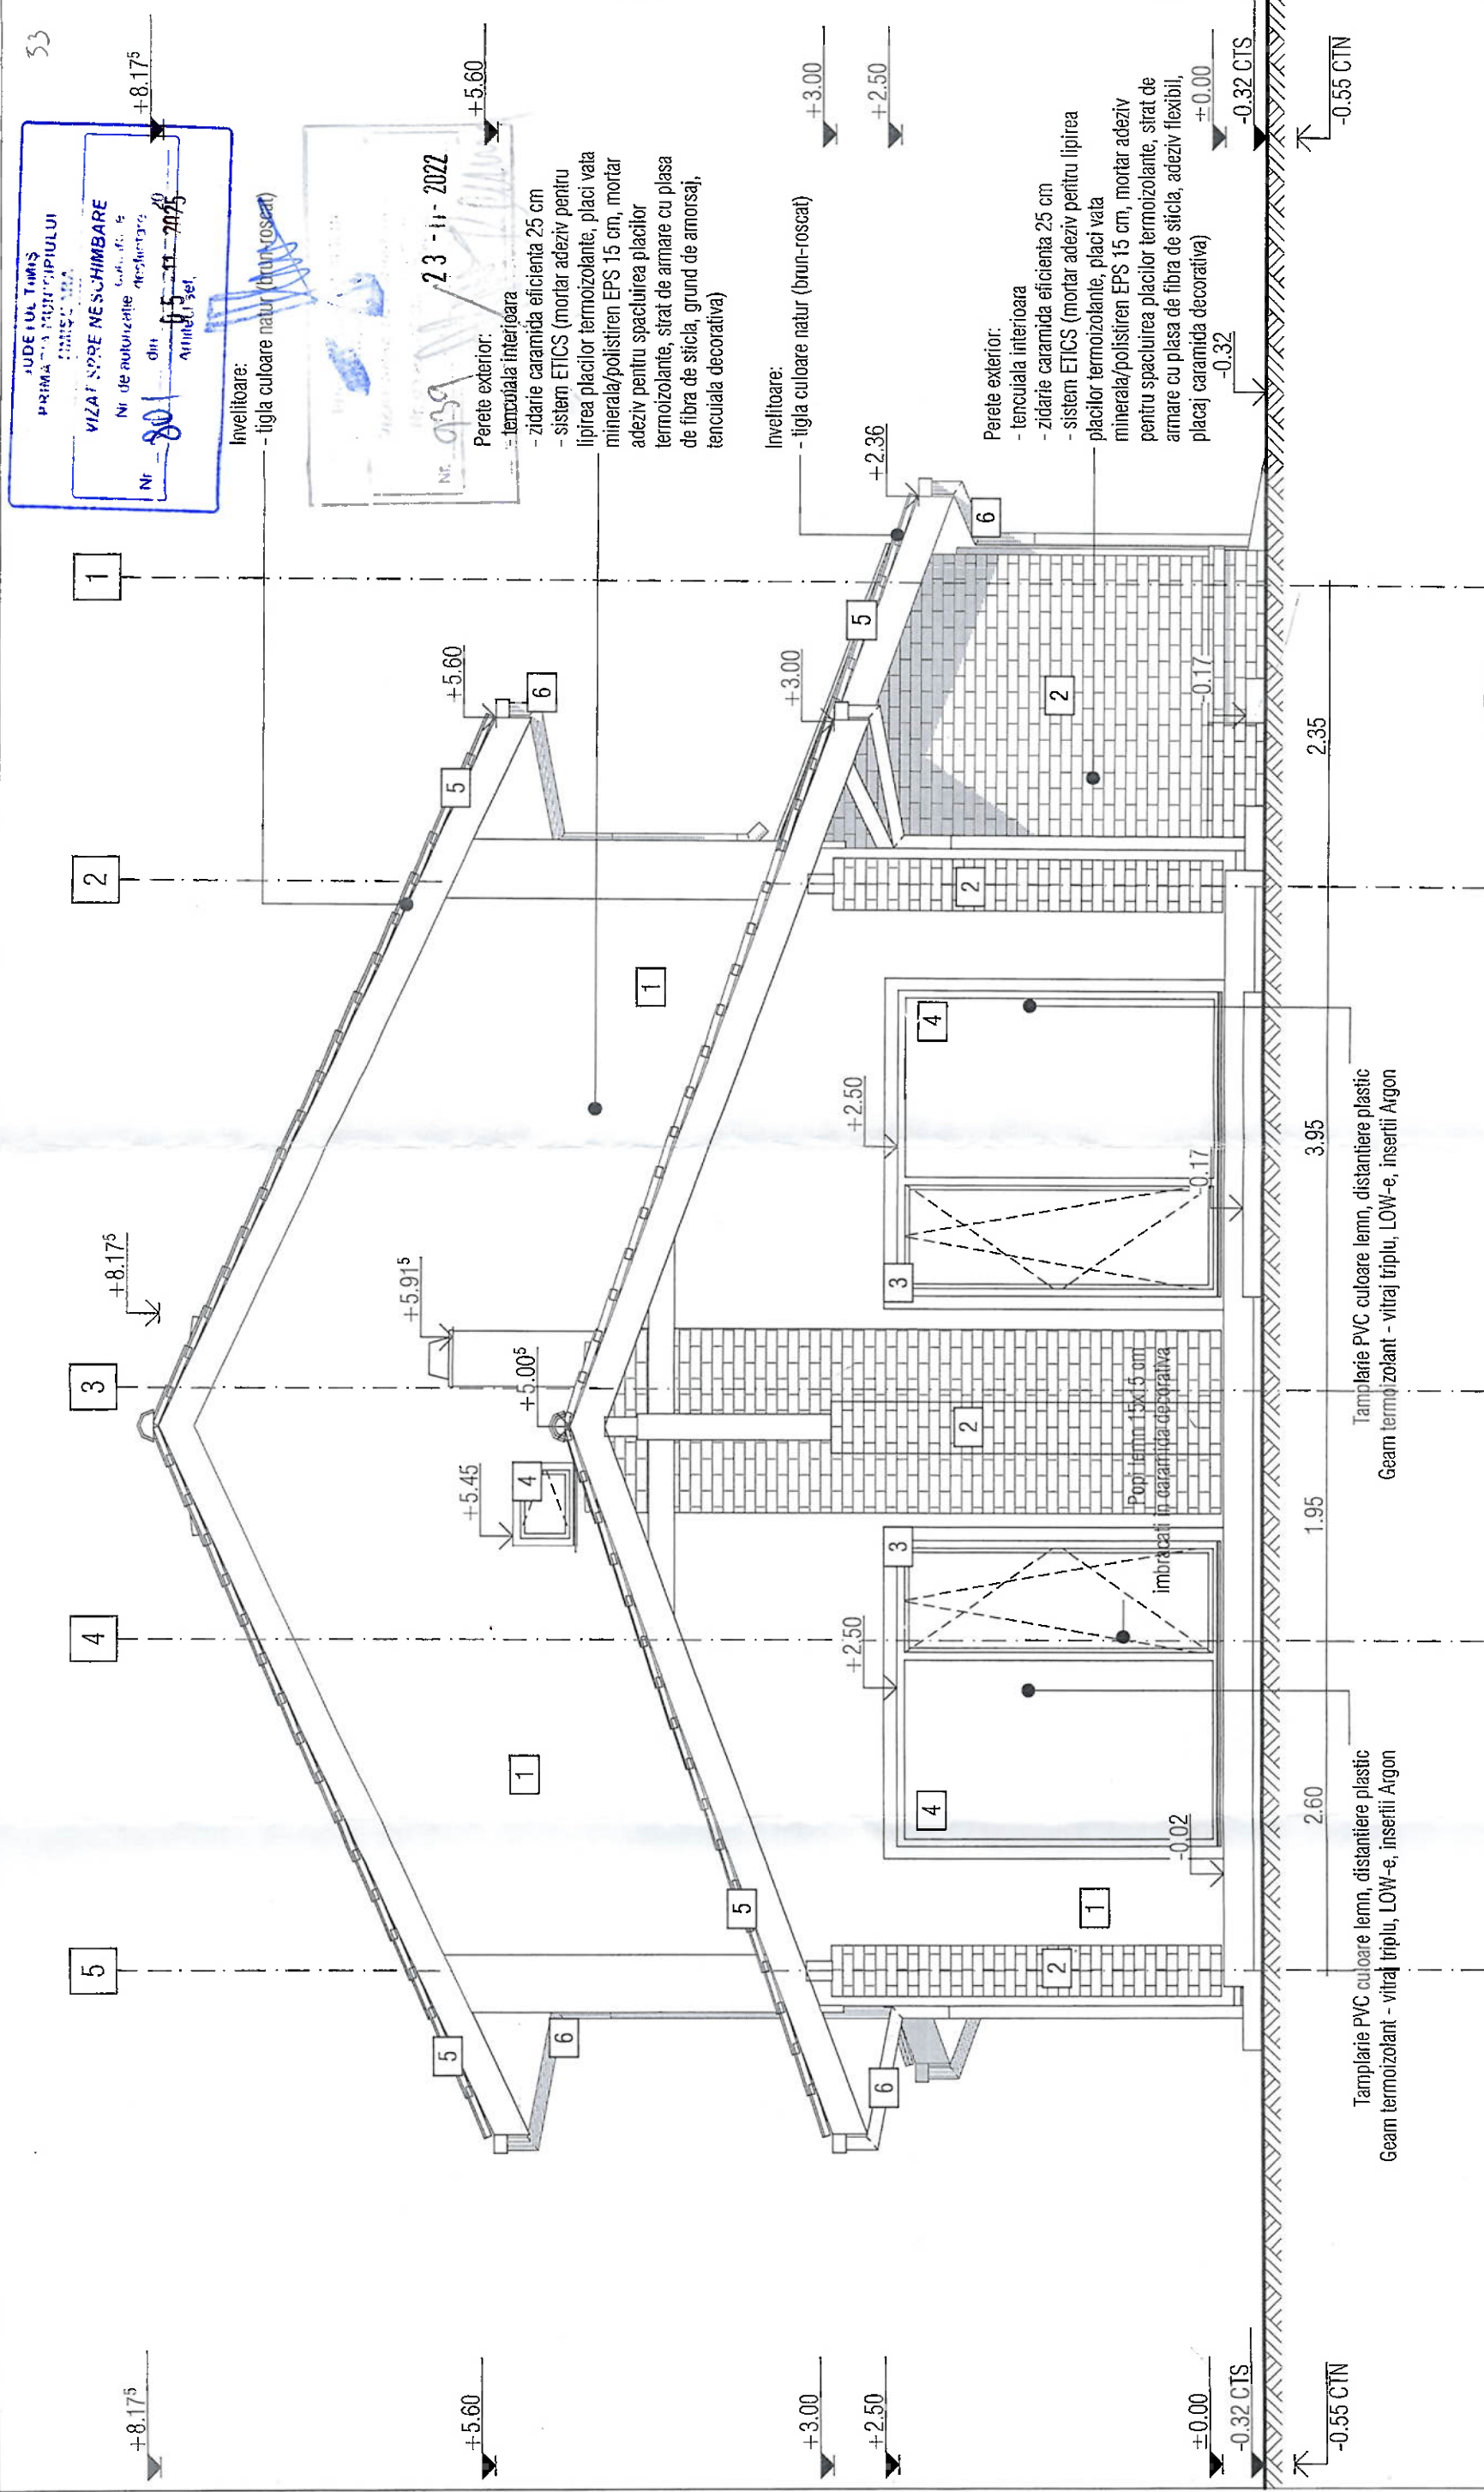

Verificator/Expert	Nume	Referat / Expertiza nr./data	GRUPUL ARHITECTURILOR
S.C. ARHITECTIM S.R.L.		ARDELEAN MIRCEA	GRUPUL ARHITECTURILOR
CUI 41563940, J35/3339/30.08.2019		ARDELEAN CORINA MIRELA	GRUPUL ARHITECTURILOR
Timisoara, Str. Delimului, nr. 1, camera 1, sc. B, ap. 2, jud. Timis			GRUPUL ARHITECTURILOR
Tel.: 0745438256 / E-mail: proiectare@arhitectim.ro			GRUPUL ARHITECTURILOR
Specificatie	Nume	Beneficiar	Proiect nr.
arh. Simina Zbucea		ARDELEAN MIRCEA	27/2020
Sef proiect	Nume		
arh. Simina Zbucea			
Proiectat	Nume		
arh. Simina Zbucea			
Desenat	Nume		
arh. Simina Zbucea			
Titlu planşa		FATA POSTERIOARA NORD VEST	
Titlu proiect		CONSTRUIRE CASA IN REGIM DE INALTIME (S) +P+1E, GARAJ SI IMPEJMIJIRE TEREN, in mun. Timisoara, (str. Intrarea Campului), str. Miros Crăciun nr. 37C jud. Timis, CF 447330	
Scara		Faza:	
1:50		DTAC	
Data		Pl. nr.	
07/2022		12	

1. Tencuiala decorativa - culoare conform NCS (NATURAL COLOUR SYSTEM) - NCS 1005-Y20R
1. Placaj caramida decorativa - culoare natur
3. Profil decorativ polistiren tencuiala decorativa - culoare conform NCS (NATURAL COLOUR SYSTEM) - NCS S 0500-N
4. Fereastră, tamplarie PVC - culoarea lemnului
5. Tigla - culoare natur (brun-roscat)
6. Jgheab si burlan din tabla - NCS (NATURAL COLOUR SYSTEM) - NCS S 1005-Y20R
7. Sort de tabla pentru protectia aticului - NCS (NATURAL COLOUR SYSTEM) - NCS S 1005-Y20R