


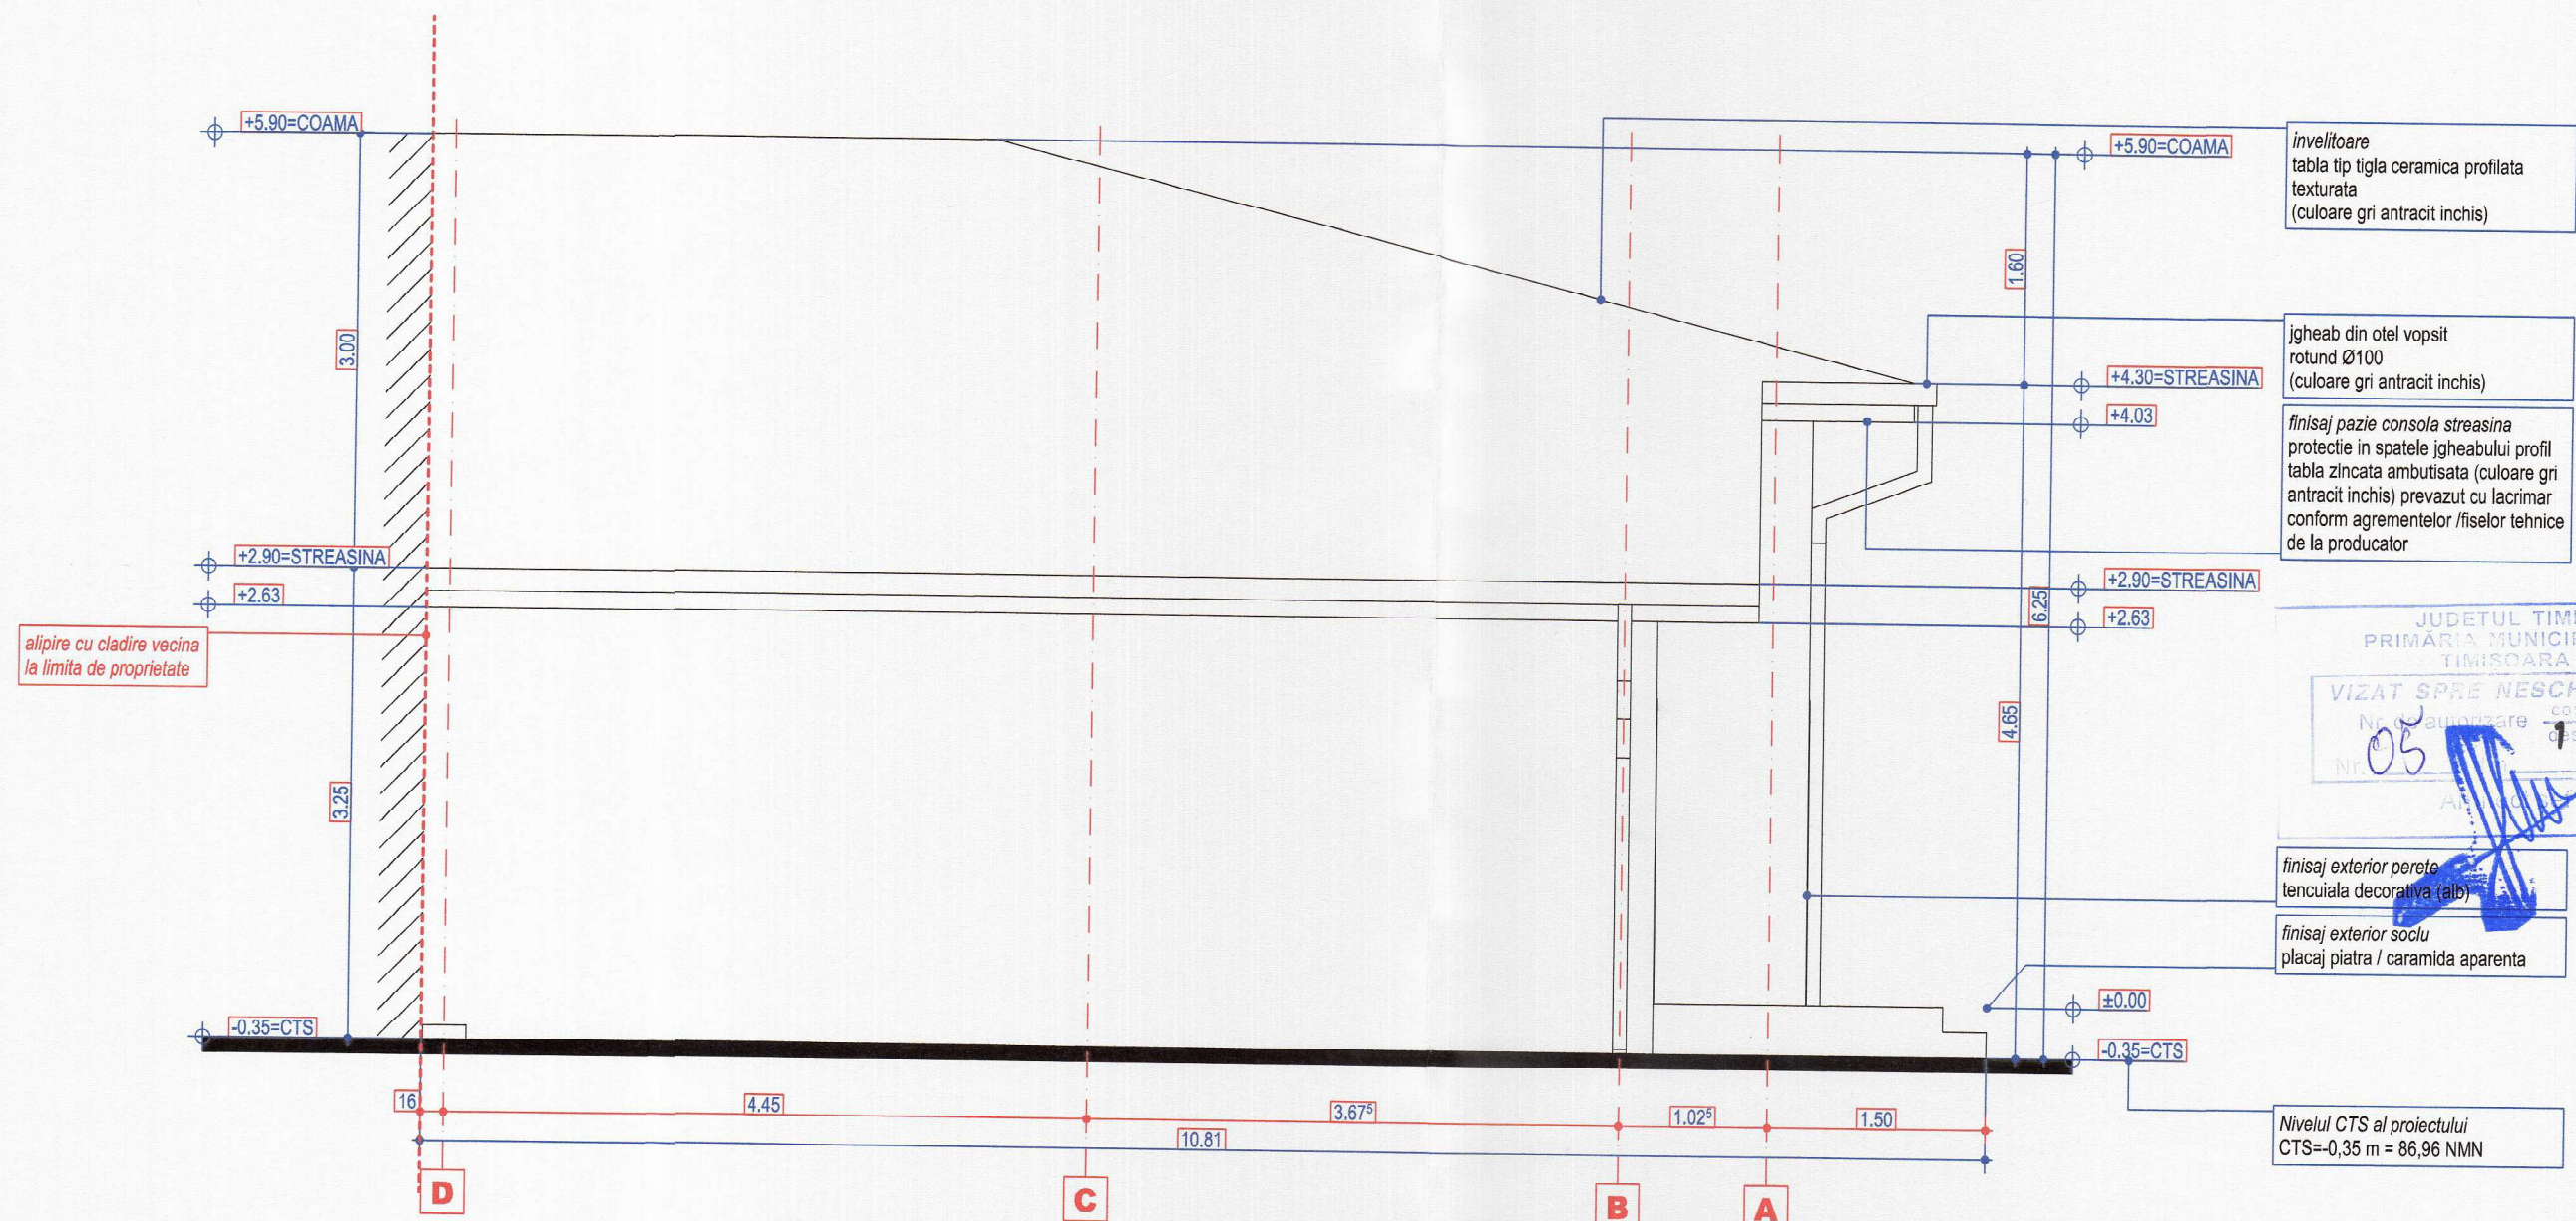


finisaj exterior perete
tencuiala decorativa (alb)

finisaj exterior soclu
placaj piatra / caramida aparenta



CLASA DE IMPORTANȚĂ - III
CATEGORIA DE IMPORTANȚĂ - D
GRAD DE REZISTENȚĂ LA FOC - IV
SUPRAFAȚA CONSTRUITĂ (NIVEL PARTER) = 110,60 mp
SUPRAFAȚA DESFASURATA = 110,60 mp
SUPRAFAȚA UTILA = 86,02 mp
COTA CTS = -0,35 m & 86,96 NMN
COTA CTN = -0,60 m & 86,71 NMN
COTA TROTUAR = -0,35 m & 86,96 NMN
COTA ±0,00 = ±0,00 & 87,31 NMN
INALTIME MAX. COAMA FATA DE COTA CTS = 5,90 m
INALTIME MAX. CORNISA FATA DE COTA CTS = 4,65 m

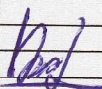VERIFICATOR		-	REFERAT NR./DATA			CERINTA	-
BIROU INDIVIDUAL DE ARHITECTURA ARH. MARINEL ALEXANDRU GRIGORE PROIECTARE CONSULTANTA MANAGEMENT DE PROIECT			BENEFICIAR RO, Jud. Timis, Mun. Timisoara, Str. Preot Traian Pelea, Nr. 102			seria proiect	MAG
						nr. proiect	266
arad, str.gutuilor, nr.14, 310250 aut OAR 35/2007 cif 21329465 tna 4861 rur deg _e tel. (+407) 444 91 666			TITLU PROIECT EXTINDERE LOCUINTA, RECOMPARTIMENTARI INTERIOARE SI INTRARE IN LEGALITATE LOCUINȚA UNIFAMILIALĂ [P]			faza proiect	DTAC
						revizia	data
sef proiect	arh. MARINEL ALEXANDRU		AMPLASAMENT INVESTITIE RO, Jud. Timis, Mun. Timisoara, Str. Aprodul Movila, Nr. 34, nr. cad. 405203 UAT Timisoara			-0-	06/06/2025
proiectat	arh. MARINEL ALEXANDRU					format	scara
proiectat						A3	1:50
desenat	arh. MARINEL ALEXANDRU					DENUMIRE PLANSA FATADA F2 - SITUATIA PROPUSA	