
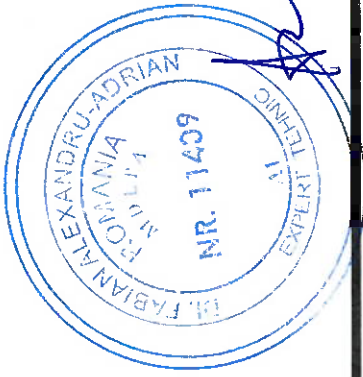
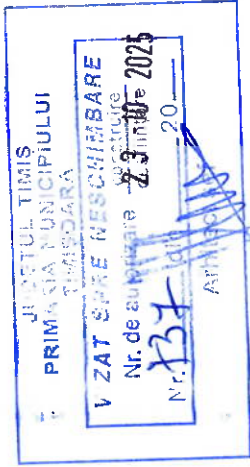


- 1
- 2
- 3
- 4
- 5
- 6

- Placaj piatra pentru soclu pe suport de polistiren extrudat 10cm, culoare crem (NCS: S 3020-Y30R)
- Tencuiala decorativa pe suport de polistiren expandat 10cm, culoare bej (NCS: S 1005-Y20R)
- Ornamente din polistiren, culoare alb (NCS: S 0500-N)
- Lemn tratat impotriva intemperiei si a razelor UV, culoare maro (NCS: S 6020-Y50R)
- Fereastra din tamplarie PVC, culoare maro, cu geam termopan clar (NCS: S 6020-Y50R)
- Invelitoare tigla ceramica, culoare brun-roszat (NCS: S 6020-Y50R)

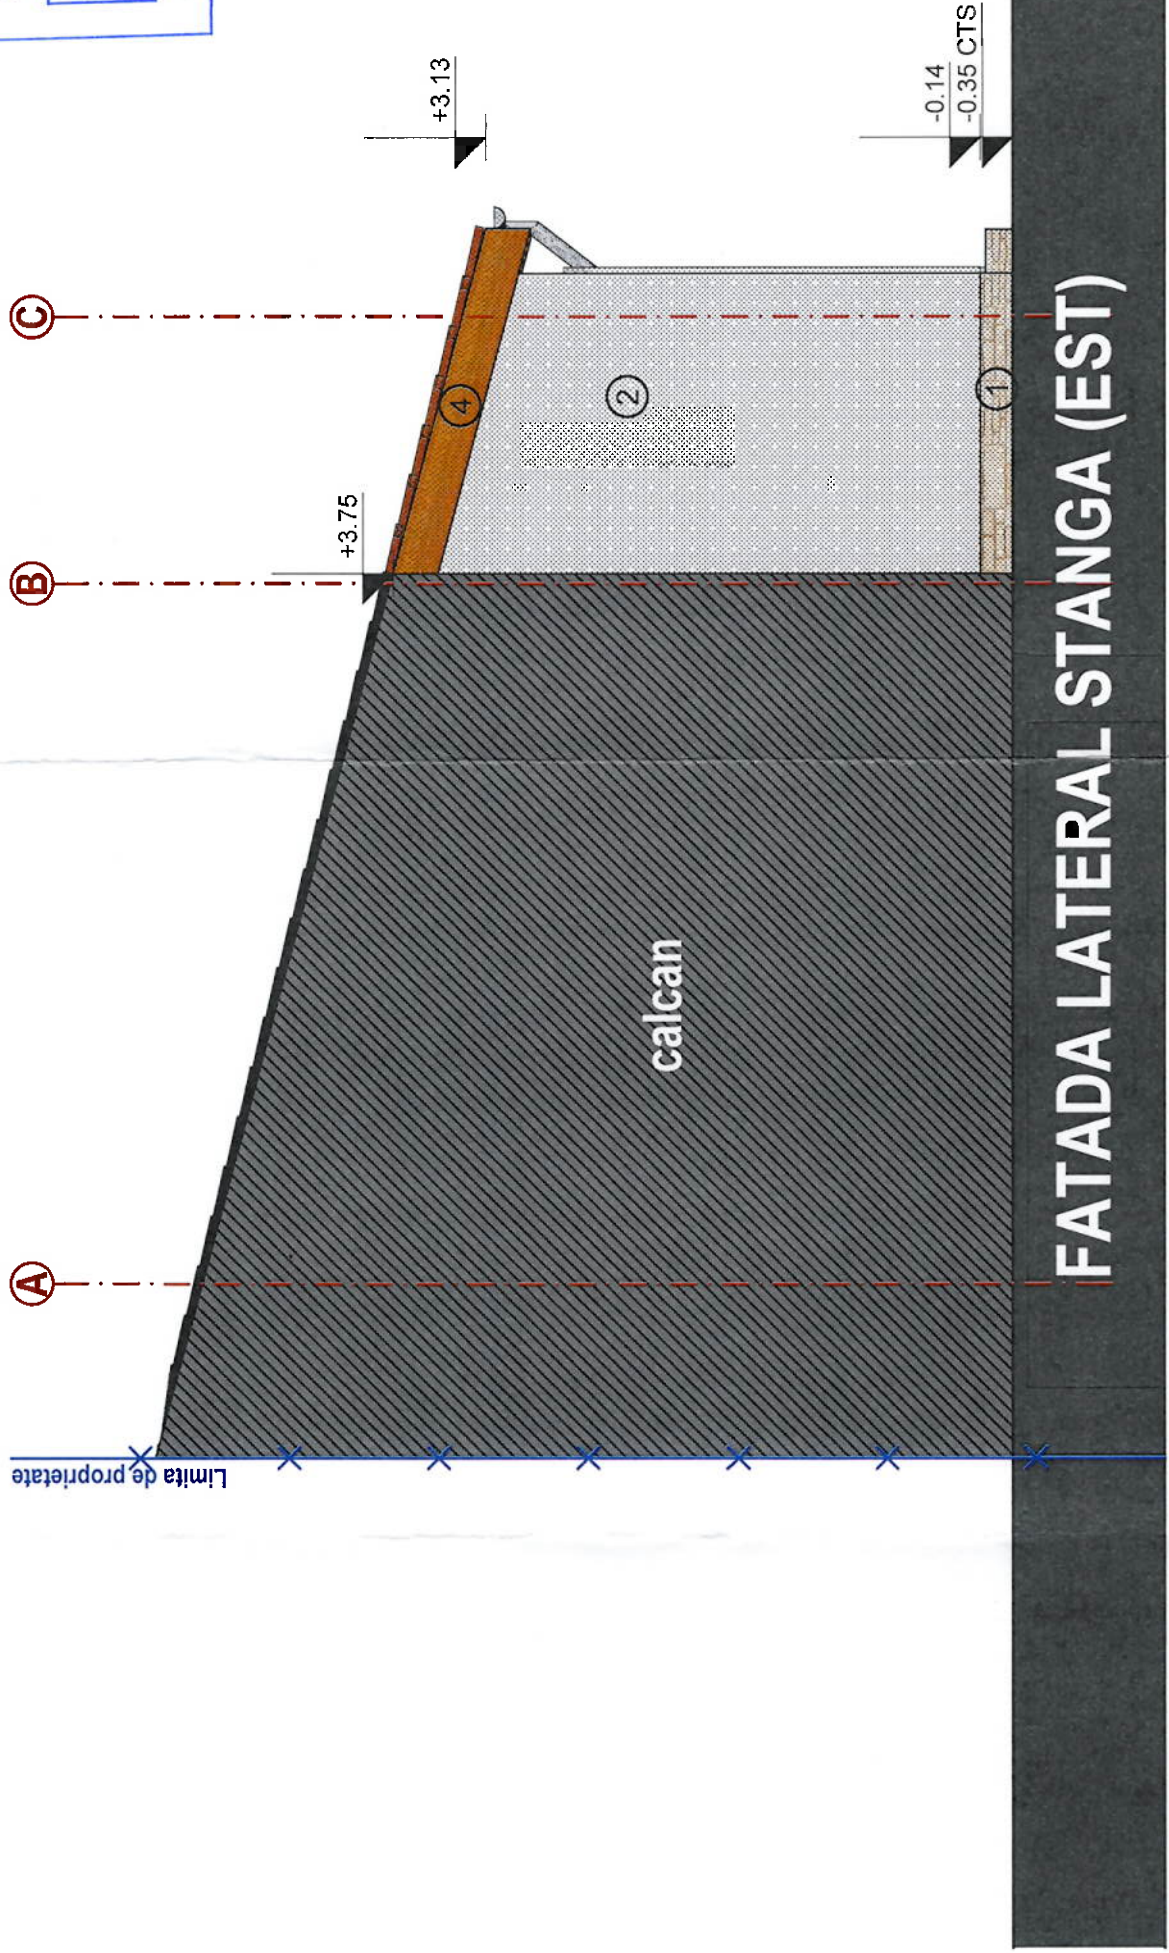

VERIFICATOR/ EXPERT:	NUME/TITLU:	SEMNATURA:	CERINTA DE CALITATE:	REFERAT / EXPERTIZA, NUMAR SI DATA:
SC. DIM CREATIVE ARCHITECTURE S.R.L. CUI 46110052 dim.creative.architecture@gmail.com 0744 370 709	NUME/TITLU: arh. Madalina ONEA	SEMNATURA: [Signature]	SCARA: 1:50	BENEFICIAR: PALICIONUT-FLORIN PALICI IBOLYKA Jud. Timis, Mun. Timisoara, Aleea Padurea Verde, nr. 5, ap. 404
CALITATE ELABORATOR	NUME/TITLU: arh. Madalina ONEA	SEMNATURA: [Signature]	DATA: mai 2025	PROIECT NR.: 035 2025
SEF PROIECT:	NUME/TITLU: arh. Madalina ONEA	SEMNATURA: [Signature]	DATA: mai 2025	FAZA: D.T.A.C.
PROIECTAT:	NUME/TITLU: arh. Madalina ONEA	SEMNATURA: [Signature]	DATA: mai 2025	PLANSA NR.: A-09
DESENAT:	NUME/TITLU: arh. Madalina ONEA	SEMNATURA: [Signature]	DATA: mai 2025	PLANSA NR.: A-09