

Fatada Nord-Vest propus

SC: 1:50

JUDETUL TIMIS
PRIMARIA MUNICIPIULUI
TIMISOARA

IZAT SPRE NESCIMBARE
consumare
04.08.2025
(di)

Arhitect vet.


DIRECTIA JUDETEANA PENTRU CULTURA
TIMIS

SPRE NESCIMBARE

PROIECT NR.
902/04.10.2024

FAZA
DTAC-FTH

INGINER - EXPERT TEHNIC
NR. 08405
ROMANIA
MOLDA
PIRULESCU GH. DAM

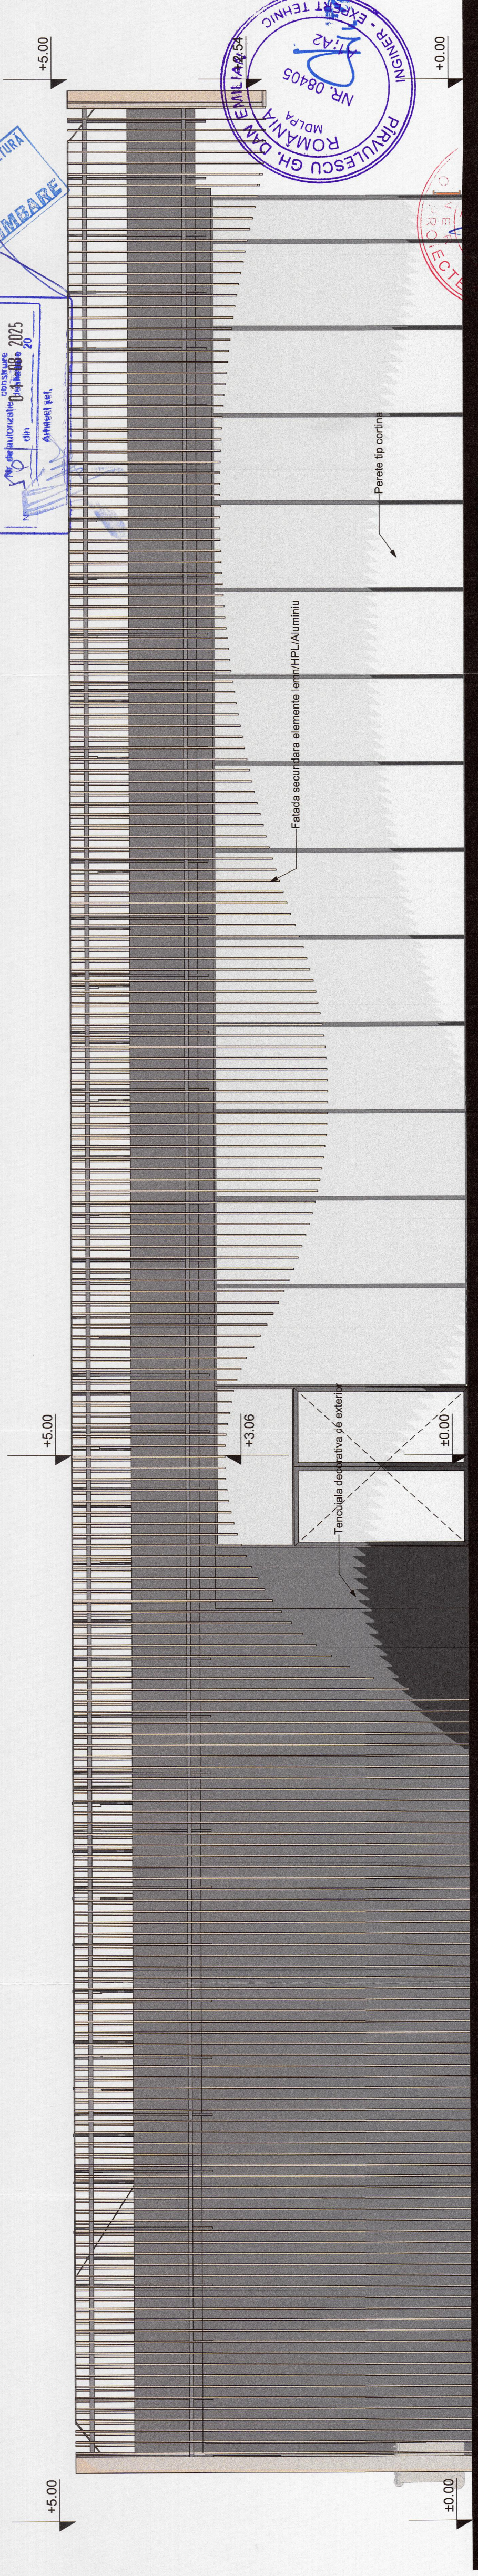

Fatada Sud-Est propus

SC: 1:50

ORDINUL DE INTRARE
DIN ROMANIA

2929

Francisc
KONIG

Arhitect
cu drept de semnatura

König STUDIO
S r. l.

König
STUDIO

NUMELE
S r. l.

SCARA
1:50

DATA
10.2024

SEF PROIECT
arh. KONIG FRANCISC

PROIECTANT
arh. KONIG FRANCISC

DESENAT
teh. MEIXENSBERGER ASTRID

DENUMIRE
PROIECT: Modificari interioare si exterioare la corp C1

AMPLASAMENT: Timisoara, str. Oskó Terezia jud. Timis

BENEFICIAR: MUNICIPIUL TIMISOARA

INVESTITOR: ORGANIZATIA CENTRALA A FAMILIILOR KOLPING DIN ROMANIA

OBIECT: SCARA

DENUMIRE PLANSĂ:
Fatade Nord-Vest si Sud-Est propuse

PLANSĂ NR. A.13

INLOCUIESTE PLANSĂ NR.

LEGENDA:

NCS: 2112-Y27R

NCS: S 8000-N