


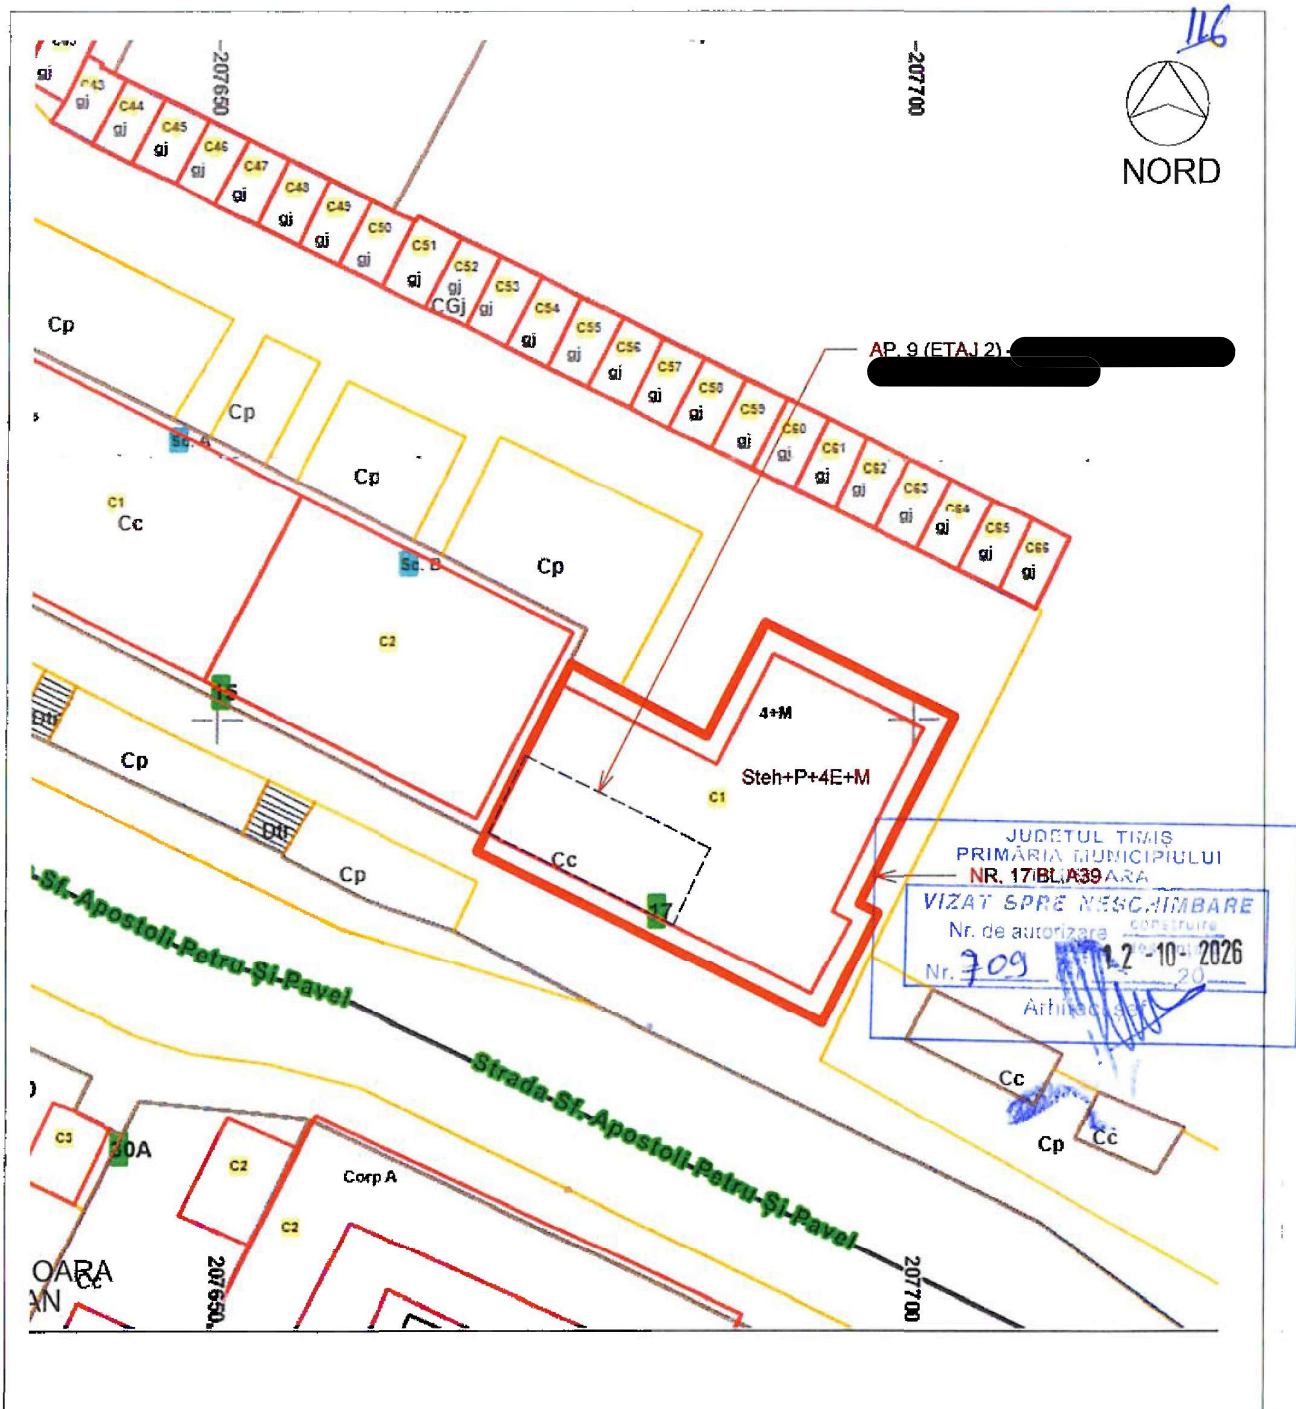

NOTE GENERALE

Constructorul este obligat sa verifice toate dimensiunile pe santier, inainte de procurarea materialelor si inceperea executiilor pentru toate categoriile de lucrari. Constructorul se obliga sa anunte arhitectul daca apar neclaritati pe santier sau daca dimensiunile si/sau detaliile lipsesc din desene inainte de inceperea lucrarilor pe santier. Constructorul va lua toate masurile pentru protectia muncii si P.S.I. prevazute de legislatia in vigoare. Toate desenele in original, specificatiile si drepturile de autor sunt proprietatea Biroului Individual de Arhitectura Bratiloveanu Olivian Eleodor. Nu se va multiplica documentatia in vederea folosirii pentru alta lucrare. Toate dimensiunile vor fi verificate pe santier inainte de inceperea oricarei lucrari. Orice discrepanta aparuta in aceste desene trebuie raportata acestui birou inainte de inceperea oricarei lucrari. Cotele indicate in desen vor fi preferate cotelor masurate pe desenul din planse. Acest desen nu se poate folosi pentru construire inainte de obtinerea autorizatiei de construire si a tuturor acordurilor si avizelor necesare prevazute de legislatia in vigoare.

VERIF. / EXPERT		NUME	SEMNTURA	CERINTA	REFERAT / EXPERTIZA NUMARUL / DATA
BRATILOVEANU OLIVIAN ELEODOR - BIROU INDIVIDUAL DE ARHITECTURA		BENEFICIAR			PROIECT NR.
TIMISOARA, 300223, BD. MIHAI VITEAZU, NR.14, AP.4, JUD. TIMIS					117/2026
e-mail: arhitectbratiloveanu@gmail.com, telefon: 004 0722 557413					FAZA
C.I.F.: 26494850 din 28.12.2011					DTAC
SPECIFICATIE	NUME	SEMNTURA	SCARA	DENUMIRE PROIECT	PLANSĂ NR.
SFF PROIECT	arh. O. BRATILOVEANU		1 : 500	MODIFICĂRI INTERIOARE APARTAMENT	
PROIECTAT	arh. O. BRATILOVEANU		DATA	TIMIȘOARA, STRADA APOSTOL PETRU ȘI PAVEL	
DESENAT	arh. O. BRATILOVEANU		06.2026	17, BL.A39, AP.9	
				DENUMIRE PLANSA	
				PLAN DE SITUATIE EXISTENT ȘI PROPUȘ	02