




LEGENDA FATADE

- 1 Soclu, culoare gri NCS: S7502-B
- 2 Tencuiala fatada, culoare alb NCS: S0500-N
- 3 Tencuiala fatada, culoare gri NCS: S7502-B
- 4 Decor fatada, caramida aparenta culoare gri inchis
- 5 Ancadrame fatada, culoare gri
- 6 Tamplarie PVC
- 7 Invelitoare tigle ceramice, culoare gri
- 8 Jgheaburi si burlane
- 9 Trepte acces
- 10 Balustrada sticla securizata
- 11 Imprejmuire

CLĂDIRILE DIN CARTIERELE TIMIȘOAREI, ALTELE DECÂT CELE ISTORICE

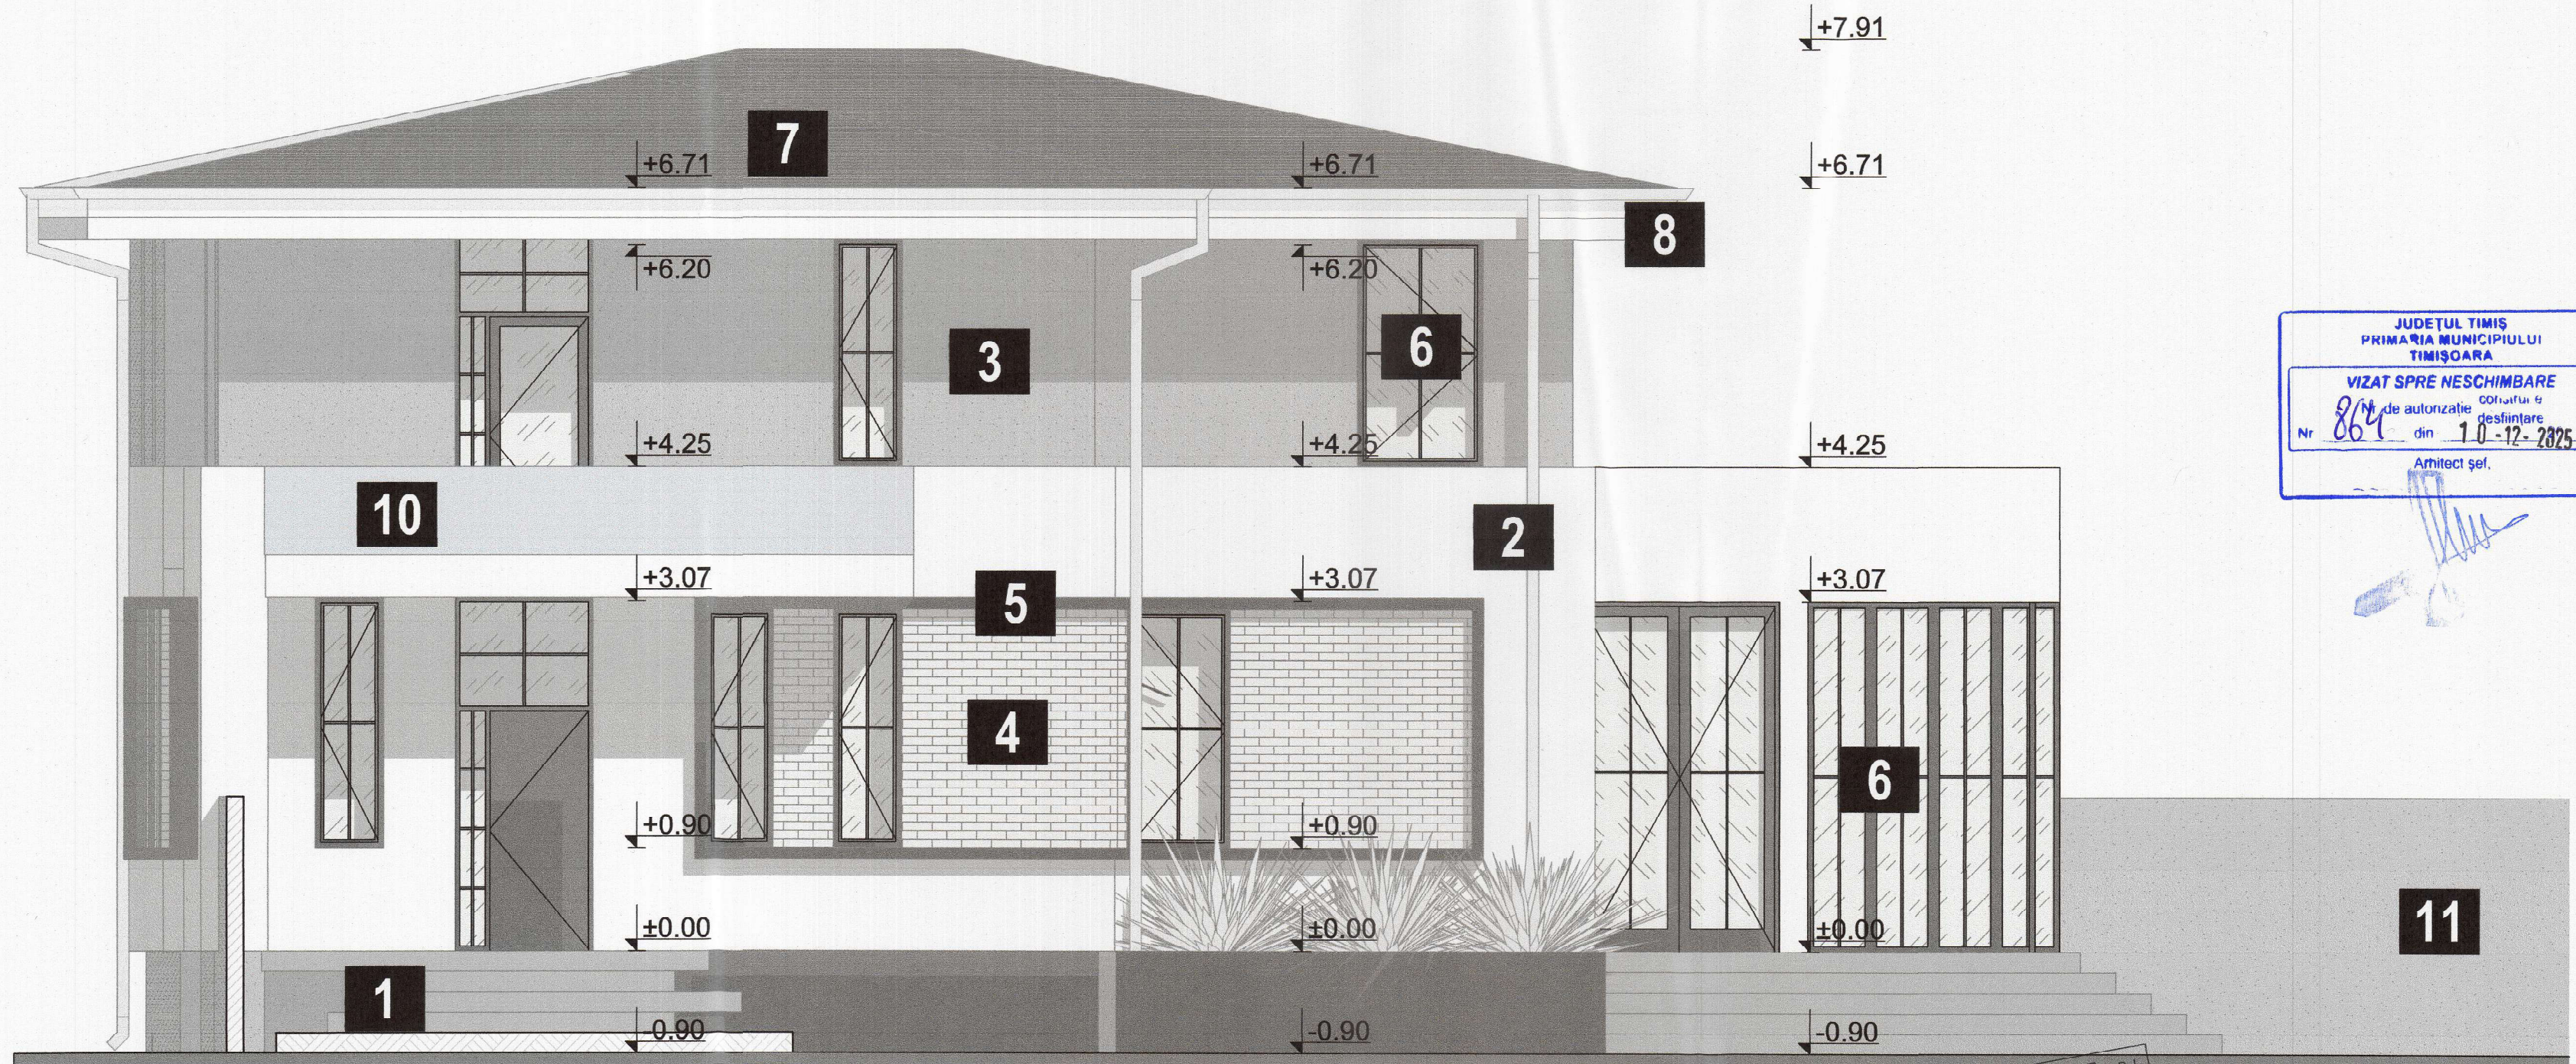

S.C. BLANK ARHITECTURE S.R.L.
C.U.I. RO25673630 • J35/1259/2009
Str. M. EMINESCU, Nr. 79
DUMBRĂVIȚA - JUD. TIMIȘ

ORDINUL ARHITECTILOR din ROMANIA		blank studio		blank studio	
Verificator:	Ing. 7378	Semnatura		Data	
Expert:	Ing. Roida	Semnatura		Data	
Sef proiect:		Ing. ABULIL	Semnatura		
Proiectant:		Ing. ABULIL	Semnatura		
Desenat:		Ing. ABULIL	Semnatura		
Titlu proiectul:		1. DEMOLARE CORP C2 2. EXTINDERE CORP C1 DIN P IN REGIM PROPU P+1E, CU FUNCTIUNEA DE LOCUINTA UNIFAMILIALA SI CONSTRUIRE TERASA str. Basarabiei (Puganilor), nr.22, mun. Timisoara, jud. Timis, CF438039		Proiect nr: 901/2023	
Beneficiar:		[Redacted]		Faza: D.T.A.C. + D.T.A.D +P.T.H.	
Scara:		1:50		Data: SEP 2023	
Titlu de planșă:		FATADA EST PROPUȘA		Planșă nr.: A.19	