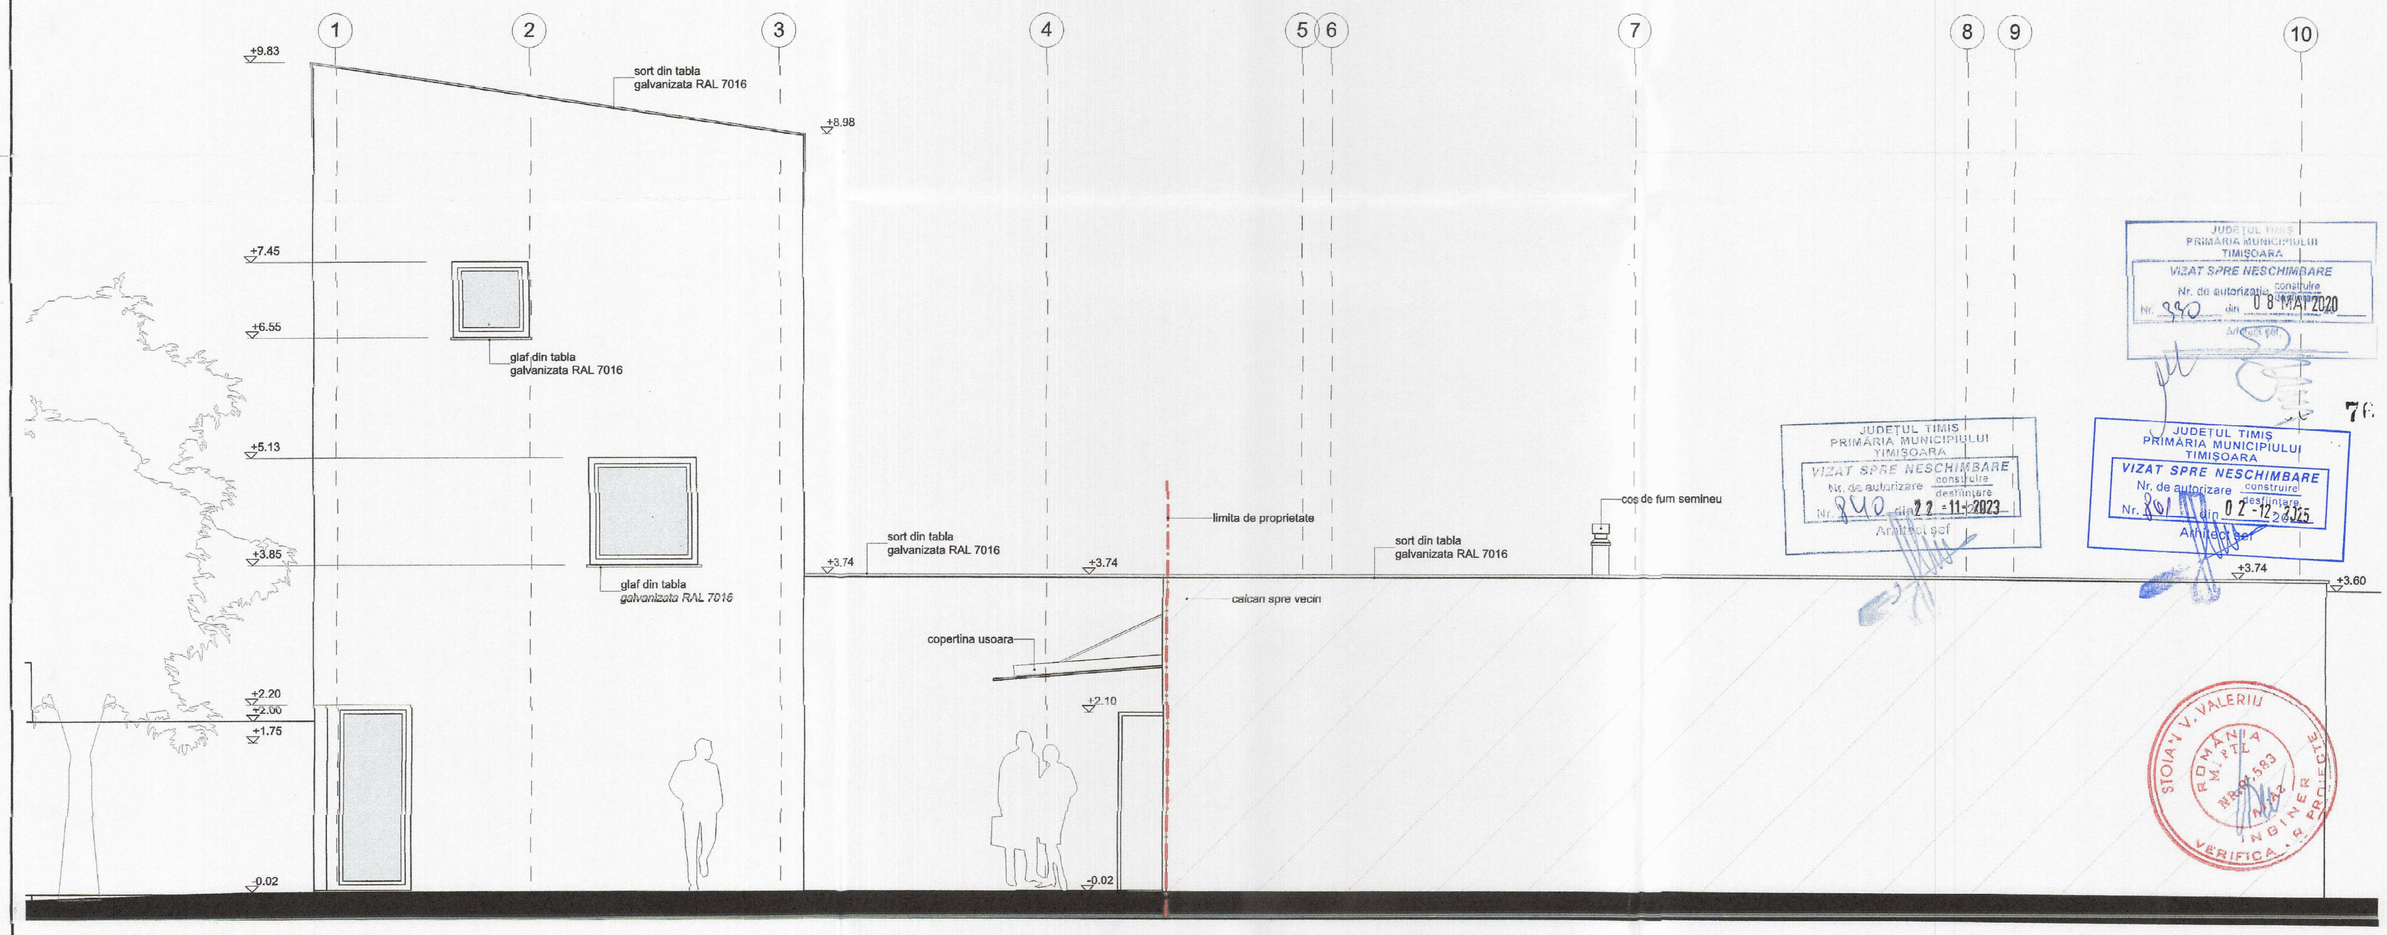

FATADA NORD-EST SC 1:50

JUDEȚUL TIMIȘ
PRIMĂRIA MUNICIPIULUI TIMIȘOARA
VIZAT SPRE NESCHIMBARE
Nr. de autorizare construire/desființare
Nr. 340 din 08 MAI 2020
Arhitect șef

JUDEȚUL TIMIȘ
PRIMĂRIA MUNICIPIULUI TIMIȘOARA
VIZAT SPRE NESCHIMBARE
Nr. de autorizare construire/desființare
Nr. 340 din 22-11-2023
Arhitect șef

JUDEȚUL TIMIȘ
PRIMĂRIA MUNICIPIULUI TIMIȘOARA
VIZAT SPRE NESCHIMBARE
Nr. de autorizare construire/desființare
Nr. 341 din 02-12-2025
Arhitect șef

STOIA V. VALERIU
ROMÂNIA
M.I.P.T.L.
Nr. R.P. 583
INGINER
VERIFICATOR PROJECTE

ORDINUL ARHITECȚILOR DIN ROMÂNIA
5403
Ionuț Ciprian MĂTIEȘ
arhitect
cu drept de semnătură

rd sign

ORDINUL ARHITECȚILOR DIN ROMÂNIA
5070
Răzvan Gabriel NEGRIȘANU
arhitect
cu drept de semnătură

Constructia prolectata se incadreaza in CATEGORIA "C" de importanta- constructii de importanta normala (conform HGR nr. 766/1997)
CLASA DE IMPORTANȚĂ III (conform P100/1-2013)

Verificator / expert	Nume	Semnatura	Cerinta	Referat / Expertiza Nr. / Data

rd sign studio de arhitectura	S.C. RD Sign S.R.L. Timisoara, Str. Vulturilor nr. 14 Reg. Com. J35/4590/1992 C.U.I. 3981516 Tel. 40/0722624862 E-mail: studio@rdsign.ro			Beneficiar: [redacted] Amplasament: Str. Odobescu, nr. 34, Timișoara, Timis Nr. C.F. 448531 Timișoara	Proiect nr.: 243/JCH/19
	Nume	Semnatura	Scara: 1:50	Titlu proiect: Locuință unifamilială P+1 / P+2 conform PUD aprobat prin HCL nr. 546/24.10.2018	Faza: DTAC / Pth
Șef proiect	arh. Răzvan Negrișanu				
Proiectat	arh. Răzvan Negrișanu		Data: 17-Jan-20	Titlu plansa: Fatada nord-est	Plansa nr: F02
Desenat	arh. Ionuț Ciprian Mătieș				

LEGENDA

Tencuiala decorativa - NCS: S 0500-N