


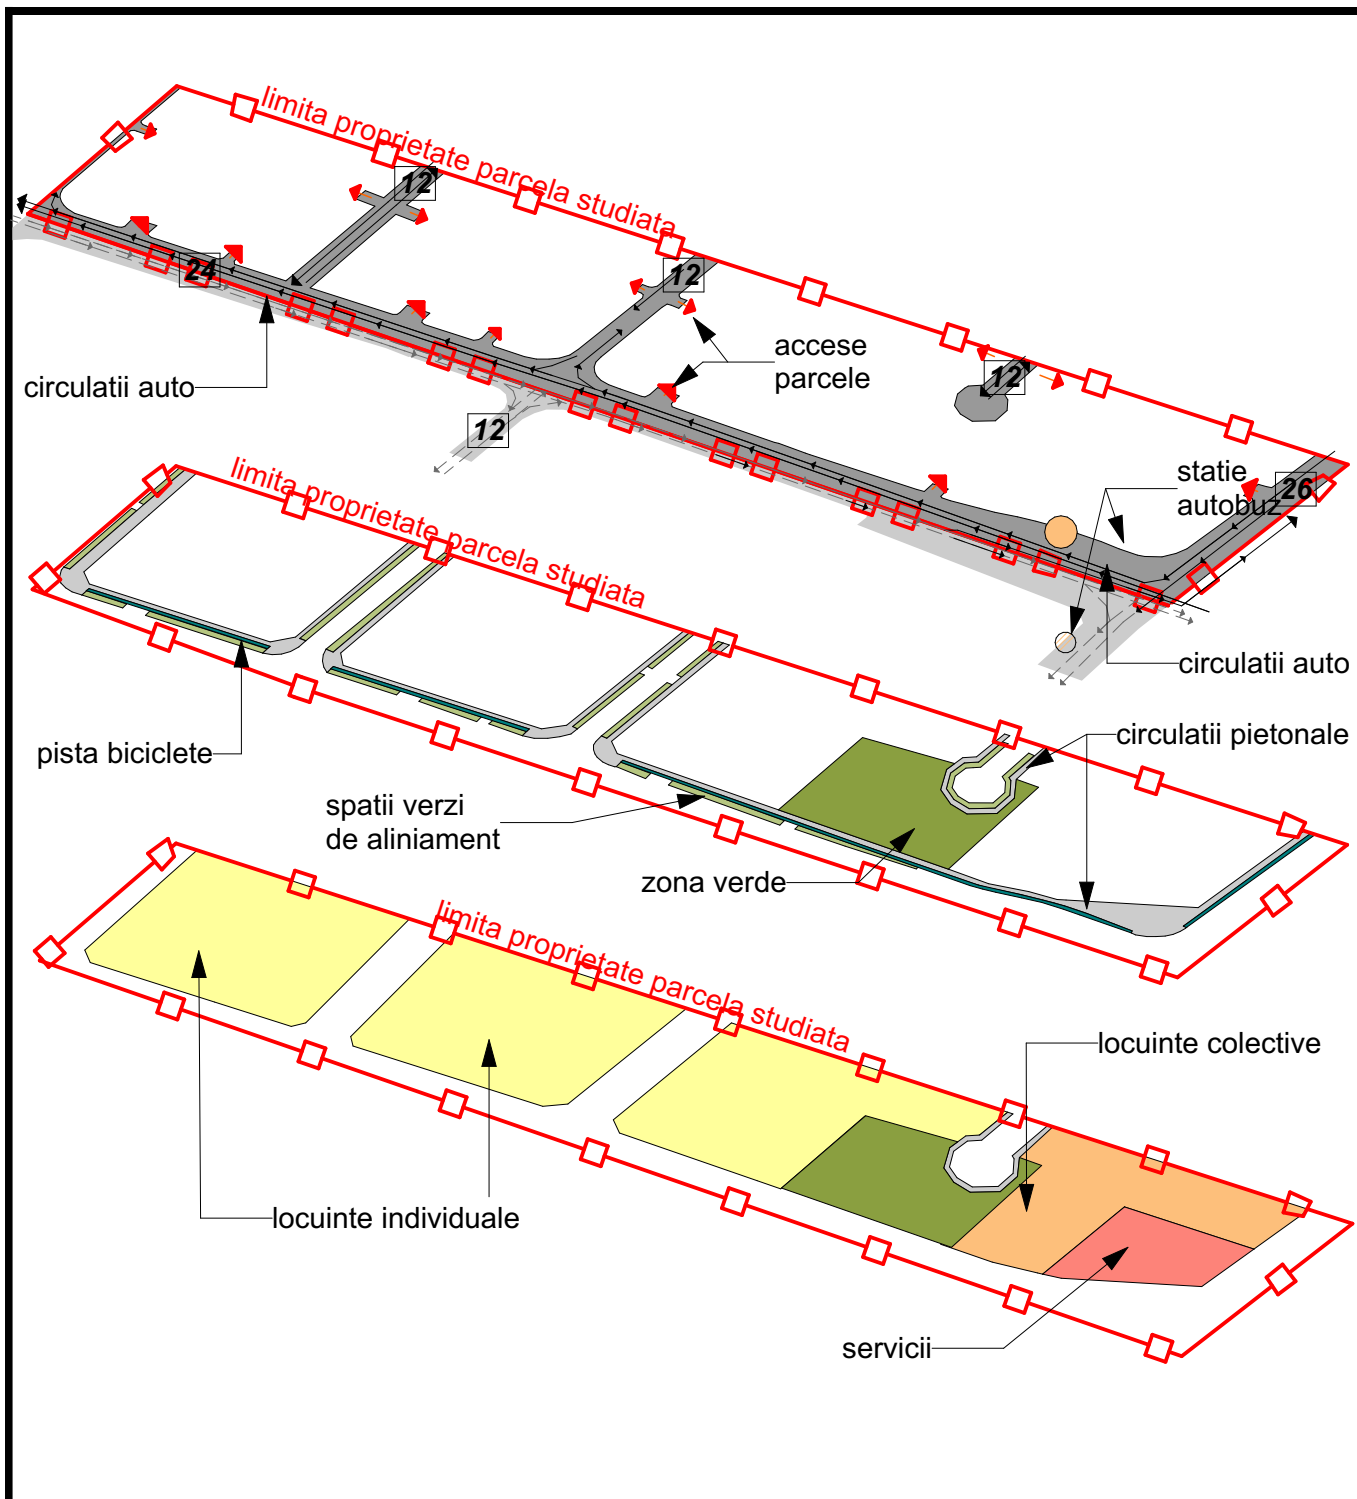

zona stampile



COORDONATOR PROIECT
arh. Cosmin DUMITRAȘCU



0723
398
529

BENEFICIAR: **MOT ZENO CAIUS**
MOT GHEORGHE CATALIN OCTAVIAN
STATELE UNITE ALE AMERICII

PROIECT
NR.: **369**
2025

CALITATE ELABORATOR	NUME/TITLU:	SEMNATURA:	SCARA:
SEF PROIECT:	arh. Cosmin DUMITRAȘCU		
PROIECTAT:	arh. Cosmin DUMITRAȘCU		
DESENAT:	arh. Mădălina NĂSĂLEAN		

TITLU PROIECT:	FAZA:
ELABORARE PLAN URBANISTIC ZONAL	P.U.Z
LOCUINTE SI FUNCTIUNI COMPLIMENTARE	
Jud. Timis, extravilan Timisoara C.F. nr. 432895, nr. cad. 432895	
TITLU PLANSA:	PLANSĂ NR.:
CONCEPT - SCHITE logice	U/11

ACEST PROIECT ESTE PROPRIETATEA S.C. BDS Studio ARH S.R.L. SACALZ, nr. 598C. **NU POATE FI REPRODUS SAU UTILIZAT DECAT**
CU ACORDUL FIRMEI IN CONFORMITATE CU LEGEA DREPTULUI DE AUTOR (LEGEA nr. 8/1996)