


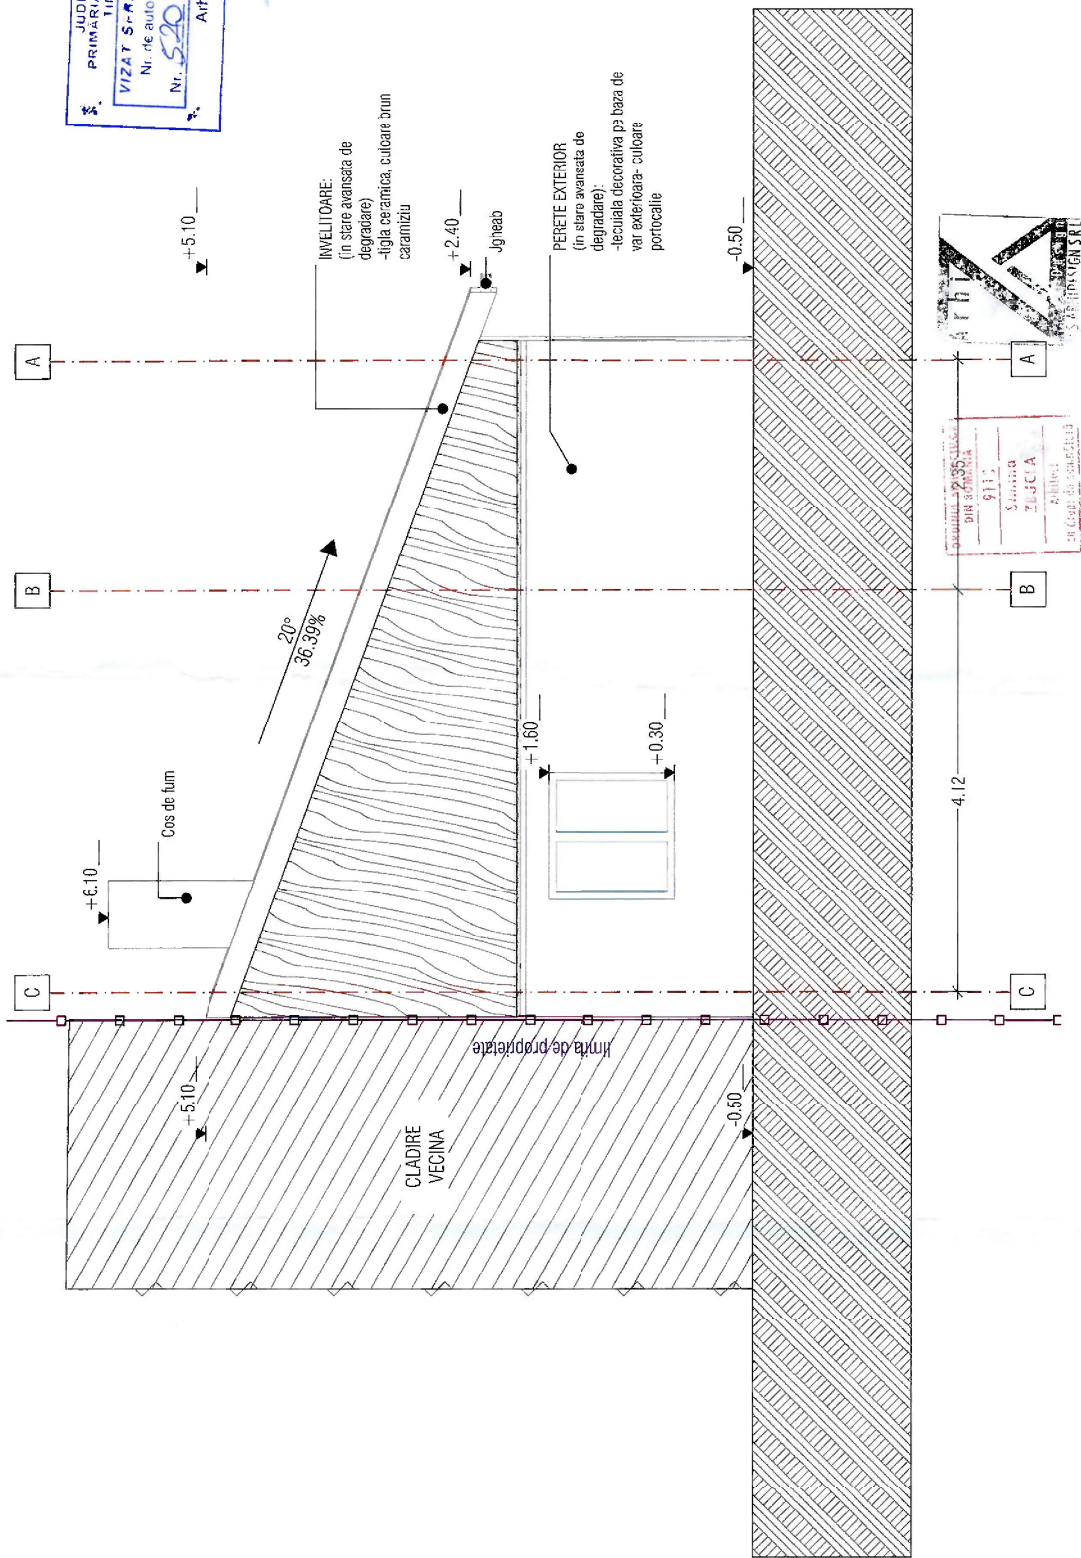

JUDEȚUL TIMIȘ
PRIMĂRIA MUNICIPIULUI
TIMIȘOARA

VIZAT ȘI-SE NESCIMBARE
Nr. de autorizare: 520
din 20-07-2024
Arhitect șef: [Signature]

S.C. ZAS ARHIDESIGN SRL Căminul 123, J. Șosea, Timișoara Tel: 0745438256 / E-mail: siminabucse@gmail.com		Beneficiar	Proiect nr: 126/2024
Specificatie	Nume	Scara:	Faza:
Ser proiect	arh. Simina Zbucea	1:50	0.7.40
Proiectat	arh. Simina Zbucea	Data	Pl. nr:
Proiectat/Desenat	arh. Ilica Anka-Maria	03/2026	10

Titlu proiect: PROIECT DE PROIECTARE SI EXECUTIE A CASEI UNIFAMILIARE CU 2 ETAGE
DEZVOLARE CASA EXISTENTA CORP. C1
Traseaza EF. 15/688, st. Calea Lugoj, nr. 43, Jud. Timiș

Titlu planșă: Fațadă posterioară anexa