


PUNERE ÎN VALOAREA VESTIGIILOR ARHEOLOGICE DESCOPERITE ÎN PERIOADA IMPLEMENTĂRII PROIECTULUI "REABILITAREA SPAȚIILOR PUBLICE DIN CENTRUL ISTORIC AL MUNICIPIULUI TIMIȘOARA"

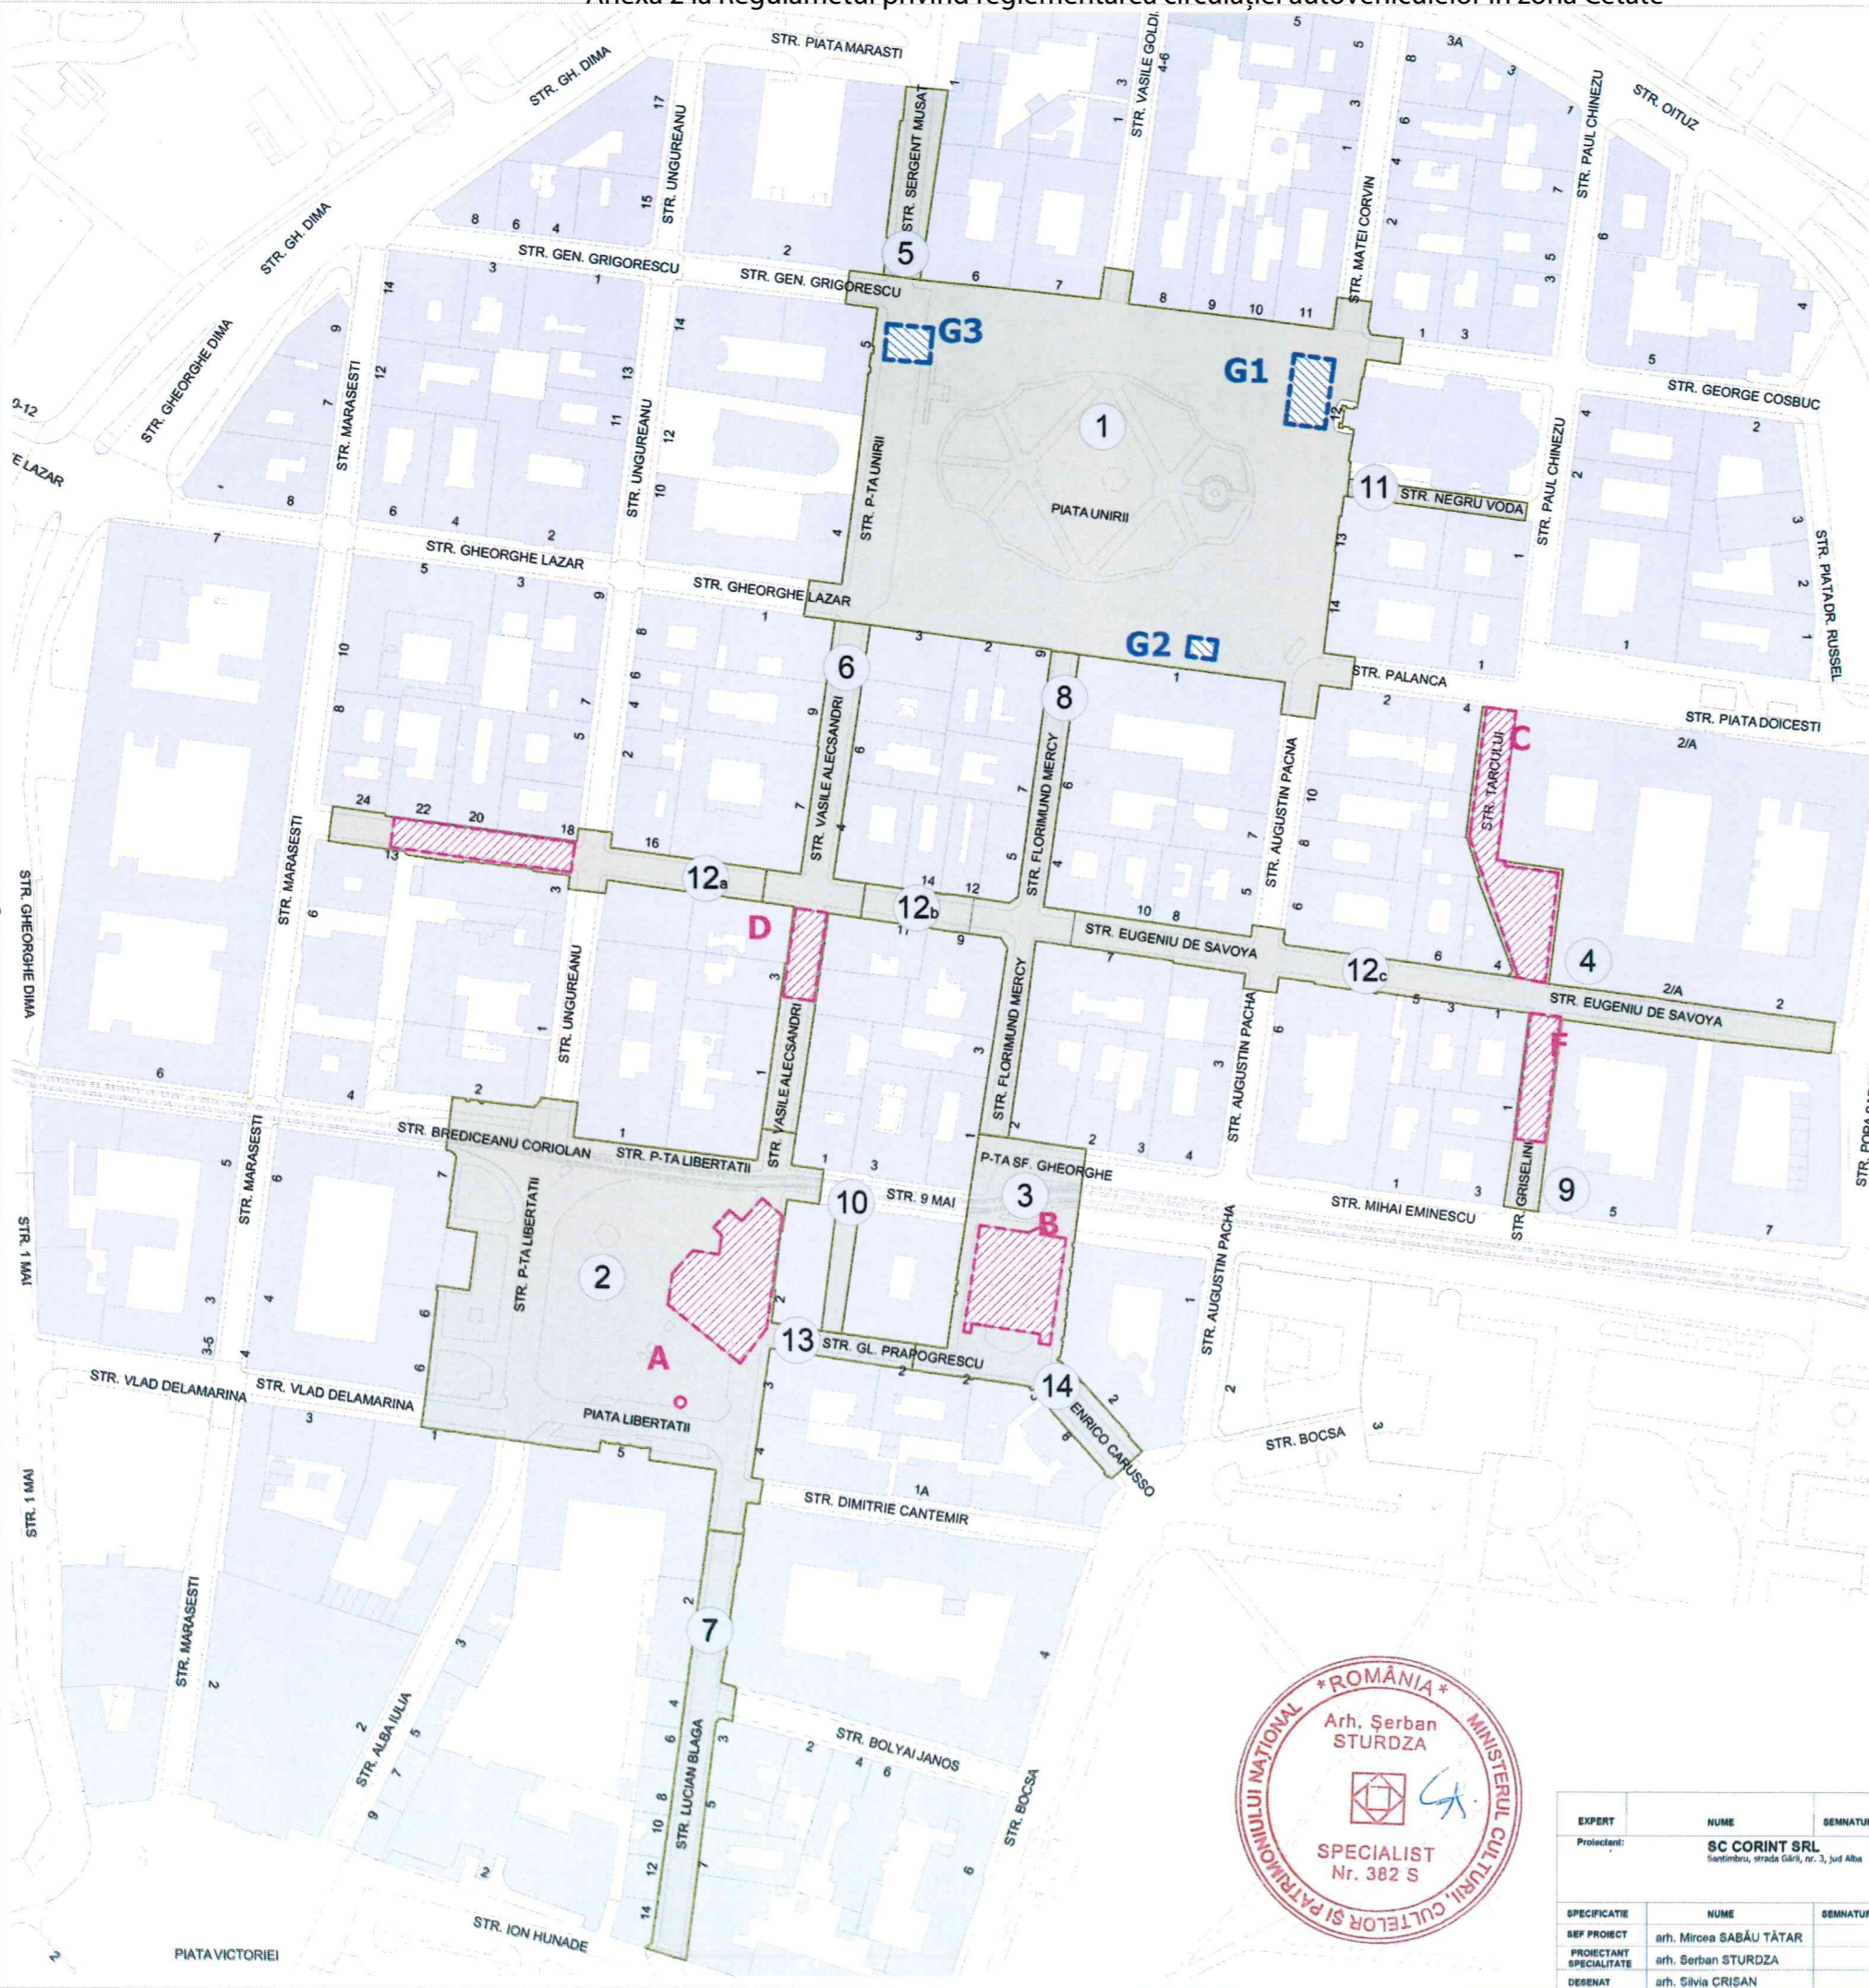

PLAN DE SITUATIE
LOCALIZARE ZONE PROPUSE PENTRU
PUNEREA ÎN VALOARE A VESTIGIILOR
ARHEOLOGICE

A. Piața Libertatii

- Zona propusa pentru punerea în valoare a vestigiilor arheologice:
- ruine - bai turcesti;
- fantana.
Suprafata 1068,87 mp

B. Piața Sf. Gheorghe

- Zona propusa pentru punerea în valoare a vestigiilor arheologice:
- biserica Sf. Gheorghe;
- moscheea Sultanului Invingator.
Suprafata 850,23 mp

C. Piața Tarcului

- Zona propusa pentru punerea în valoare a vestigiilor arheologice:
- locuinta de lemn din perioada otomana;
- Casa camerala - doua faza de constructie.
Suprafata 1312,00 mp

D. strada Vasile Alecsandri

- Zona propusa pentru punerea în valoare a vestigiilor arheologice:
- moscheea Ali Bey
- structuri medievale din lemn
Suprafata 268,00 mp

E. strada Eugeniu de Savoia

- Zona propusa pentru punerea în valoare a vestigiilor arheologice:
- structura urbana medievala (piateta, strada).
Suprafata 606,33 mp

F. strada Francesco Grisellini

- Zona propusa pentru punerea în valoare a vestigiilor arheologice:
- moscheea Gemgime
Suprafata 416,52 mp

G. Piața Unirii

- Zona propusa pentru punerea în valoare a vestigiilor arheologice:
G1: - pavaj de caramida sec. XVIII
- pavaj de caramida sec. XIX
- stalp de iluminat de secol XIX
G2: - pavaj de caramida sec. XIX
G3: - turn de aparare (cercetare arheologica în curs de desfasurare)

Suprafata 475,00 mp

ORDINUL ARHITECTILOR
DIN ROMANIA
420
Șerban
STURDZA
Arhitect
cu drept de semnătură



NOTA:
Orice modificare la prezenta planșă necesită acordul expres al autorilor proiectului de concept și execuție: alegerea materialului, texturilor, detaliilor de execuție și tehnologie, amplasamentul și traversarea necunoscute poziționării mobilierului urban prevăzută în proiect, alegerea autenților pentru mobilierul urban, baloți, scările, zăpezile de beton, ogă de gura, cizbele de apă utilitară (cu componentele corinzișilor, socli, sculptura profilu-zăpezii, deturmele lazarane, auzor).

Autorul planșei este arh. Șerban Sturdza.
Lucrările sunt realizate de Legea nr. 8/1996 cu toate modificările ulterioare. Reproducerea imaginilor desenate sau fotografate și publicate se va face numai cu mențurarea autorilor.

EXPERT	NUME	SEMNAȚURA	CERINȚA	REFERAT / EXPERTIZA NR/J DATA	Proiect
Proiectant:	SC CORINT SRL			Benef: MUNICIPIUL TIMIȘOARA	2 / M 2015
SEF PROIECT	NUME	SEMNAȚURA	Scara	Den. proiect: PUNEREA ÎN VALOARE A VESTIGIILOR ARHEOLOGICE DESCOPERITE ÎN PERIOADA IMPLEMENTĂRII PROIECTULUI "REABILITAREA SPAȚIILOR PUBLICE DIN CENTRUL ISTORIC AL MUNICIPIULUI TIMIȘOARA"	Faza PT
PROIECTANT SPECIALITATE	arh. Mircea SABĂU TĂȚAR		1:100	Den. planșă: Obiect 01 - zona G- Piața UNIRII PLAN DE SITUATIE GENERAL CU MARCAREA ZONEI PROPUSE ȘI PUNEREA ÎN VALOARE	nr. planșă 01-0-00
DESEINAT	arh. Silvia CRISAN		Data: august 2015		