167

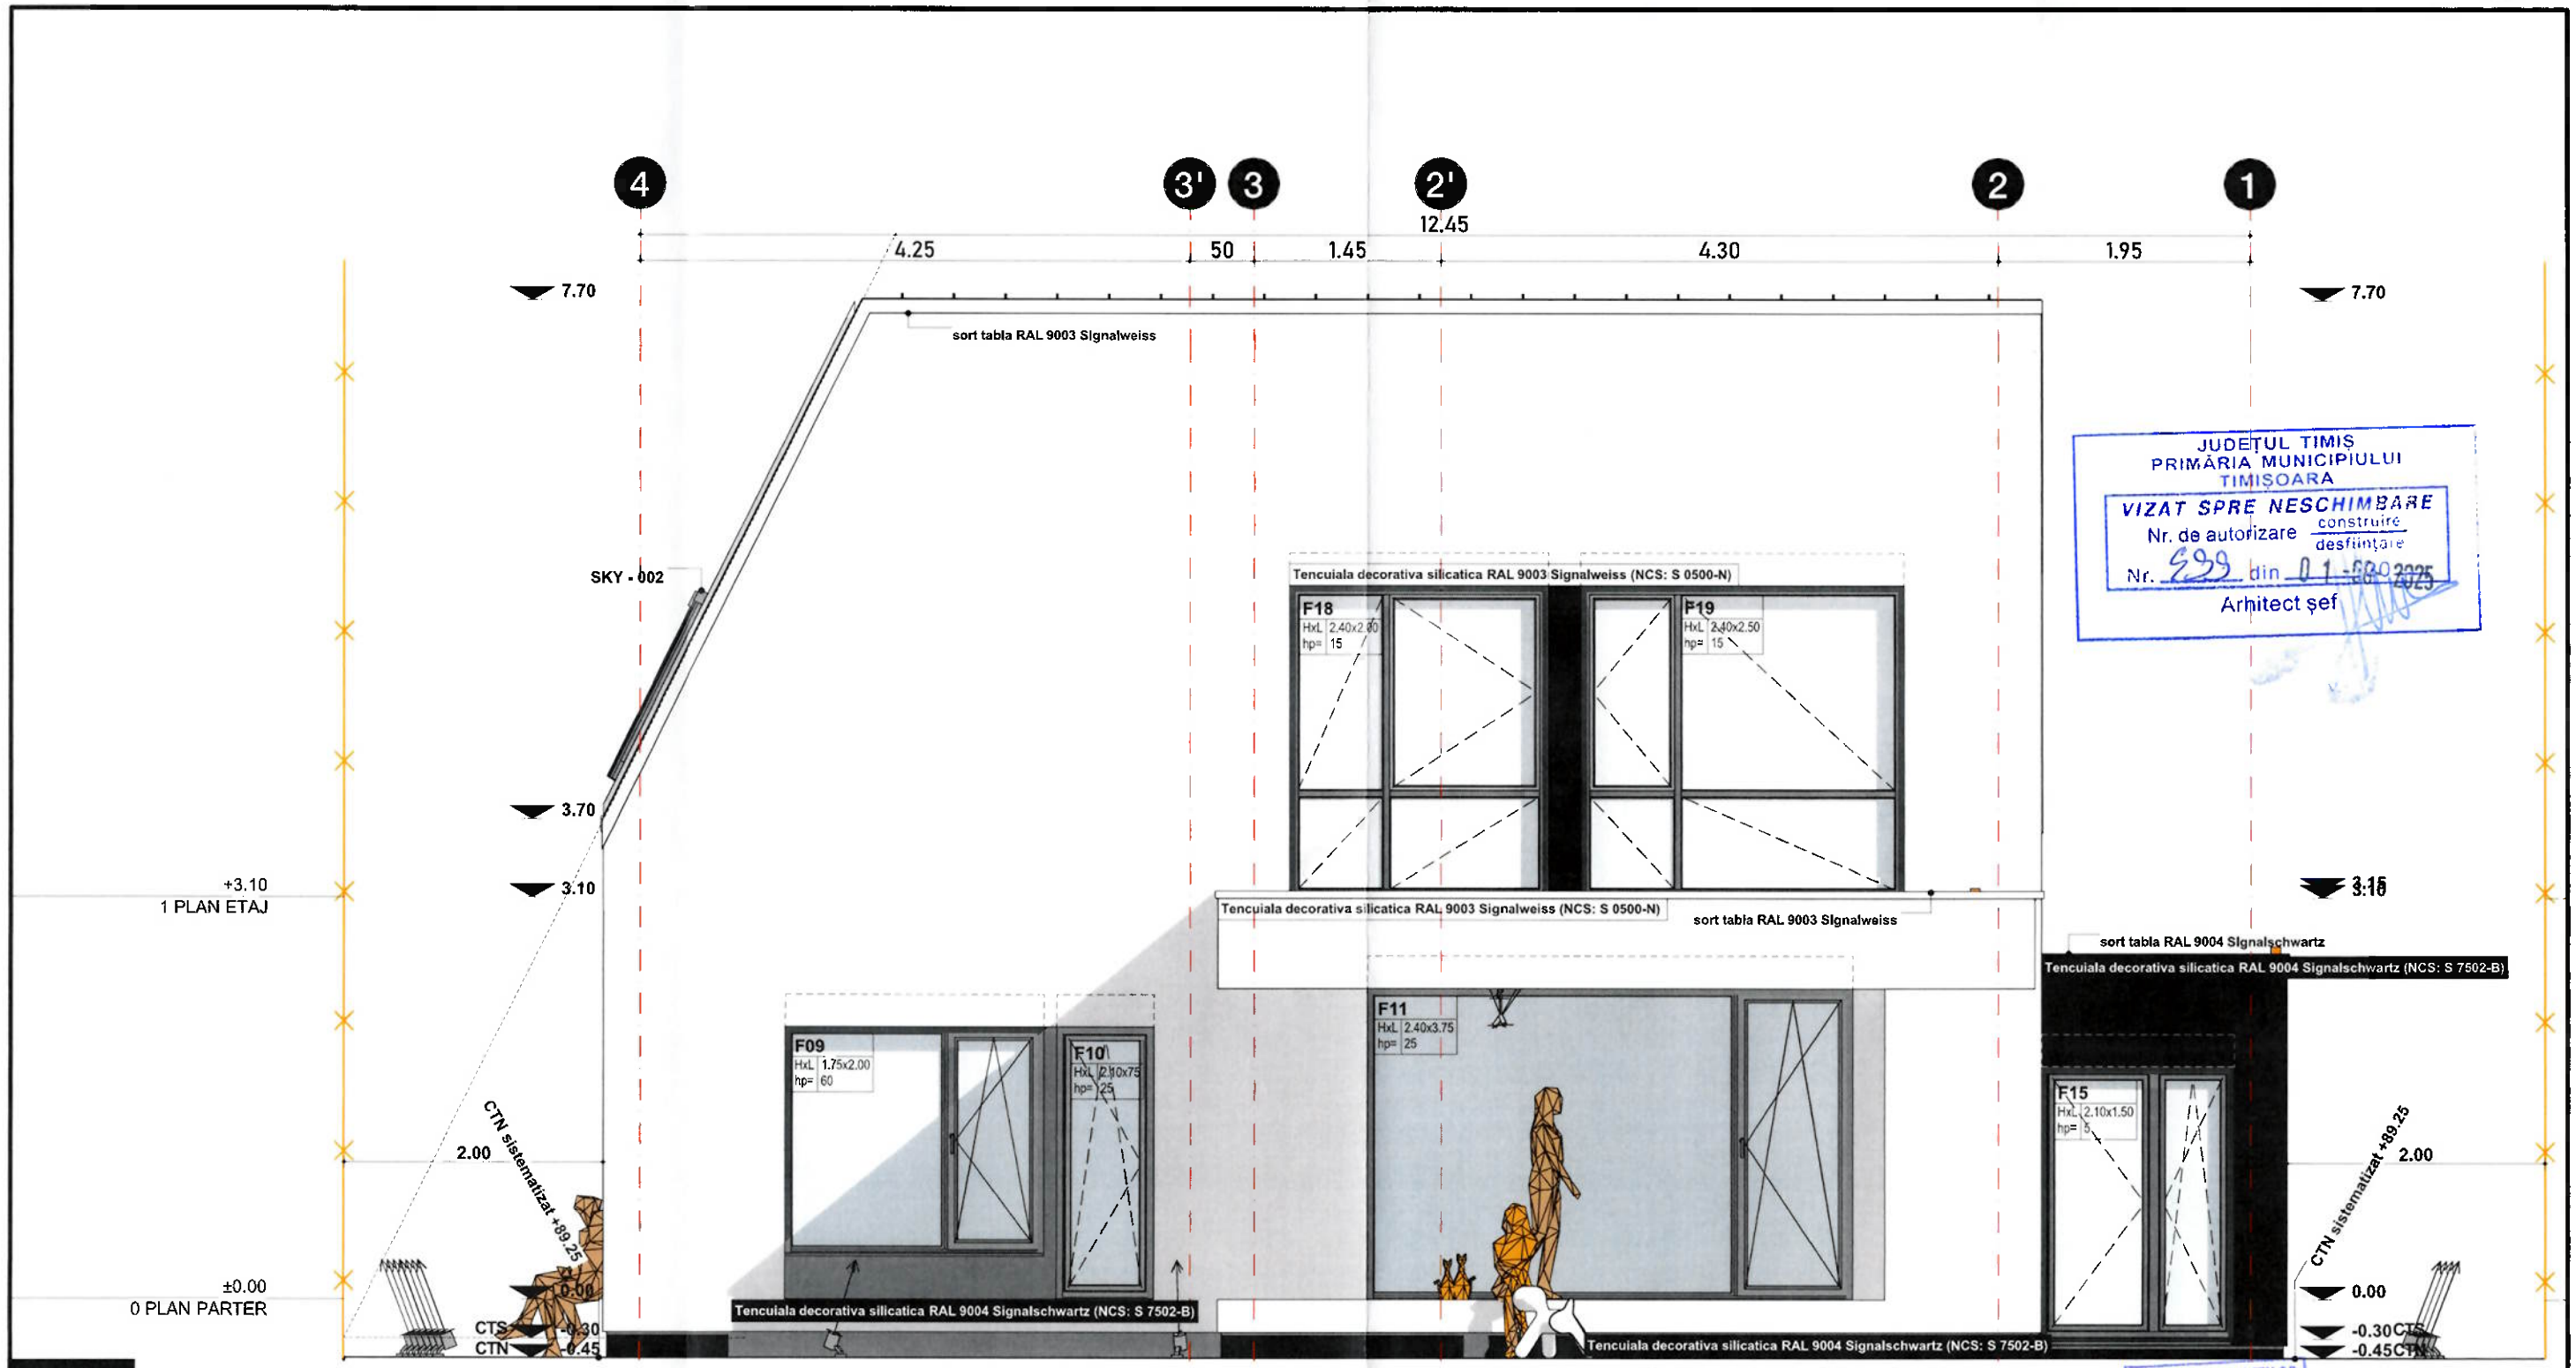

FS
1:50

JUDEȚUL TIMIȘ
PRIMĂRIA MUNICIPIULUI
TIMIȘOARA
VIZAT SPRE NESCHIMBARE
Nr. de autorizare construire / desființare
Nr. 599 din 01.08.2025
Arhitect șef

ORDINUL ARHITECȚILOR DIN ROMÂNIA
6306
Anamaria Andreea ANGHEL
Arhitect
cu drept de semnătură

SC ARCHISTRESSSTUDIOS TM SRL • CUI 37345602 • J35/1099/2017 • ROMANIA

CATEGORIA DE IMPORTANTA "C" SI CLASA DE IMPORTANTA "III"

RidicareTopo
Geotehnician
Expert tehnic
Verificator

CERINTA A1

referat nr. din

rdl
home design concept
archistress.com

SC ARCHISTRESSSTUDIOS TM SRL
CUI 37345602 • J35/1099/2017 • IBAN RO29 INGB 0000 9999 0677 6227
Bd. "6 Decembrie "1989 nr. 11 ap. 19 • 300200 Timisoara • TIMIS • ROMANIA • +40 724 300 886
www.facebook.com/archistressstudios • contact@archistressstudios.com

SPECIFICATIE	NUME	SEMNATURA	scara	PROPRIETAR: LAURENTIU-VIKTOR-DIETER RIEDL si ROMANA-CRISTINA RIEDL-BOTA/ Barbu S. Delavrancea 13 bl. A23 ap. 2 Timisoara Timis	proiect nr.
Sef Proiect	dr. arh. Andreea ANGHEL		1:50	BENEFICIAR: LAURENTIU-VIKTOR-DIETER RIEDL si ROMANA-CRISTINA RIEDL-BOTA/ Barbu S. Delavrancea 13 bl. A23 ap. 2 Timisoara Timis	50/2024
Proiectat	dr. arh. Andreea ANGHEL arh. Eduard MAN			TITLU PROIECT: CONSTRUIRE CASA UNIFAMILIALA SI IMPREJMUIRE TEREN, CU RESPECTAREA PREVEDERILOR PUD APROBAT PRIN HCL NR. 289/2007	faza
				AMPLASAMENT: Toporasilor 23 CF nr. 403512 Timisoara Timis ROMANIA	DTAC+PT
Desenat	arh. Eduard MAN		data 07/2025	TITLU PLANSA: FATADA SECUNDARA FS	nr. plansa A13