
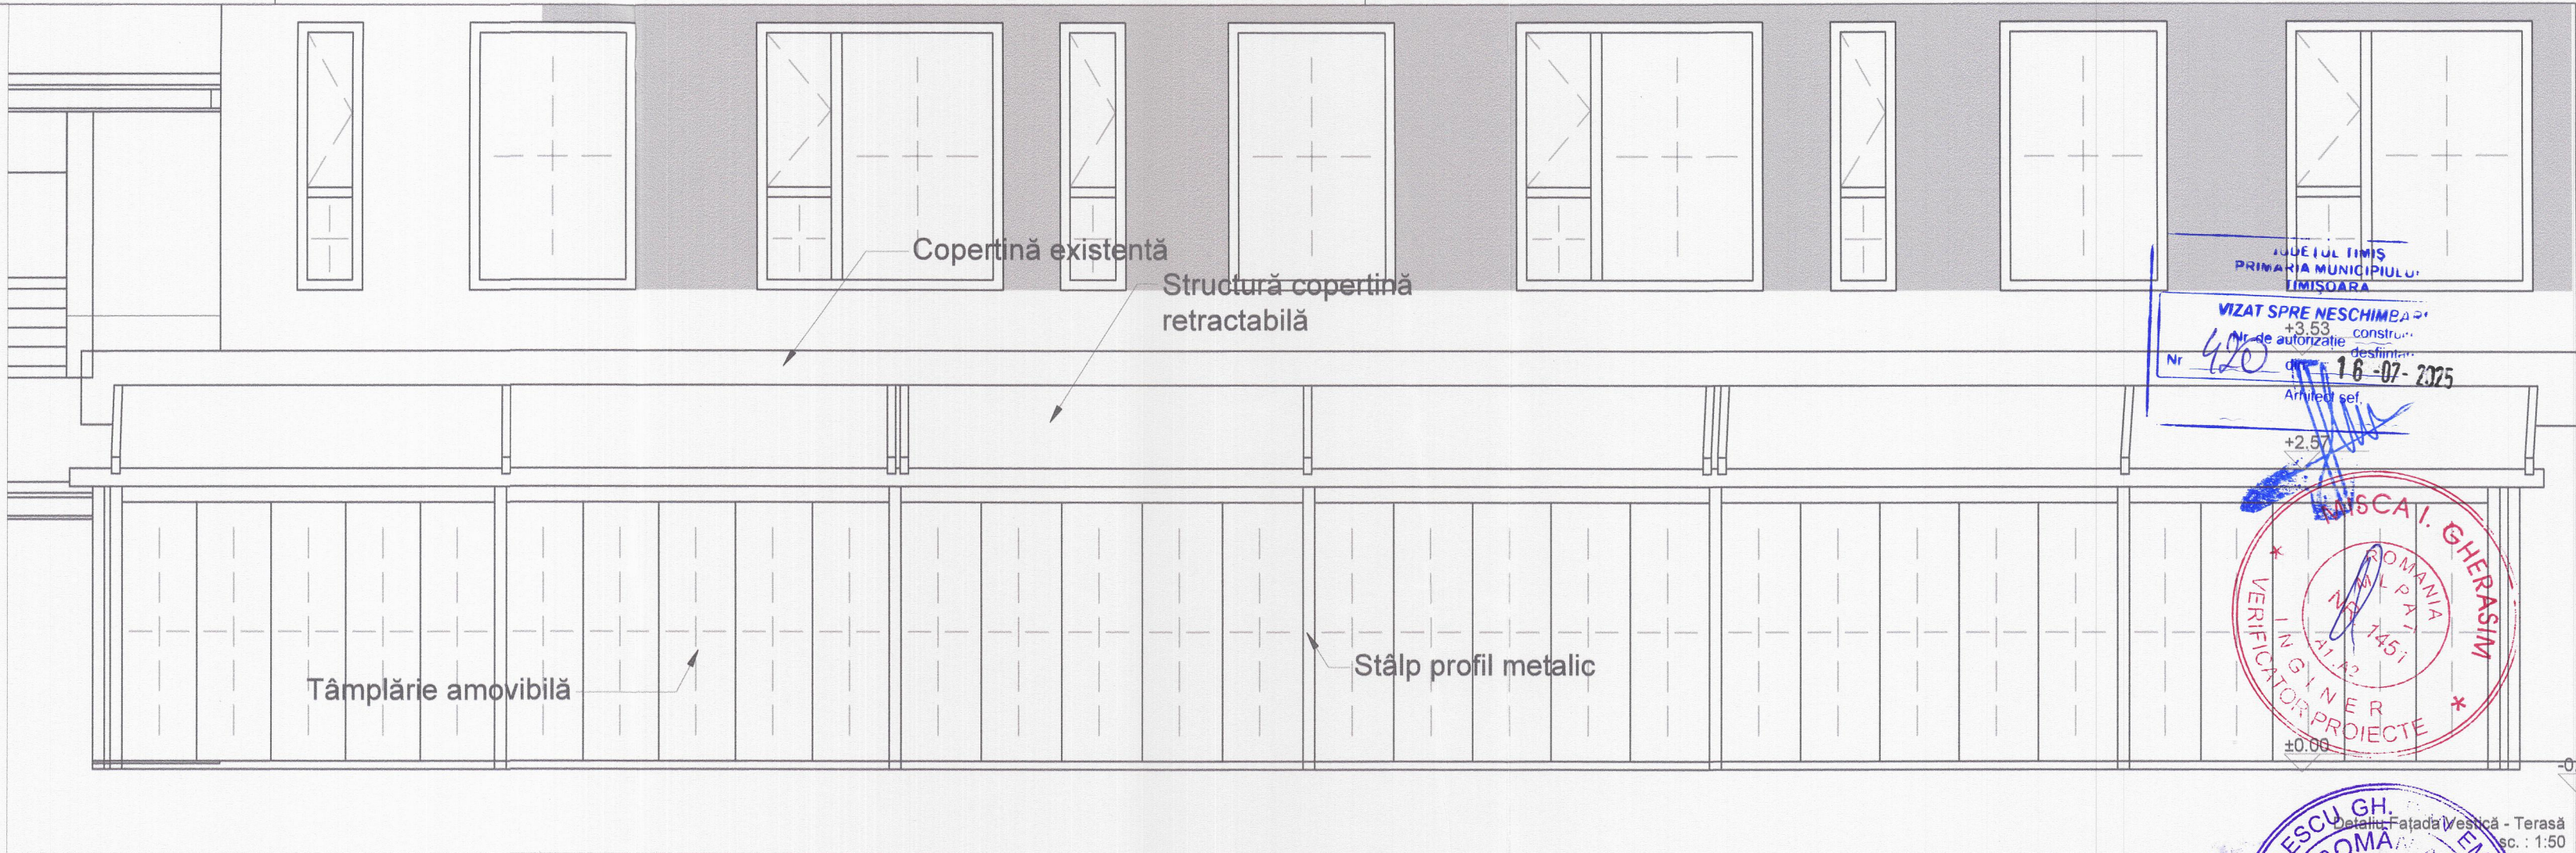
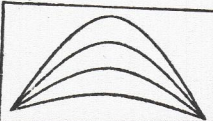


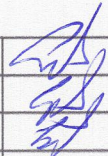

CATEGORIA "C" DE IMPORTANȚĂ
"Construcție de importanță normală" (conform HGR nr.766/1997)
CLASA "III" DE IMPORTANȚĂ
(α=1.00) (conform Codului de proiectare seismică P100/1 - 2006)

		ORDINUL ARH. TEST LGS DIN ROMÂNIA 10644		Fațada Vestică sc. : 1:400	
PROIECTANT GENERAL: HELIOS STUDIO ARHITECTURA SRL S.C. HELIOS STUDIO ARHITECTURA S.R.L. CUI 46119396 J5/4321/2022 TEL: +40743412996		Denumire proiect: CONSTRUIRE TERASA SEZONIERA (CU ÎNCHIDERI PERIMETRALE TEMPORARE DIN STICLĂ SECURIZATĂ)		Nr. proiect: 28/2024	
		Beneficiar: SC HOTEL DEVELOPMENT S.A.			
Sef proiect:	Arh.Sorin Silaghi		Adresa proiect: Str. CIRCUMVALAȚIUNII, nr. 8-10A, Timișoara, jud. Timiș	Faza: DTAC / PTH	
Proiectat:	Arh.Sorin Silaghi				
Desenat:	Arh.Sorin Silaghi				
		Data: 07-2024	Denumire planșa: Fațada Vestică - Propus	Nr. planșa: 28 A 09	