


FATADA POSTERIOARA

Sc. 1:50

LEGENDA

- 1 Teren natural
- 2 Trepte intrare-gresie ceramica antiderapanta
- 3 Soclu termosistem 10 cm extrudat-placaj piatra decorativa
- 4 Tencuiala exterior si vopsea lavabila
- 5 Tamplarie PVC cu geam termopan
- 6 Poarta garaj
- 7 Burlan si jgheab - tabla
- 8 Invelitoare tigla ceramica

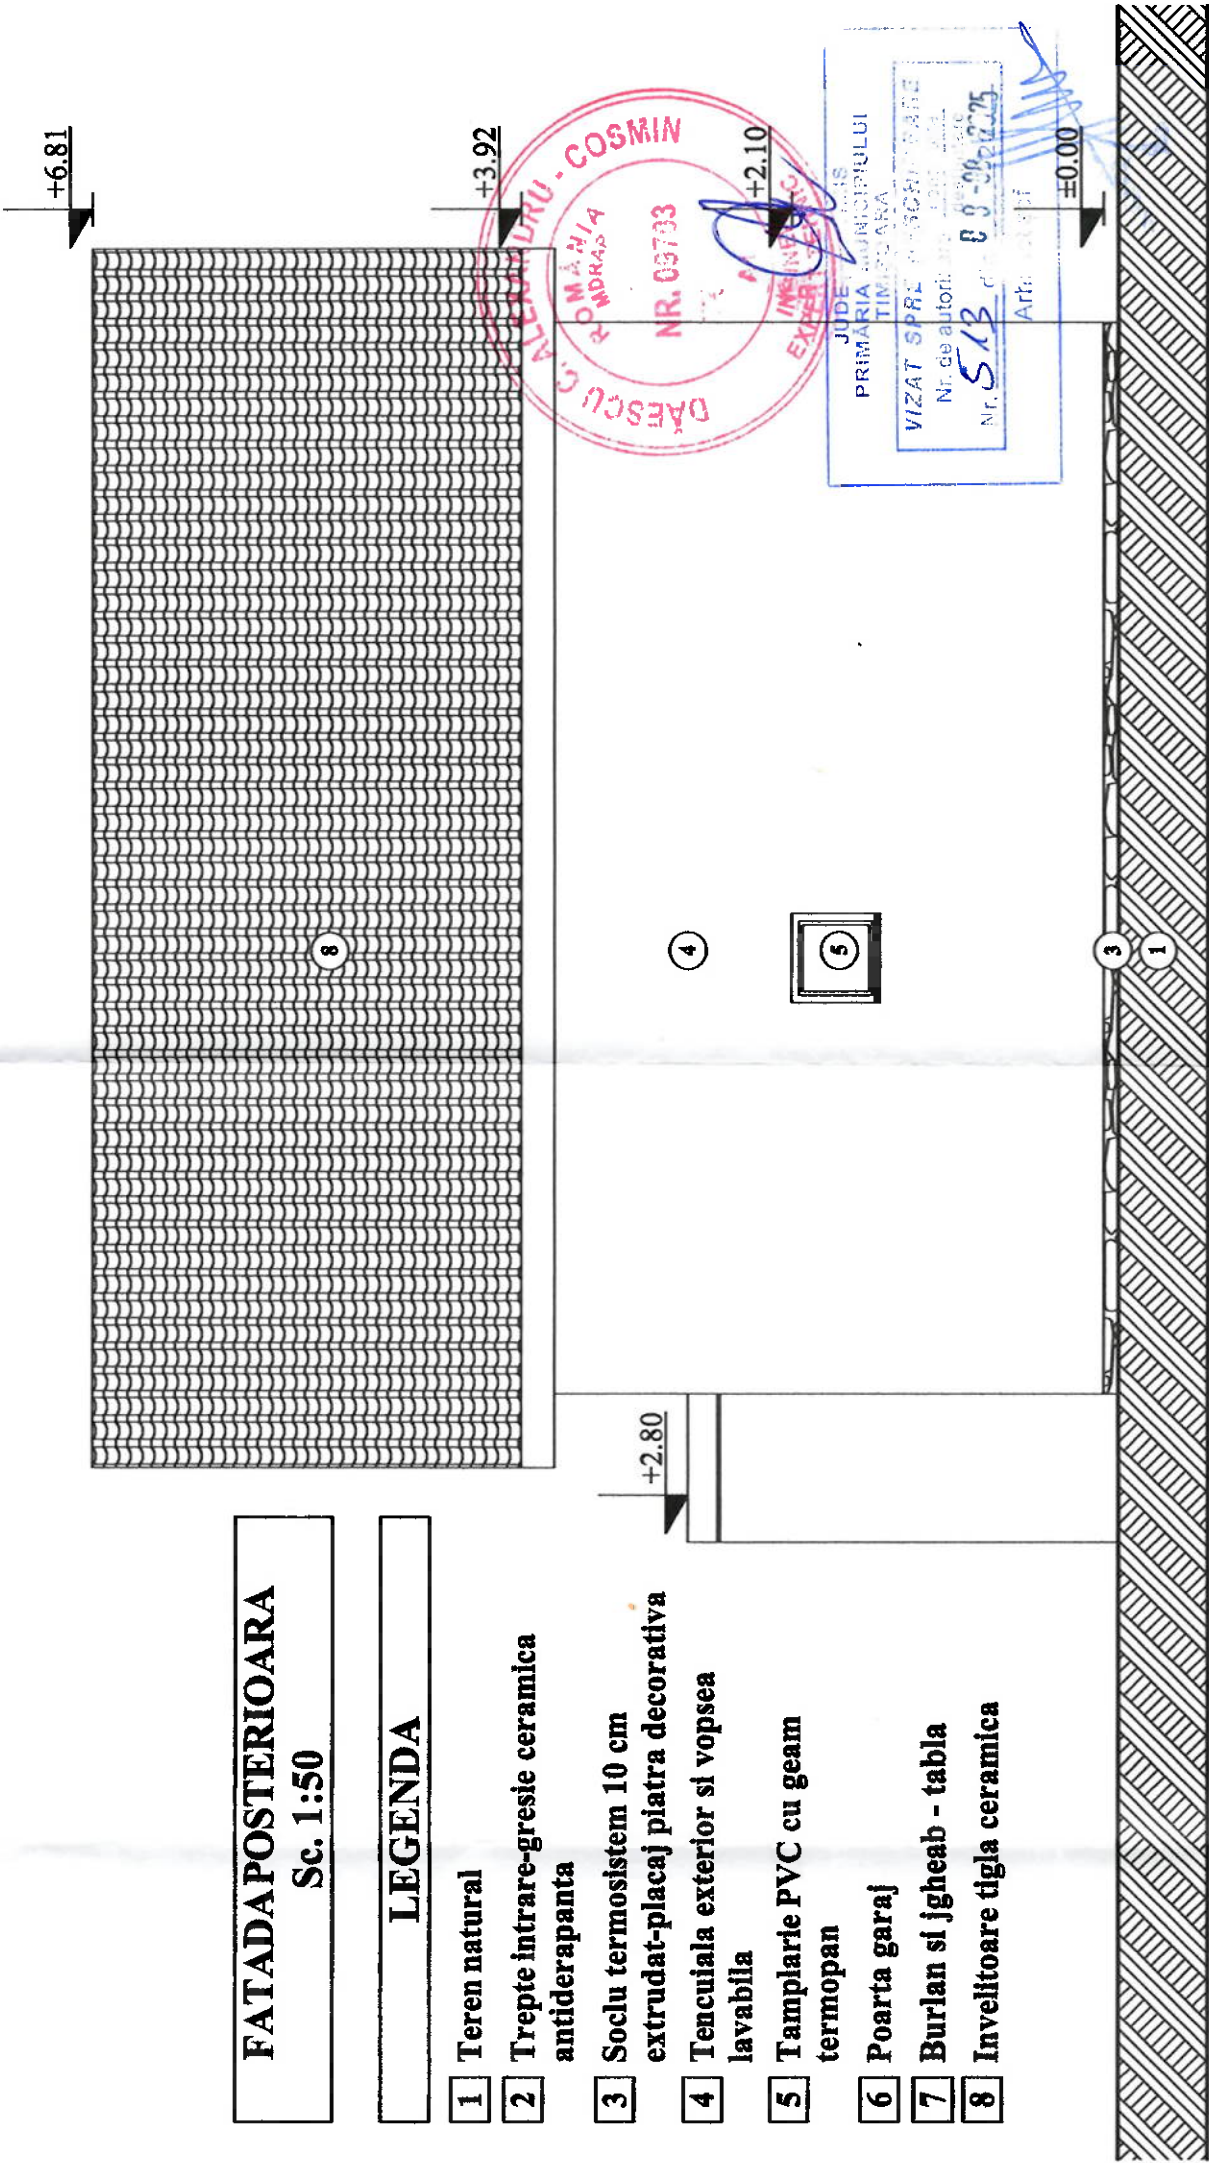

ACEST PROIECT SI INFORMATIILE CUPRINSE IN EL NU POT FI REPRODUSE SAU UTILIZATE, PARTIAL SAU IN INTREGIME, DECAT CU ACORDUL SCRIS AL STUDIO NOMADIC SRL SI NU VOR FI FOLOSITE IN ALT SCOP DECAT CEL PENTRU CARE AU FOST ELABORATE	
Proiectant:	Beneficiar:
studio NOMADIC	CENTRUL DE KINETOTERAPIE SI MASAJ BANAT SRL
studio NOMADIC s.r.l.	CABINET MEDICAL MEDICINA INTERNA DR. TRIFF CARINA
C.U.I. 37169999 J35/651/2017	Nr. pr.: 34/2024
Titlul proiectului:	Faza:
DEMOLARE CONSTRUCȚII EXISTENTE PE PARCELĂ	D.T.A.D.
Jud. Timiș, mun. Timișoara, calea Martirilor nr.107	
Scara: 1:100	
arh. Victor POPOVICI	
Proiectat: arh. Victor POPOVICI	
Intocmit: arh. Silvia TRIPSA	
Verificat: arh. Victor POPOVICI	
Titlul planșei: FATADA POSTERIOARA - CORP C1	Nr. pl.: A.07

CLASA DE IMPORTANTA IV
CATEGORIA DE IMPORTANTA D