


**PLAN DE AMPLASAMENT SI DELIMITARE A IMOBILULUI
SCARA 1:500**

Nr.cadastral	Suprafata masurata	Adresa imobilului	
406002	1021	Loc. Timisoara, str. Mistral, nr. 13, jud. Timis	
Cartea Funciara nr.	406002	UAT	Timisoara

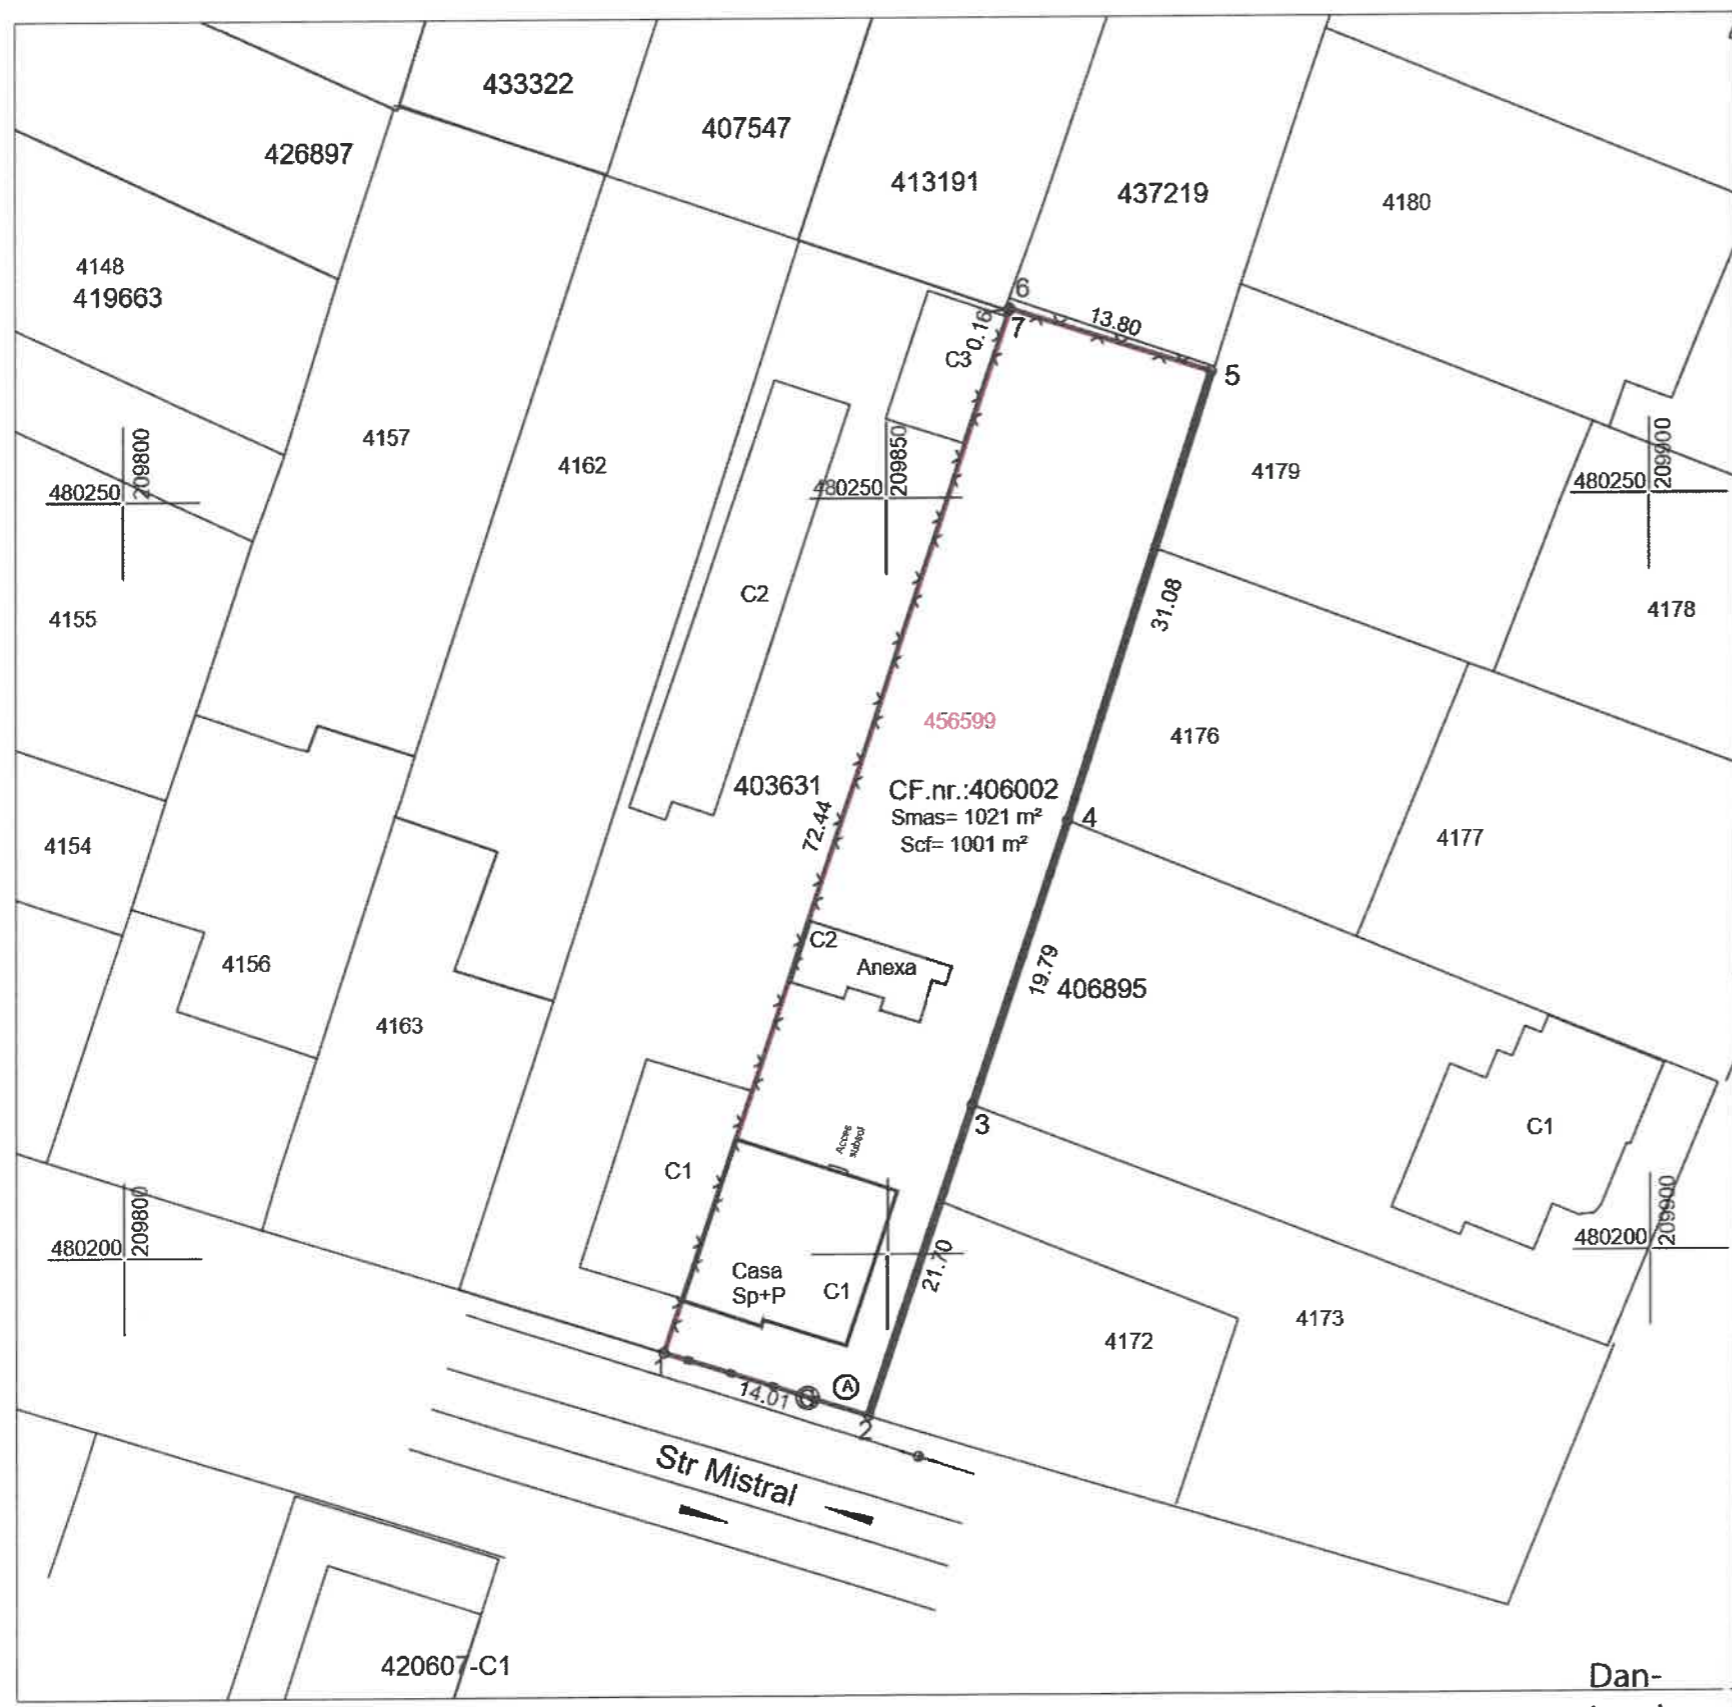

LEGENDA

- LIMITA IMOBIL/ LIMITA NR.TOP.STUDIAT
- LIMITA PARCELE
- GARD METALIC
- GARD DE BETON
- GARD DE SARMA

A. Date referitoare la teren

Nr. cad./nr. top.:	Categoria de folosinta	Suprafata (mp)	Mentii
4170	A	620	Teren intravilan, imprejmuit
4171	Cc	401	
Total		1021	

B. Date referitoare la constructii

Cod constructii	Destinatia	Suprafata construita la sol (mp)	Mentii
C1	CL	123	Casa in regim de inaltime Sp+P; Anul 1948
C2	Anexa	37	Anexa P; Anul 1986; Sup. constr. desfasurata=37mp, -FARA ACTE-
Total			

Suprafata totala masurata a imobilului =1021mp
Suprafata din act =1001 mp

Dan-lonel Robescu

Executant,
Persoana juridica autorizata S.C.TOPO GIS EXPLORE S.R.L. seria RO-B-J, Nr. 2040/14.04.2021
Persoana fizica autorizata Dan-lonel ROBESCU seria RO-B-F, Nr. 1562/21.03.2013
TEL.0722323170

Confirm executarea masuratorilor la teren, corectitudinea intocmirii documentatiei cadastrale si corespondenta acesteia cu realitatea din teren
Semnatura si stampila
Nr.Proiect:89/2024
Data 04.2024

Inspector,
119460/2024
Confirm introducerea imobilului in baza de date integrata si atribuirea numarului cadastral
Semnatura si parafa
Olidia Semnat digital
Jeristeanu de Olidia
Data