


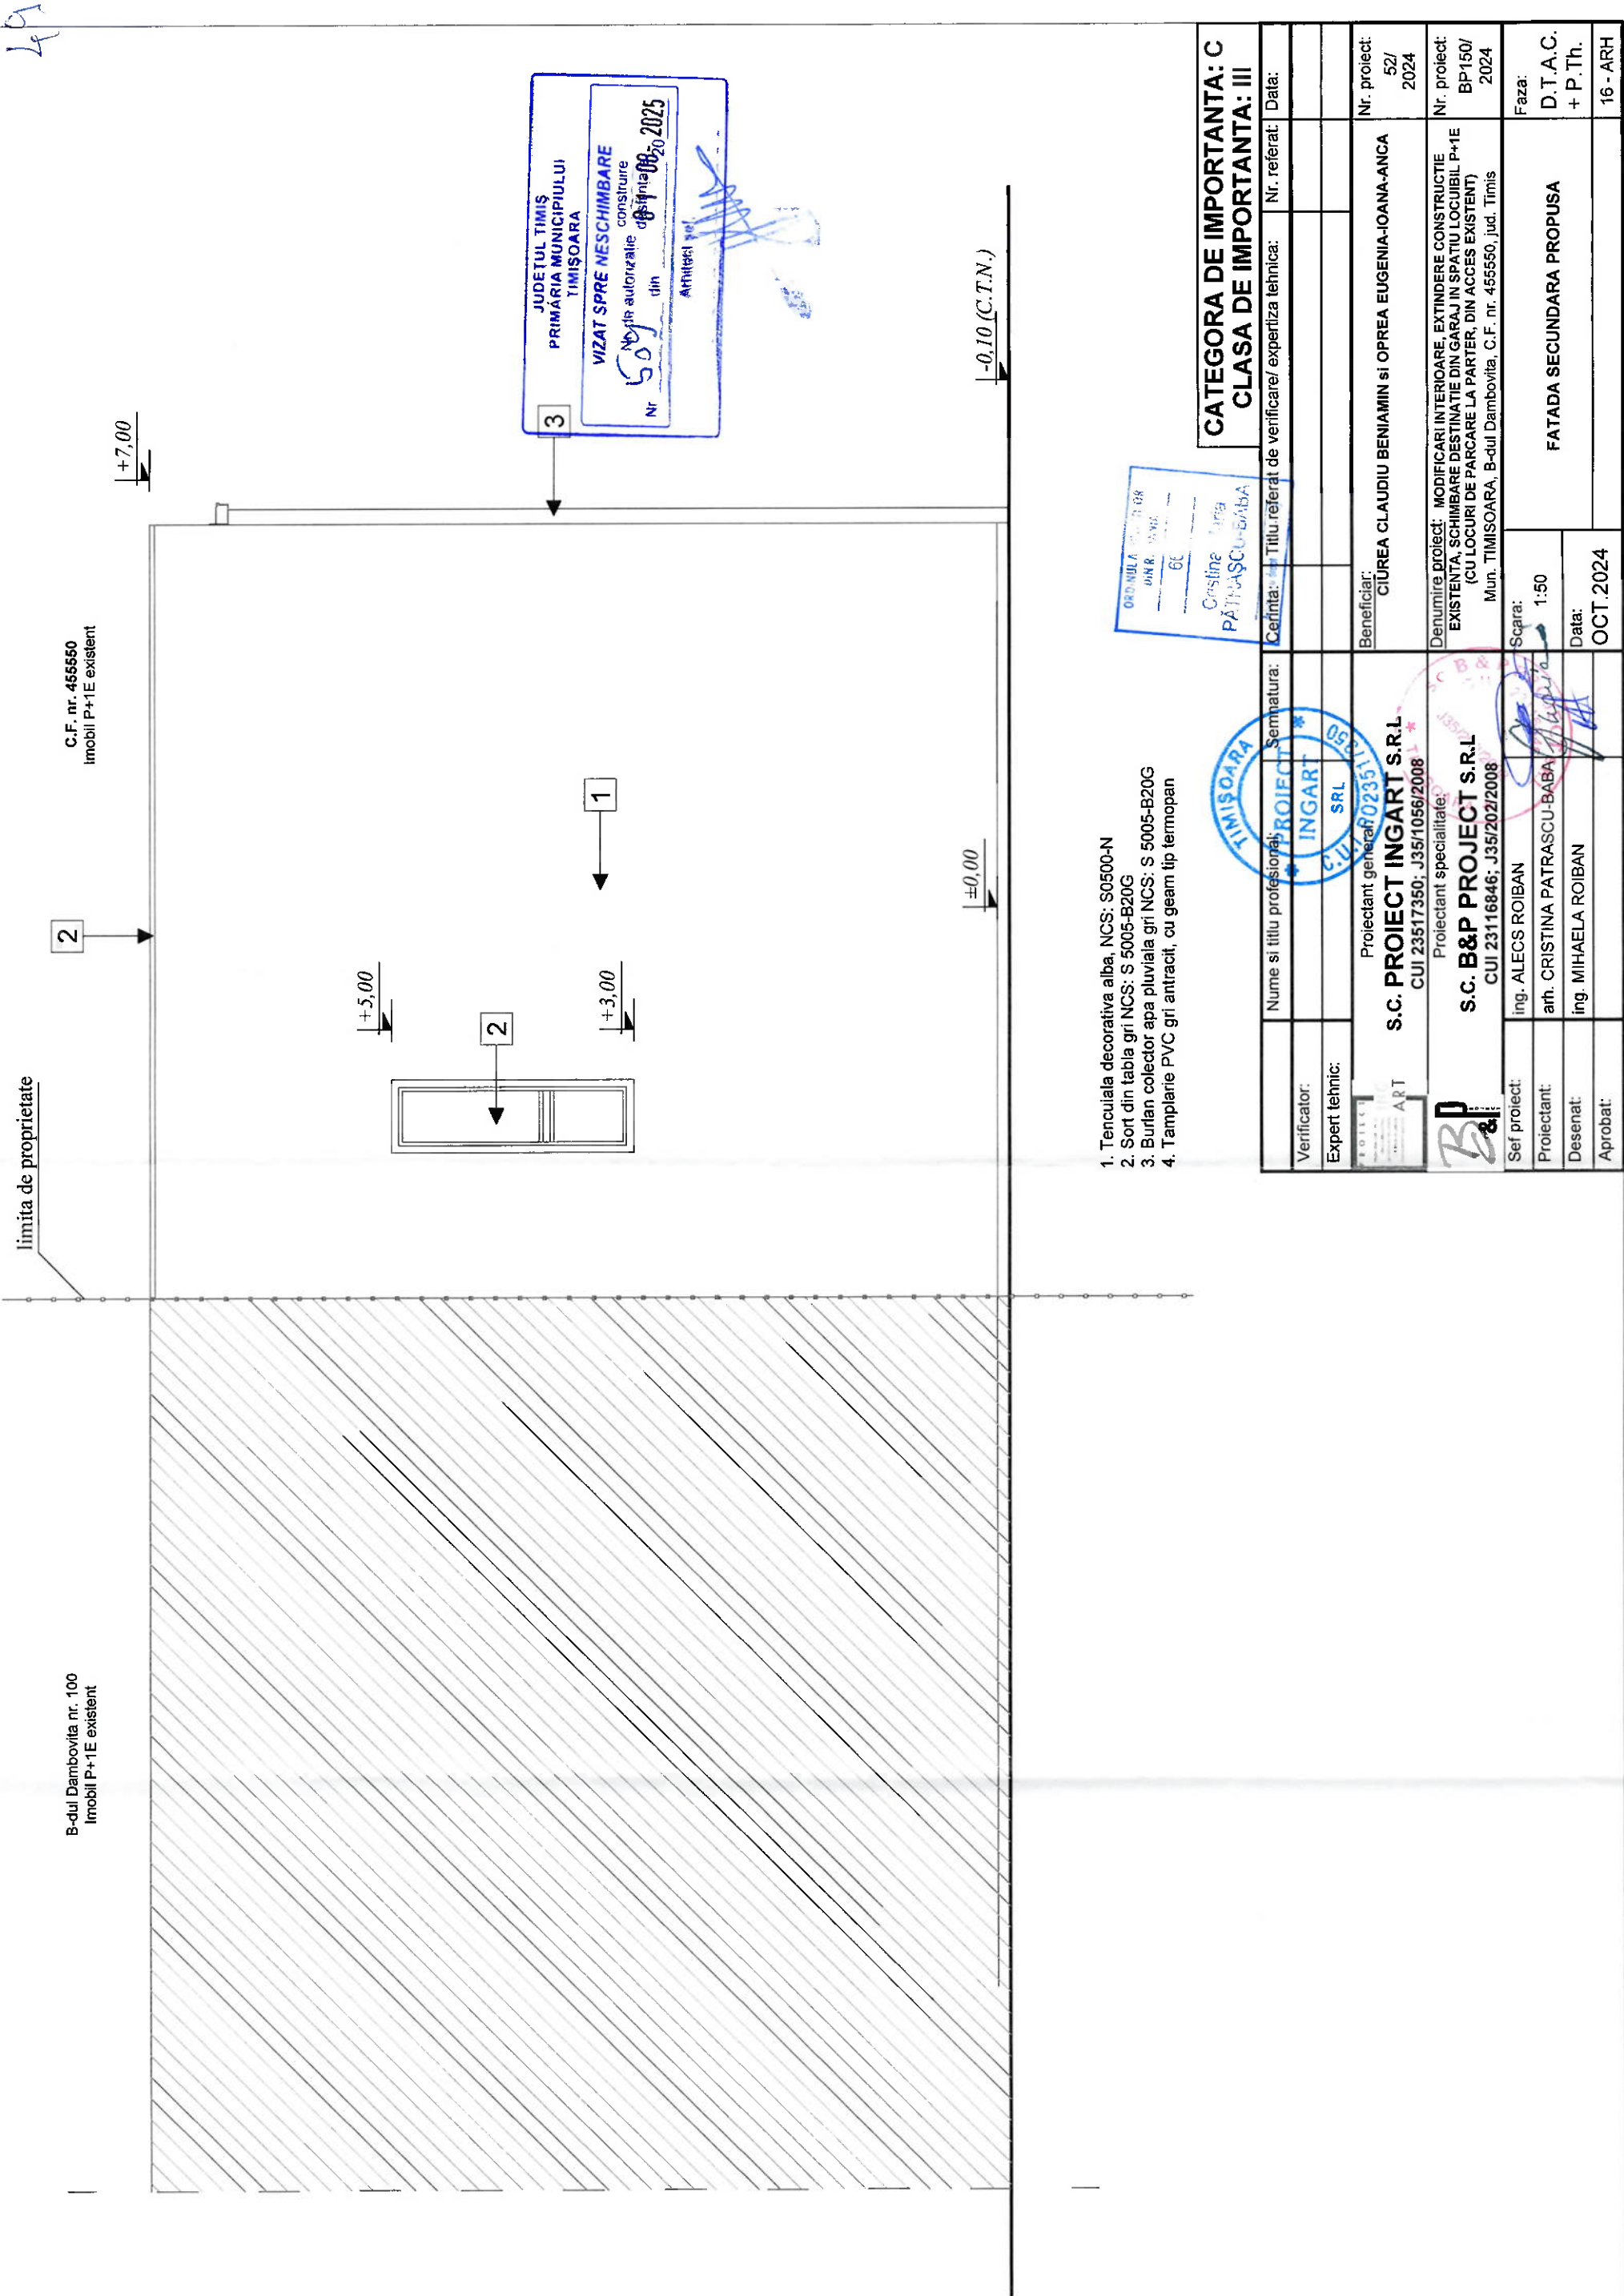

1. Tencuiala decorativa alba, NCS: S0500-N
2. Sort din tabla gri NCS: S 5005-B20G
3. Burlan colector apa pluviala gri NCS: S 5005-B20G
4. Tamplarie PVC gri antracit, cu geam tip termopan

CATEGORIA DE IMPORTANTA: C CLASA DE IMPORTANTA: III			
Verificator:	Nume si titlu profesional:	Semnatura:	Cerinta: Titlu referat de verificare/ expertiza tehnica:
Expert tehnic:			
Proiectant general: S.C. PROIECT INGART S.R.L. CUI 23517350; J35/1056/2008			
Proiectant specialitate: S.C. B&P PROJECT S.R.L. CUI 23116846; J35/202/2008			
Sef proiect:	ing. ALECS ROIBAN	Scara:	Nr. proiect: 52/ 2024
Proiectant:	arf. CRISTINA PATRASCU-BABA	1:50	Nr. proiect: BP150/ 2024
Desenat:	ing. MIHAELA ROIBAN		Denumire proiect: MODIFICARI INTERIOARE, EXTINDERE CONSTRUCTIE EXISTENTA, SCHIMBARE DESTINATIE DIN GARAJ IN SPATIU LOCUIBIL P+1E (CU LOCURI DE PARCARE LA PARTER, DIN ACCES EXISTENT) Mun. TIMISOARA, B-dul Dambovita, C.F. nr. 455550, jud. Timis
Aprobat:			Faza: D.T.A.C. + P.Th.
Data: OCT. 2024			16 - ARH