


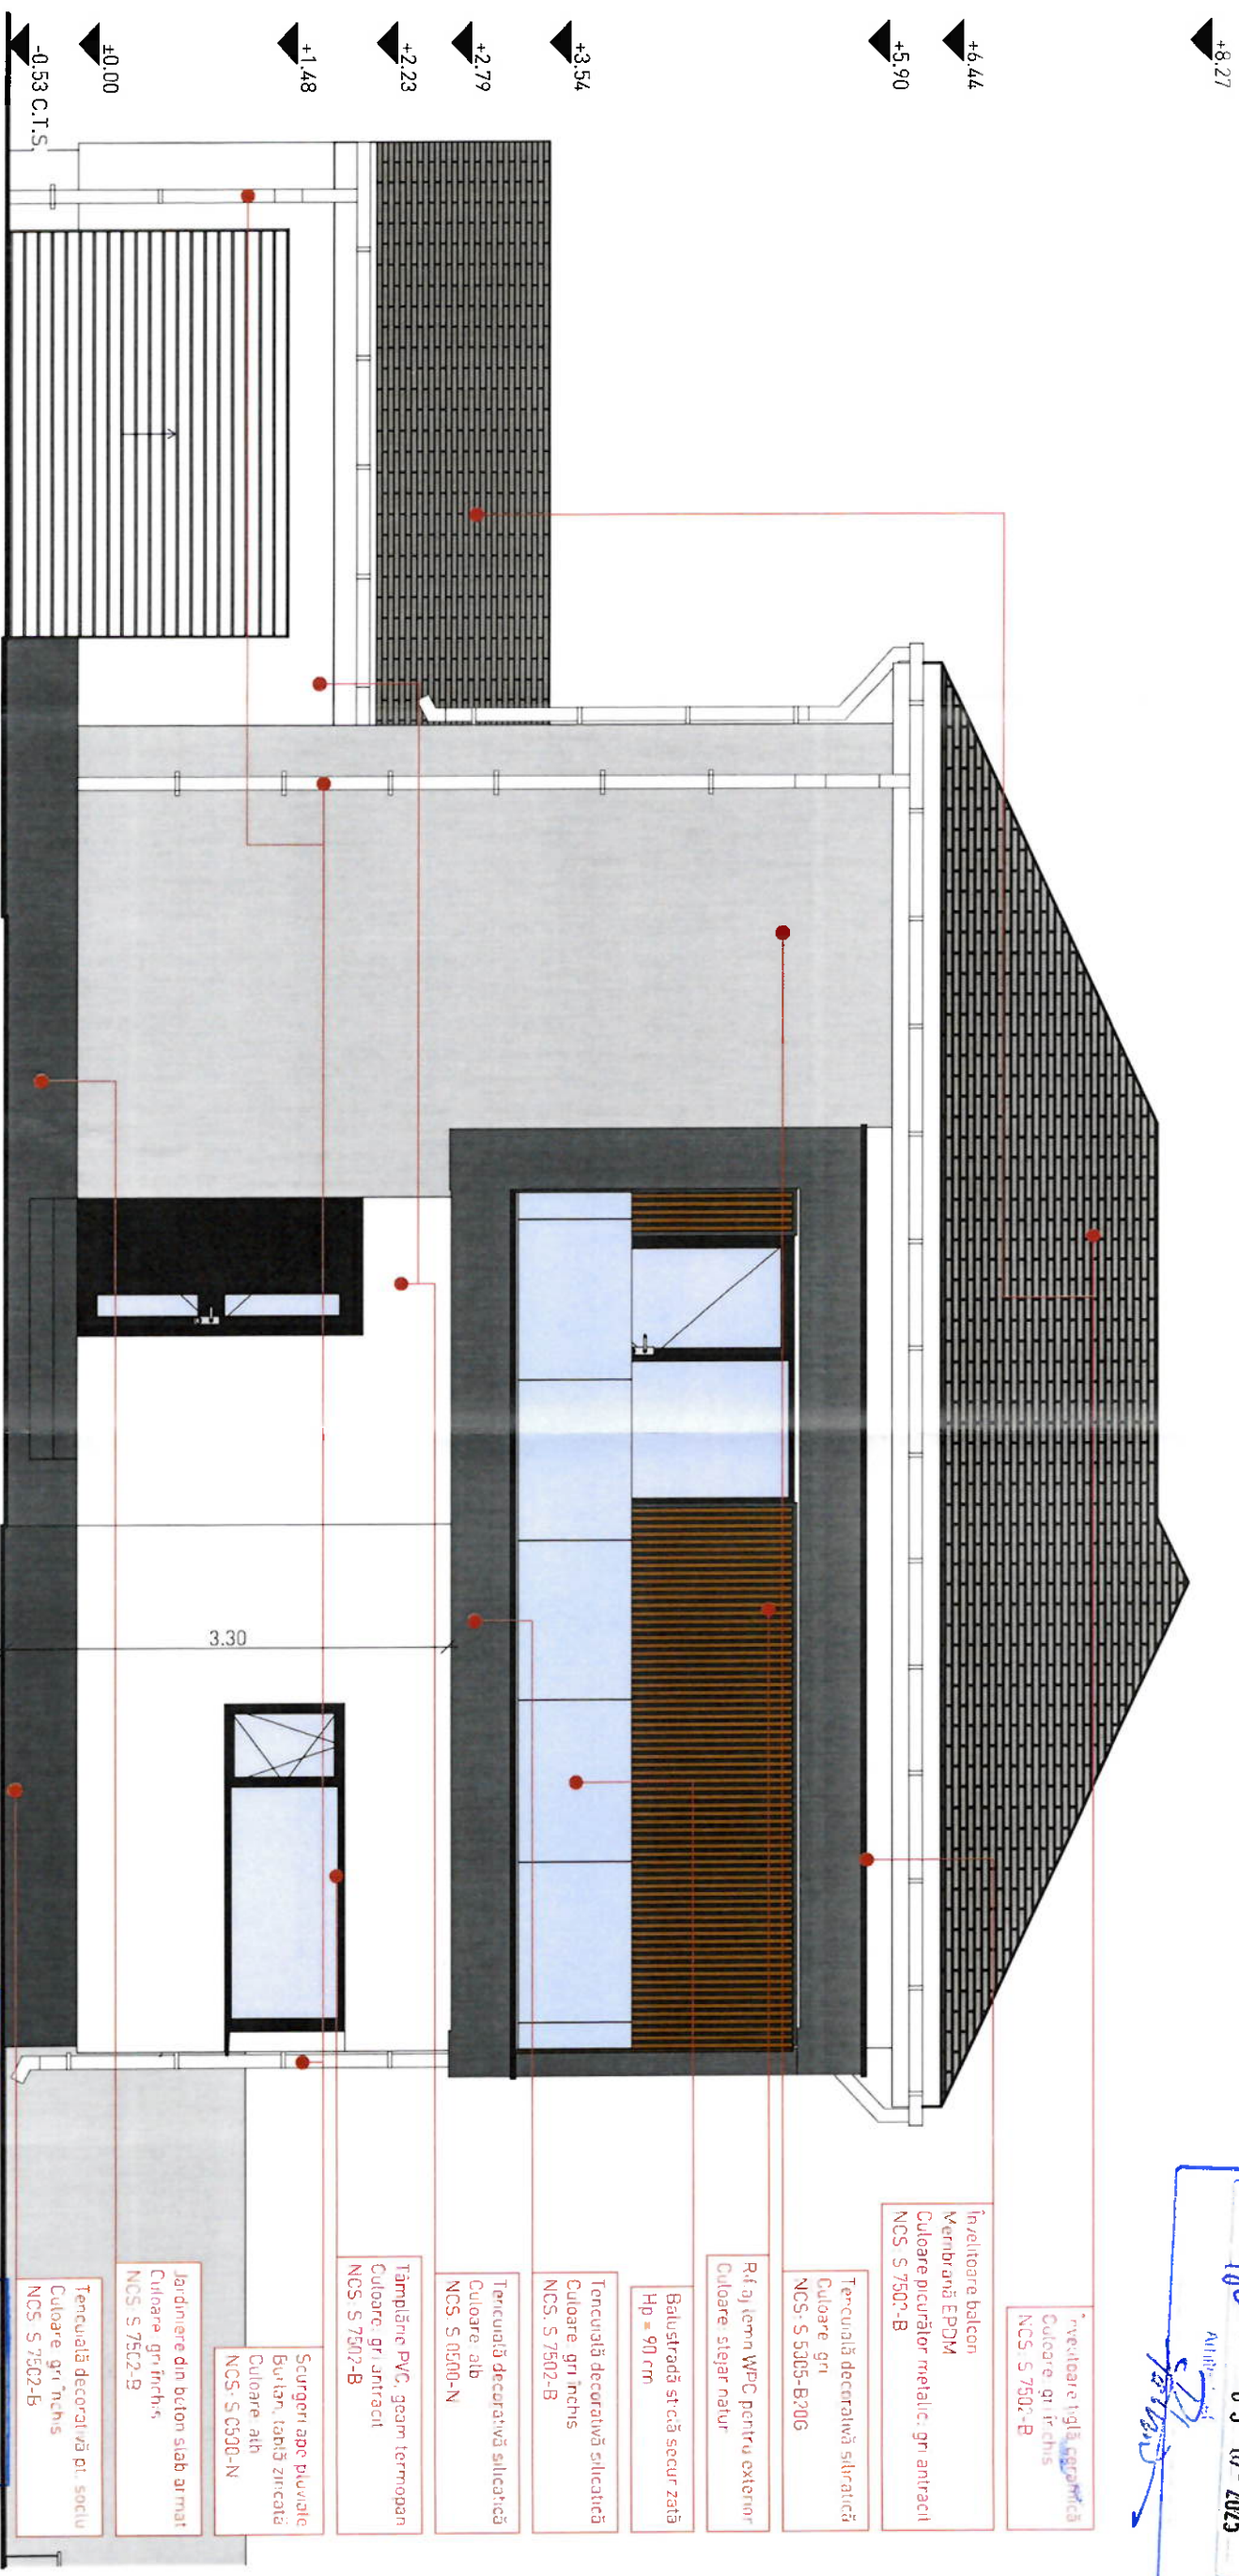

- Construcțional va verifica toate celele și dimensiunile, eventuale erori sau omisiuni în proiectul de protecție a muncii și PSI prevăzute în legislația în vigoare.
- Dimensiunile nu se măsoară direct pe desen.
- Presiile deservite și proiectul nu pot fi folosite pentru construire înaintea obținerii autorizației de construire.
- Plasele cu țesătură trebuie să aibă suportul corespunzător din partea beneficiarilor și în urma vizitelor pe teren.
- Conform Legii nr. 81/1996 acest proiect împreună cu informațiile cuprinse în el nu pot fi copiate, reproduse sau utilizate, în întregime sau parțial, decât cu acordul scris al titularului de proiect și nu vor fi folosite în alt scop decât cel pentru care au fost elaborate.
- În cazul unor situații neprevăzute, respectiv necesitatea unor modificări ale proiectului oportune în timpul execuției, proiectanții de specialitate trebuie anunțați în scris într-un timp util, în caz contrar, persoanele participante la întocmirea proiectului sunt responsabile de orice responsabilitate.

[illegible]

			
S.C. TECHNOTIK S.R.L.			
C.A. Vlaicu, Arod, Romania TEL: 0726 472 212, CUI 4428713, J021/959/2021			
SPECIFICATIE NUME		SEMNAȚURA	
SEF PROIECT	ing. Bogdan M. Kiss		
PROIECTAT	ing. Bogdan M. Kiss		
DESEINAT	ing. Bogdan M. Kiss		
Data:		Beneficiar:	
04/2025		Bistron Aurelia-Maria si Bistron Emilian-Lucian	
Titlul proiectului: Demolare si construire a casei unifamiliare in regim P+1E cu garaj si imprejmuire			
Județ Timiș, Imeioara str. C. Doile nr. 14, C.F. 450886			
Faza:			Planșă nr:
D.I.A.C.			17.
Proiect:			
42/2025			

IN 180
MAY 19 1977
03-07-2025
APR 1977

二七