



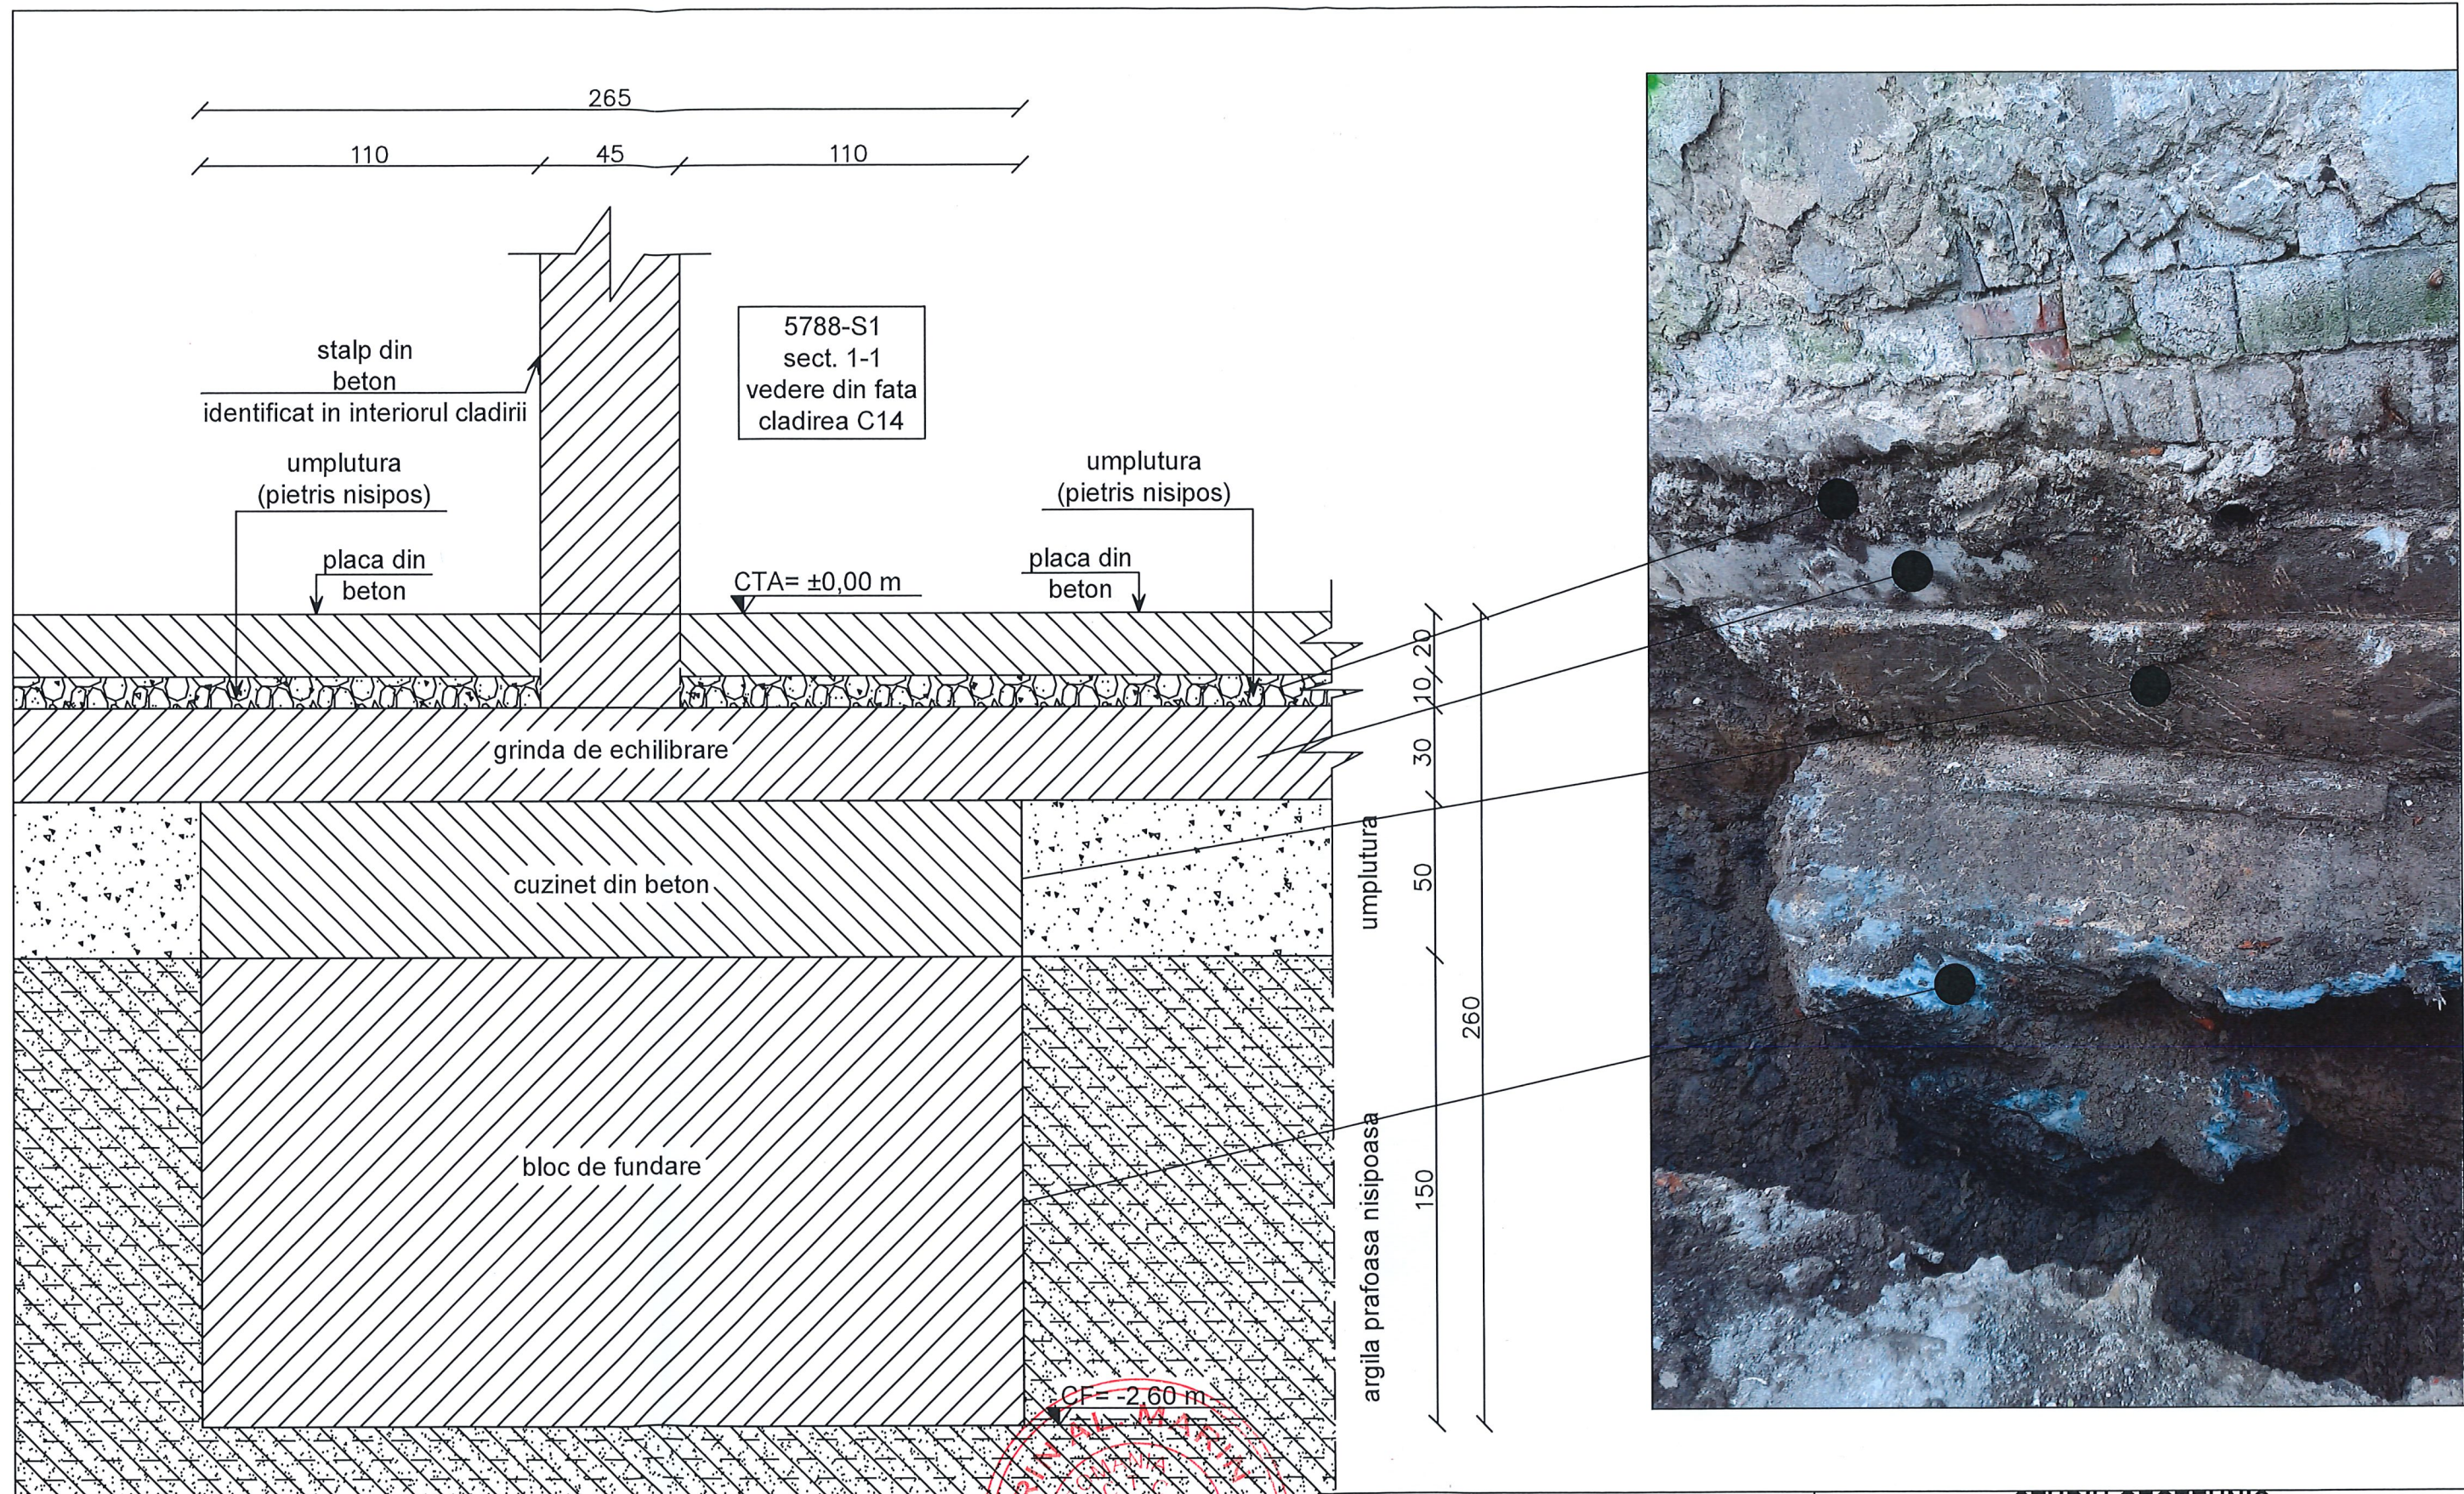

CTA - COTA TERENULUI ACTUAL  
CF - COTA DE FUNDARE

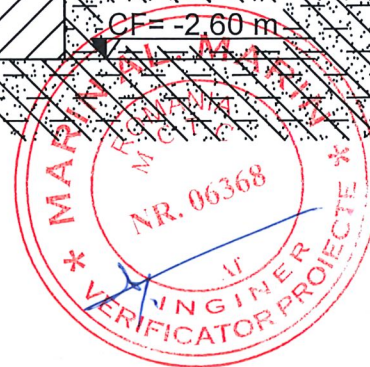

**GEO SOND**  
studii geotehnice cercetari geologice

Sediu social: Platine 25, 307160 Dumbravita, Timis.  
Punct de lucru: Glad 98, 300215 Timisoara, Timis  
RO 15984400, J55/2932/2003  
Tel/fax: 0356.10.10.30, 0745.50.51.53 office@geosond.ro  
RO/SING8000099906754572, Banca ING Timisoara  
RO S3 TREZ 6215 069X XX00 6346 - Trezoreria Timisoara  
www.geosond.ro

Desenat ing. Robert MIHAI  
Proiectat ing. Robert MIHAI  
Verificat ing. Radu TOTOREANU

### STUDIU GEOTEHNIC

DEZVOLTARE PROIECT IMOBILIAR MIXT INCLUZAND LOCUINTE COLECTIVE, SERVICII, BIROURI SI FUNCTIUNI ADMINISTRATIVE, FINANCIAR BANCARE, COMERCIALE (TERTIARE) CU CARACTER INTRAURBAN, CULTURALE, DE INVATAMANT, SERVICII MEDICALE SI DE SANATATE, SPORTIVE, DE TURISM, MANUFACTURA, OPERATIUNI CADASTRALE SI NOTARIALE

SC COBBLESTONE DEVELOPMENT SRL

SPLAIUL PENES CURCANUL, NR. 5, TIMISOARA, JUD. TIMIS

**FISA SONDAJULUI DESCHIS**  
**5788-S1 - sect. 1-1**


Nr. proiect  
5788/2023  
Anexa 23

Data: octombrie 2023

Scara: 1:20

Faza: DTAC


5788-S1  
sect. 2-2  
secțiune transversală  
clădirea C14

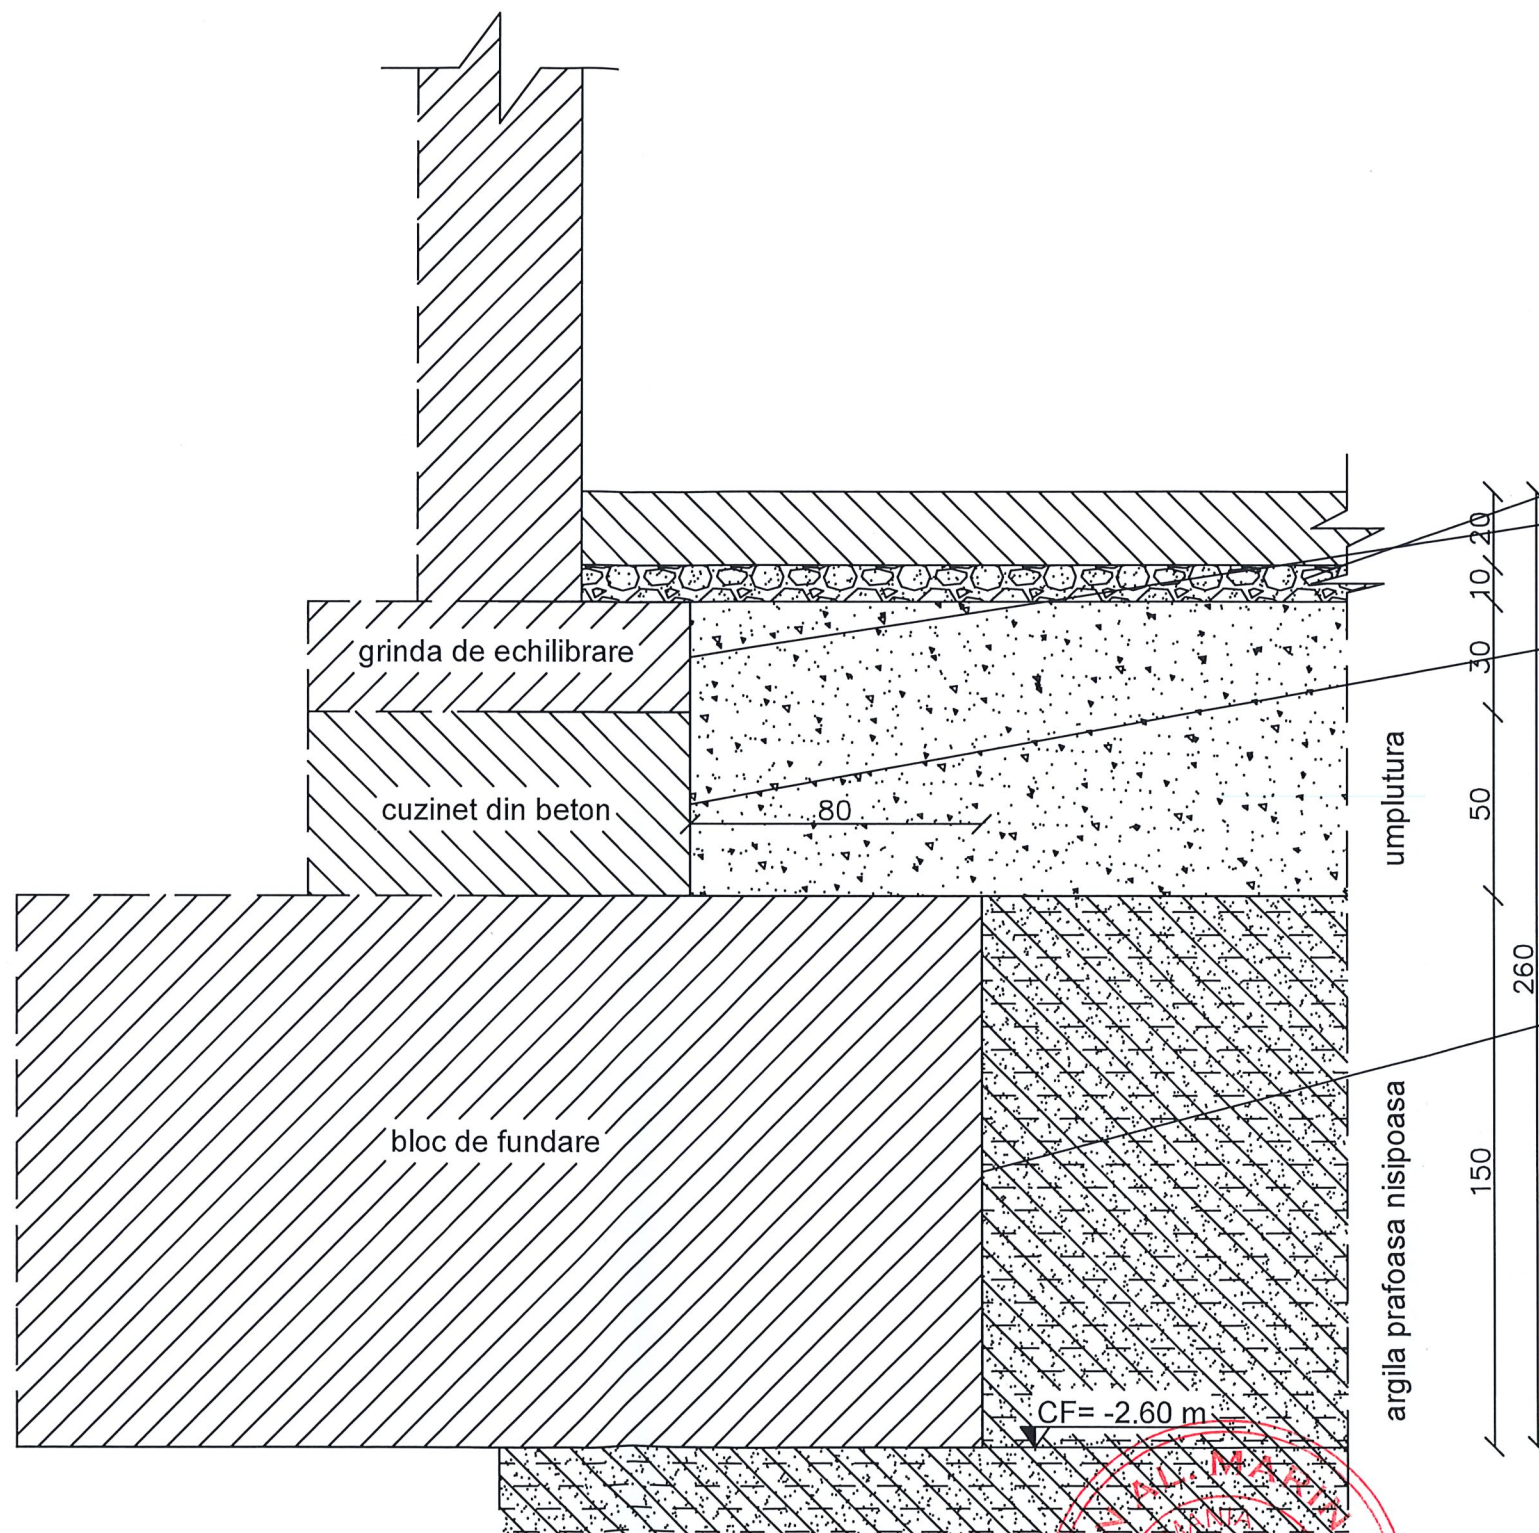

CTA - COTA TERENULUI ACTUAL  
CF - COTA DE FUNDARE



|   |                     |   |            |
|---|---------------------|---|------------|
| <b>GEO SOND</b><br>studii geotehnice cercetari geologice   |                     | <b>STUDIU GEOTEHNIC</b><br>DEZVOLTARE PROIECT IMOBILIAR MIXT INCLUZAND LOCUINTE COLECTIVE, SERVICII, BIROURI SI FUNCTIUNI ADMINISTRATIVE, FINANCIAR BANCARE, COMERCIALE (TERTIARE) CU CARACTER INTRAURBAN, CULTURALE, DE INVATAMANT, SERVICII MEDICALE SI DE SANATATE, SPORTIVE, DE TURISM, MANUFACTURA, OPERATIUNI CADASTRALE SI NOTARIALE |            |
| Sediu social: Plătești 25, 307160 Dărmăuț, Timiș.<br>Punct de lucru: Clăd. 98, 300215 Timișoara, Timiș.<br>RO 15984400, 335/2932/2003<br>Tel/fax: 0356.10.10.20, 0745.50.51.53 office@geosond.ro<br>RO95ING80000999904254592-Banca ING Timișoara<br>RO 53 TREZ 6215 069X XX00 6340 - Trezoreria Timișoara<br>www.geosond.ro |                     | SC COBBLESTONE DEVELOPMENT SRL<br>SPLAIUL PENES CURCANUL, NR. 5, TIMISOARA, JUD. TIMIS   |            |
| Desenat   | ing. Robert MIHAI   | <b>FISA SONDAJULUI DESCHIS</b><br><b>5788-S1 - sect. 2-2</b>   |            |
| Proiectat   | ing. Robert MIHAI   | Nr. proiect<br>5788/2023   |            |
| Verificat   | ing. Radu TOTOREANU | Anexa 24   |            |
|   |                     | Data: octombrie 2023   | Faza: DTAC |

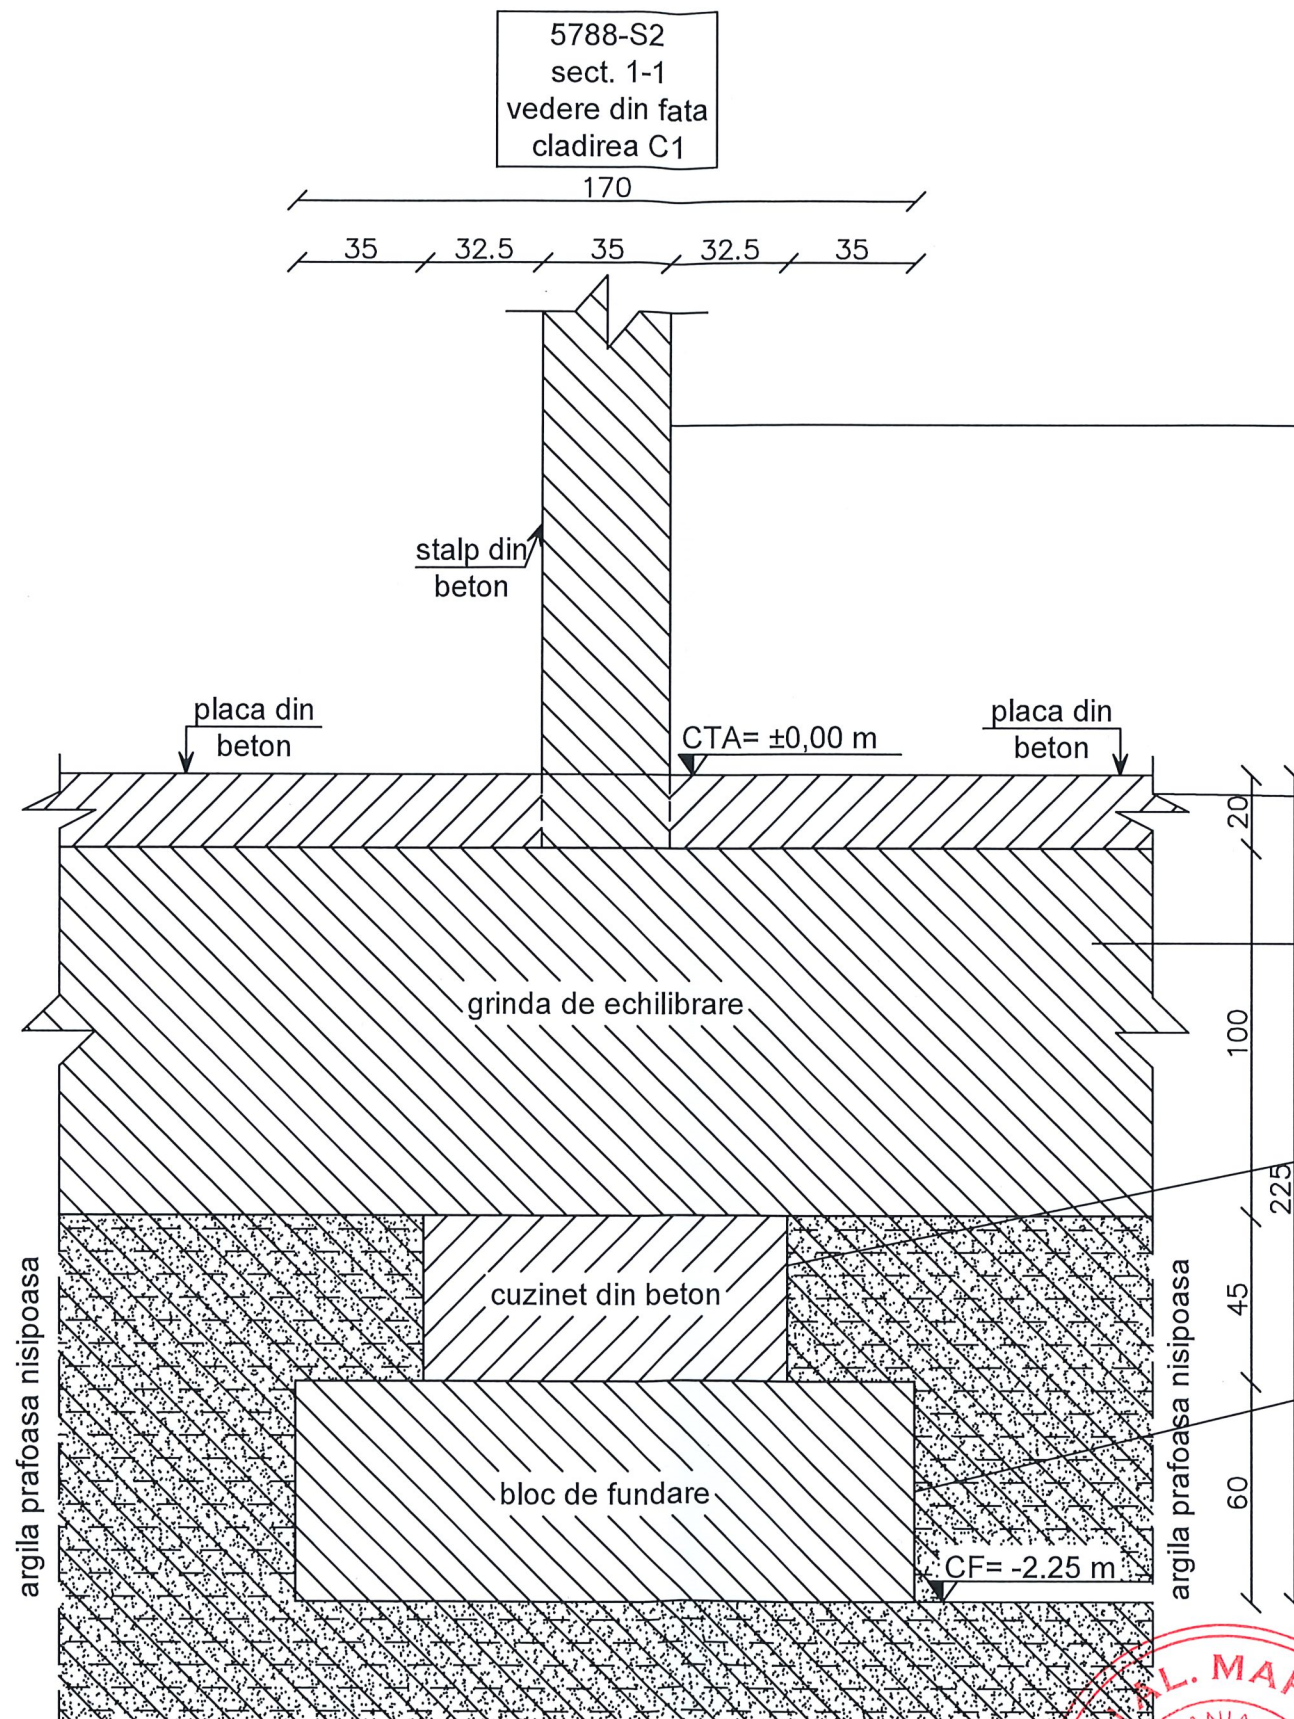

CTA - COTA TERENULUI ACTUAL  
CF - COTA DE FUNDARE



#### STUDIU GEOTEHNIC

**GEOSOND**  
studii geotehnice cercetari geologice

Sediu social: Piata 25, 307160 Dumbravita, Timis.  
Punct de lucru: Glad 98, 300215 Timisoara, Timis  
RO 15784400, 135/29.02/2003  
Tel/Fax: 0356, 10.10.20, 0745.50.51.53 office@geosond.ro  
RO/SINGB0000999906754572, Banca LG Timisoara  
RO 53 TREZ 6215 069X X/00-4940-Trezoarea Timisoara  
www.geosond.ro

DEZVOLTARE PROIECT IMOBILIAR MIXT INCLUZAND LOCUINTE COLECTIVE, SERVICII, BIROURI SI  
FUNCTIUNI ADMINISTRATIVE, FINANCIAR BANCARE, COMERCIALE (TERTIARE) CU CARACTER  
INTRAURBAN, CULTURALE, DE INVATAMANT, SERVICII MEDICALE SI DE SANATATE, SPORTIVE, DE  
TURISM, MANUFACTURA, OPERATIUNI CADASTRALE SI NOTARIALE

SC COBBLESTONE DEVELOPMENT SRL

SPLAIUL PENES CURCANUL, NR. 5, TIMISOARA, JUD. TIMIS

Desenat ing. Robert MIHAL

Proiectat ing. Robert MIHAL

Verificat ing. Radu TOTOREANU

**FISA SONDAJULUI DESCHIS**  
**5788-S2 - sect. 1-1**

Nr. proiect  
5788/2023


Anexa 25

Data: octombrie 2023

Scara: 1:20

Faza: DTAC

5788-S2  
sect. 2-2  
sect. transversala  
cladirea C1

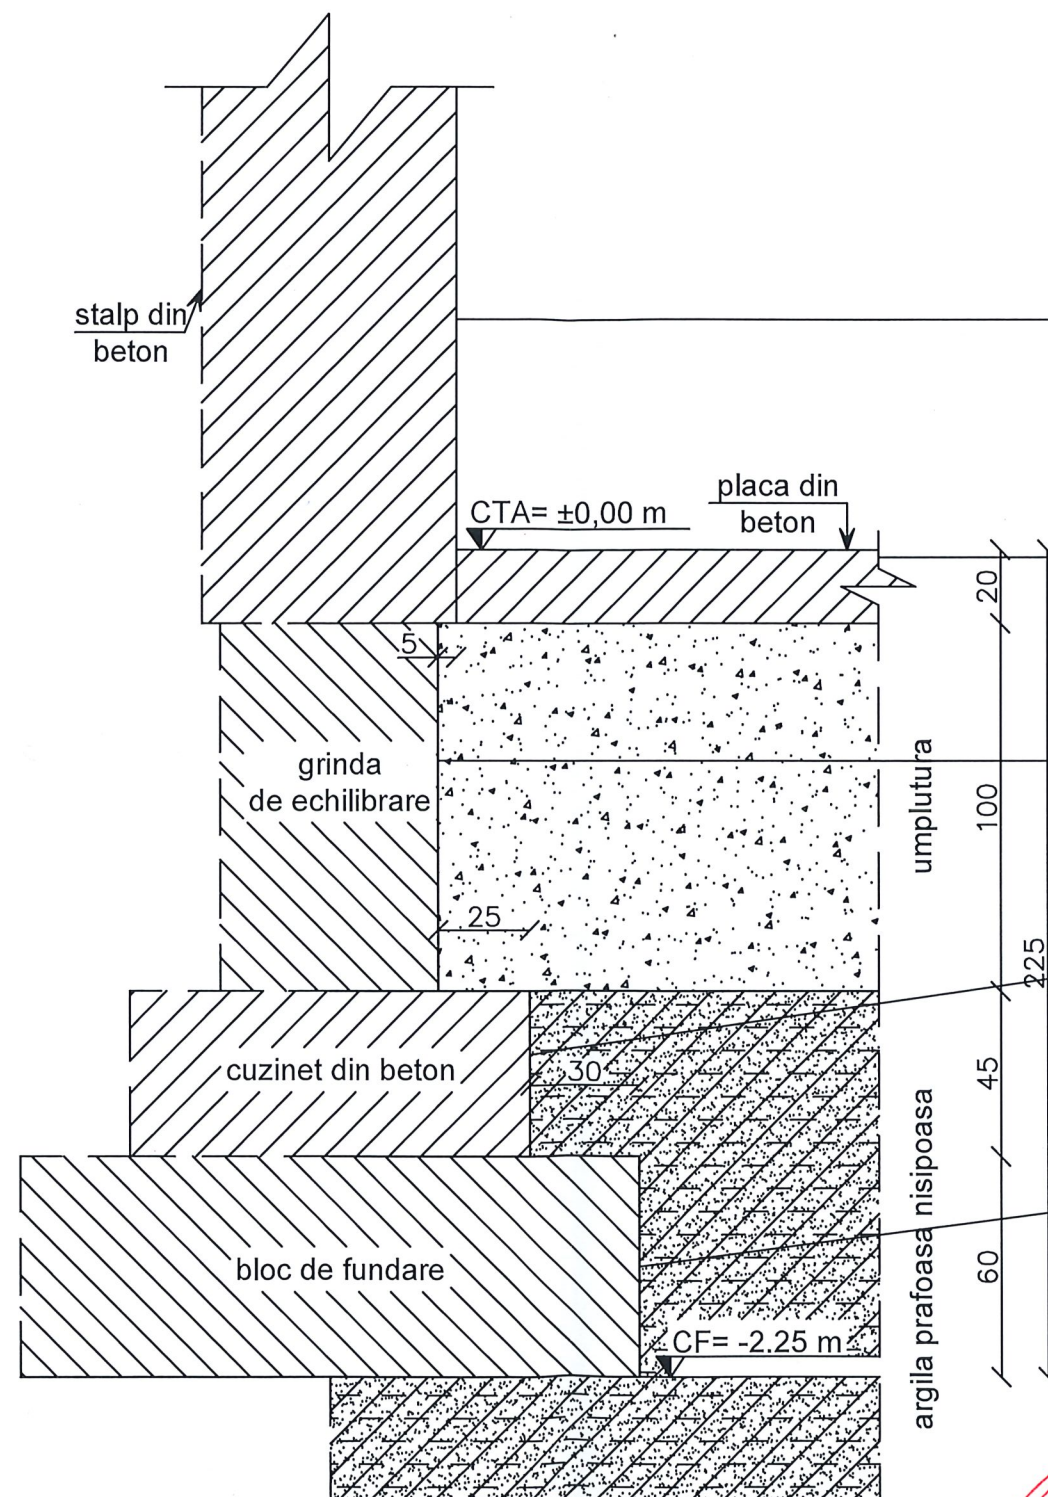


CTA - COTA TERENULUI ACTUAL  
CF - COTA DE FUNDARE



|   |                     |   |            |
|---|---------------------|---|------------|
| <b>GEO SOND</b><br>studii geotehnice cercetari geologice<br>Sediu social: Platinele 25, 307160 Dumbravita, Timis.<br>Punct de lucru: Glad 98, 300215 Timisoara, Timis.<br>RO 15984400, J55/2732/2003<br>tel/fax: 0356.10.10.20, 0745.50.51 53<br>RO951NG80000999906754572, Banca ING Timisoara<br>RO 53 TREZ 6215 069X XX00 8340 - Trezoreria Timisoara<br>www.geosond.ro |                     | <b>STUDIU GEOTEHNIC</b><br>DEZVOLTARE PROIECT IMOBILIAR MIXT INCLUZAND LOCUINTE COLECTIVE, SERVICII, BIROURI SI FUNCTII ADMINISTRATIVE, FINANCIAR BANCARE, COMERCIALE (TERTIARE) CU CARACTER INTRAURBAN, CULTURALE, DE INVATAMANT, SERVICII MEDICALE SI DE SANATATE, SPORTIVE, DE TURISM, MANUFACTURA, OPERATIUNI CADASTRALE SI NOTARIALE<br>SC COBBLESTONE DEVELOPMENT SRL<br>SPLAIUL PENES CURCANUL, NR. 5, TIMISOARA, JUD. TIMIS |            |
| Desenat   | ing. Robert MIHAI   | <b>FISA SONDAJULUI DESCHIS</b><br>5788-S2 - sect. 2-2   |            |
| Proiectat   | ing. Robert MIHAI   | Nr. proiect<br>5788/2023   |            |
| Verificat   | ing. Radu TOTOREANU | Anexa 26   |            |
| Data: octombrie 2023   |                     | Scara: 1:20   | Faza: DTAC |



Pentru cladirea C10 s-a incercat executia sondajului de dezvelire 5788-S3, dar in timpul sapaturii au fost intalnite cabluri de curent la suprafata. Astfel, sapaturile au fost sistate.

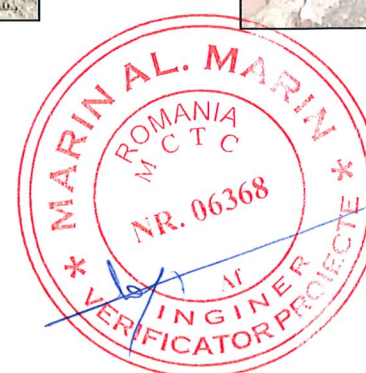

**GEOSOND**  
studii geotehnice cercetari geologice

Sediu social: Platine 25, 307160 Dumbravita, Timis.  
Punct de lucru: Glod 98, 300215 Timisoara, Timis.  
RO 15984400, J35/2022/2003  
Tel/fax: 0356.10.10.20, 0745.50.51.53 office@geosond.ro  
RO751650009999906754572, Banca ING Timisoara  
RO 531161 4215 0490 3200 4340 - Trezoreria Timisoara  
[www.geosond.ro](http://www.geosond.ro)

# STUDIU GEOTEHNIC

DEZVOLTARE PROIECT IMOBILIAR MIXT INCLUZAND LOCUINTE COLECTIVE, SERVICII, BIROURI SI FUNCTIUNI ADMINISTRATIVE, FINANCIAR BANCARE, COMERCIALE (TERTIARE) CU CARACTER INTRAURBAN, CULTURALE, DE INVATAMANT, SERVICII MEDICALE SI DE SANATATE, SPORTIVE, DE TURISM, MANUFACTURA, OPERATIUNI CADASTRALE SI NOTARIALE

SC COBBLESTONE DEVELOPMENT SRL

SPLAIUL PENES CURCANUL, NR. 5, TIMISOARA, JUD. TIMIS

Desenat ing. Robert MIHAL

Proiectat ing. Robert MIHAL

Verificat ing. Radu TOTOREANU

**FISA SONDAJULUI DESCHIS**  
**5788-S3**

Nr. proiect  
5788/2023

Anexa 27

Data: octombrie 2023


Scara: 1:20

Faza: DTAC

Nord-Vest

# Profil geologic A-A'


Sud-Est

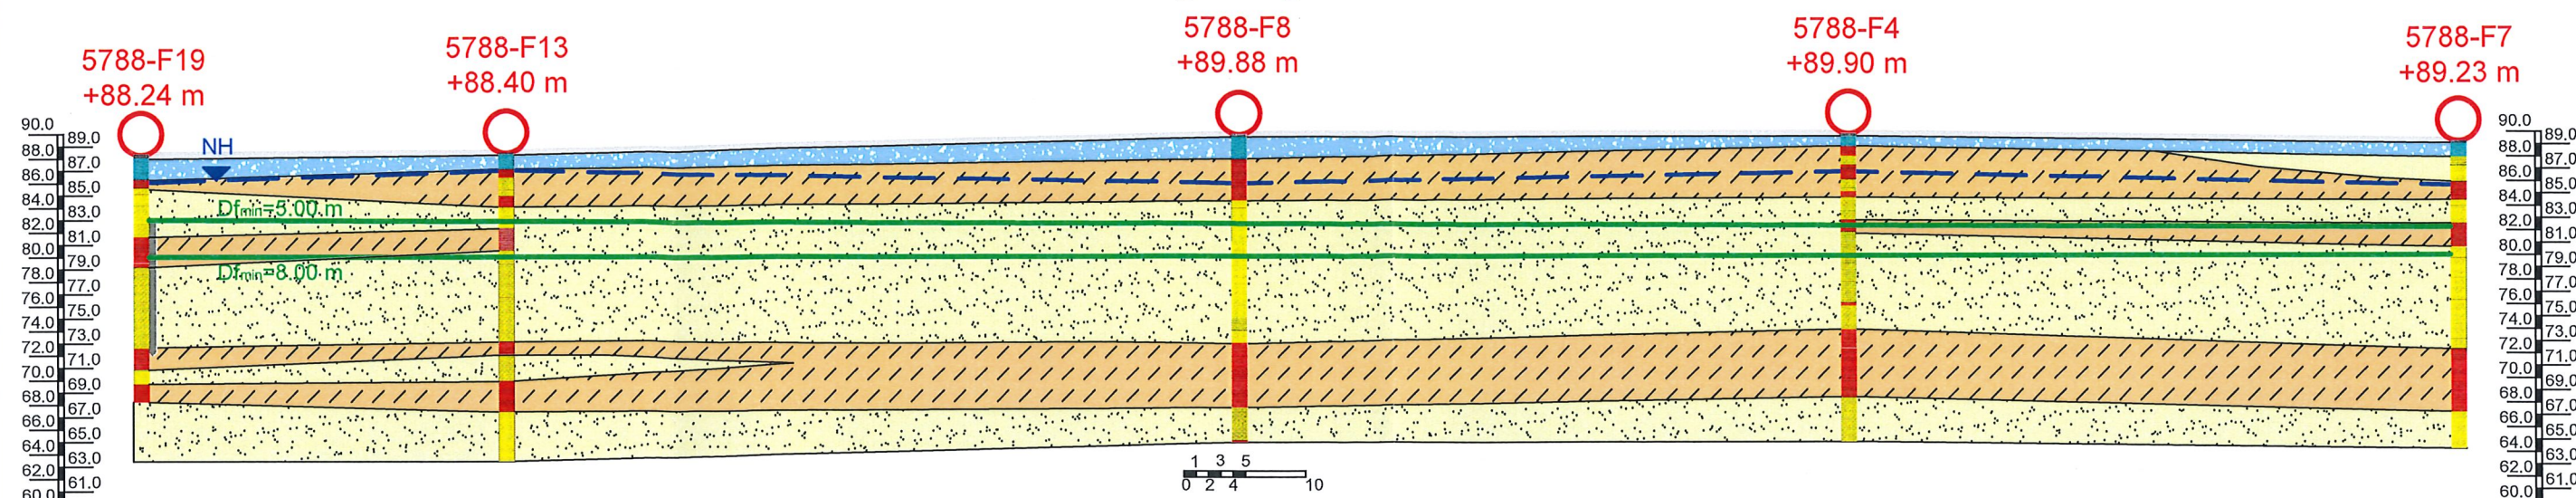

Nord

# Profil geologic B-B'

Sud

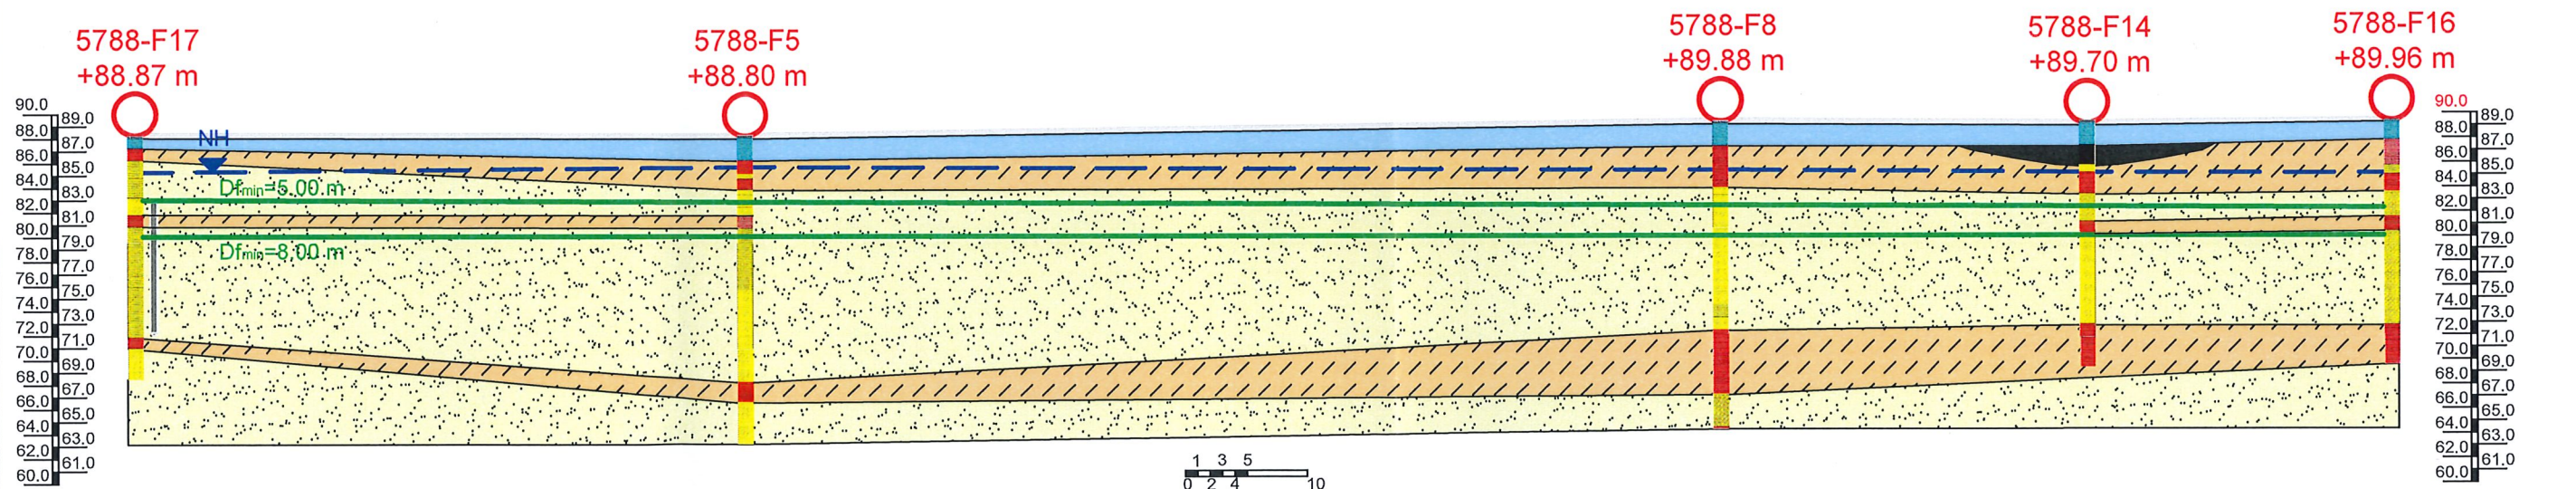

## LEGENDA:

- foraje geotehnice
- umplutura
- pachet coeziv cu intercalatii de pamanaturi nisipoase
- pachet necoeziv cu intercalatii de pamanturi coezive si slab coezive
- turba
- piloti din beton, recomandati pentru prima varianta de fundare
- nivel hidrostatic
- 90, 89... cote fata de Nivelul Marii Negre (NMN)

| STUDIU GEOTEHNIC   |                     |                                               |                         |
|---|---------------------|-----------------------------------------------|-------------------------|
| DEZVOLTARE PROIECT IMOBILIAR MIXT INCLUZAND LOCUINTE COLECTIVE, SERVICII, BIROURI SI FUNCTIUNI ADMINISTRATIVE, FINANCIAR BANCARE, COMERCIALE (TERTIARE) CU CARACTER INTRAURBAN, CULTURALE, DE INVATAMANT, SERVICII MEDICALE SI DE SANATATE, SPORTIVE, DE TURISM, MANUFACTURA, OPERATIUNI CADASTRALE SI NOTARIALE |                     |                                               |                         |
| SC COBBLESTONE DEVELOPMENT SRL   |                     |                                               |                         |
| SPLAIUL PENES CURCANUL, NR. 5, TIMISOARA, JUD. TIMIS   |                     |                                               |                         |
| Desenat   | ing. Robert MIHAI   | <b>Profile geologice<br/>A - A' si B - B'</b> |                         |
| Proiectat   | ing. Robert MIHAI   |                                               |                         |
| Verificat   | ing. Radu TOTOREANU |                                               |                         |
| Data: octombrie 2023   |                     | Scara: scara grafica                          | Nr. proiect / 5788/2023 |
|   |                     |                                               | Anexa 28                |
|   |                     |                                               | Faza: DTAC              |