




S.C. ARHITECTIM DEVELOPMENT S.R.L.				Beneficiar		Proiect nr.
CUI 5007776, J2042055003 Timisoara, Str. Unirii nr. 1, etajul 1, sc. 2, act. 10 Tel. 07-50526577 E-mail: info@arhitectim.ro				[REDACTED]		8/2024
	Specificatie	Nume	Scara	Faza:		
	Sel proiect	arh. Delia Vizitiu	1:50	D.A.D.		
	Proiectat	arh. Delia Vizitiu	08/2025	D.I.A.C.		
	Desnat	arh. Delia Vizitiu		P.L. nr.		
1. Tencuiala decorativa - culoare alb, conform NCS (NATURAL COLOUR SYSTEM) - NCS S 0500-N				Titlu proiect		
2. Tencuiala decorativa - culoare gri deschis, conform NCS (NATURAL COLOUR SYSTEM) - NCS S 2002-B50G				CANDARE CONSTRUCTIE CIVILA SI CONSTRUCTIE CASA IN REGIM		
3. Tamplarie PVC ferestre - culoare gri antracit, conform NCS (NATURAL COLOUR SYSTEM) - NCS S 7502-B				MAX P + 1 E. CARAI, MECA SI IMPLIMENTARE TEREN, jud. Timis,		
4. Tamplarie PVC usi - culoare gri antracit, conform NCS (NATURAL COLOUR SYSTEM) - NCS S 0500-N				municip. Timisoara, str. Telegarului nr. 87, C.F. 45447, Nr. lot. 45447		
5. Brau decorativ - culoare alb, conform NCS (NATURAL COLOUR SYSTEM) - NCS S 0500-N				Titlu planșă		
6. Jgheaburi si burdane metalice - culoare gri antracit, conform NCS (NATURAL COLOUR SYSTEM) - NCS S 7502-B				Falda principala propus		
7. Invelitoare tigla ceramica/beron - culoare gri inchis/antracit, conform NCS (NATURAL COLOUR SYSTEM) - NCS S 7502-B				Pl. nr.		

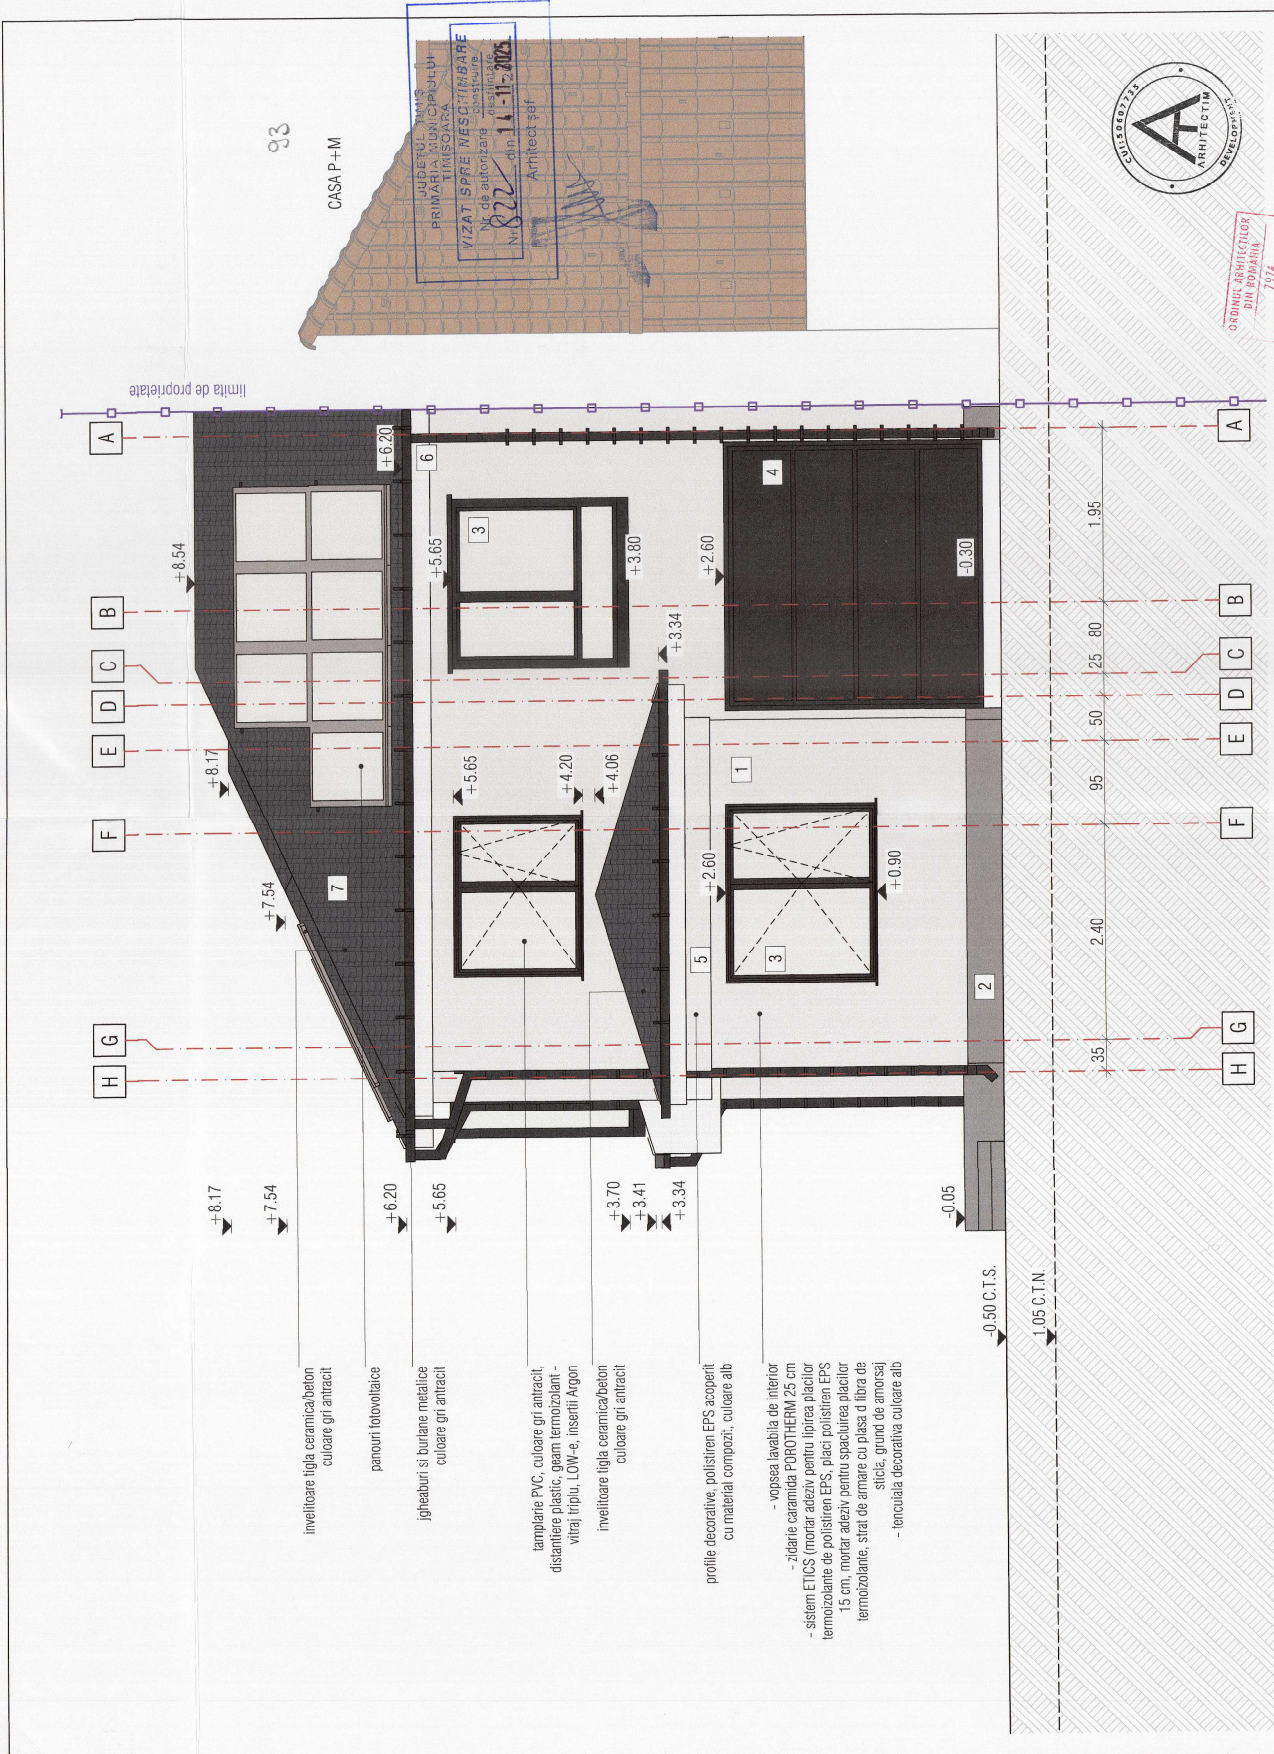

ORDINUL ARHITECTILOR
DIN ROMANIA
794
Delia
VIZITIU
Arhitect
cu drept de semnatura

JUDEȚUL IASI
PRIMĂRIA IASI
VIZAT SPRE ÎNREGISTRARE
Nr. 822 din 11-11-2025
Arhitect șef

CASA P+M

33