


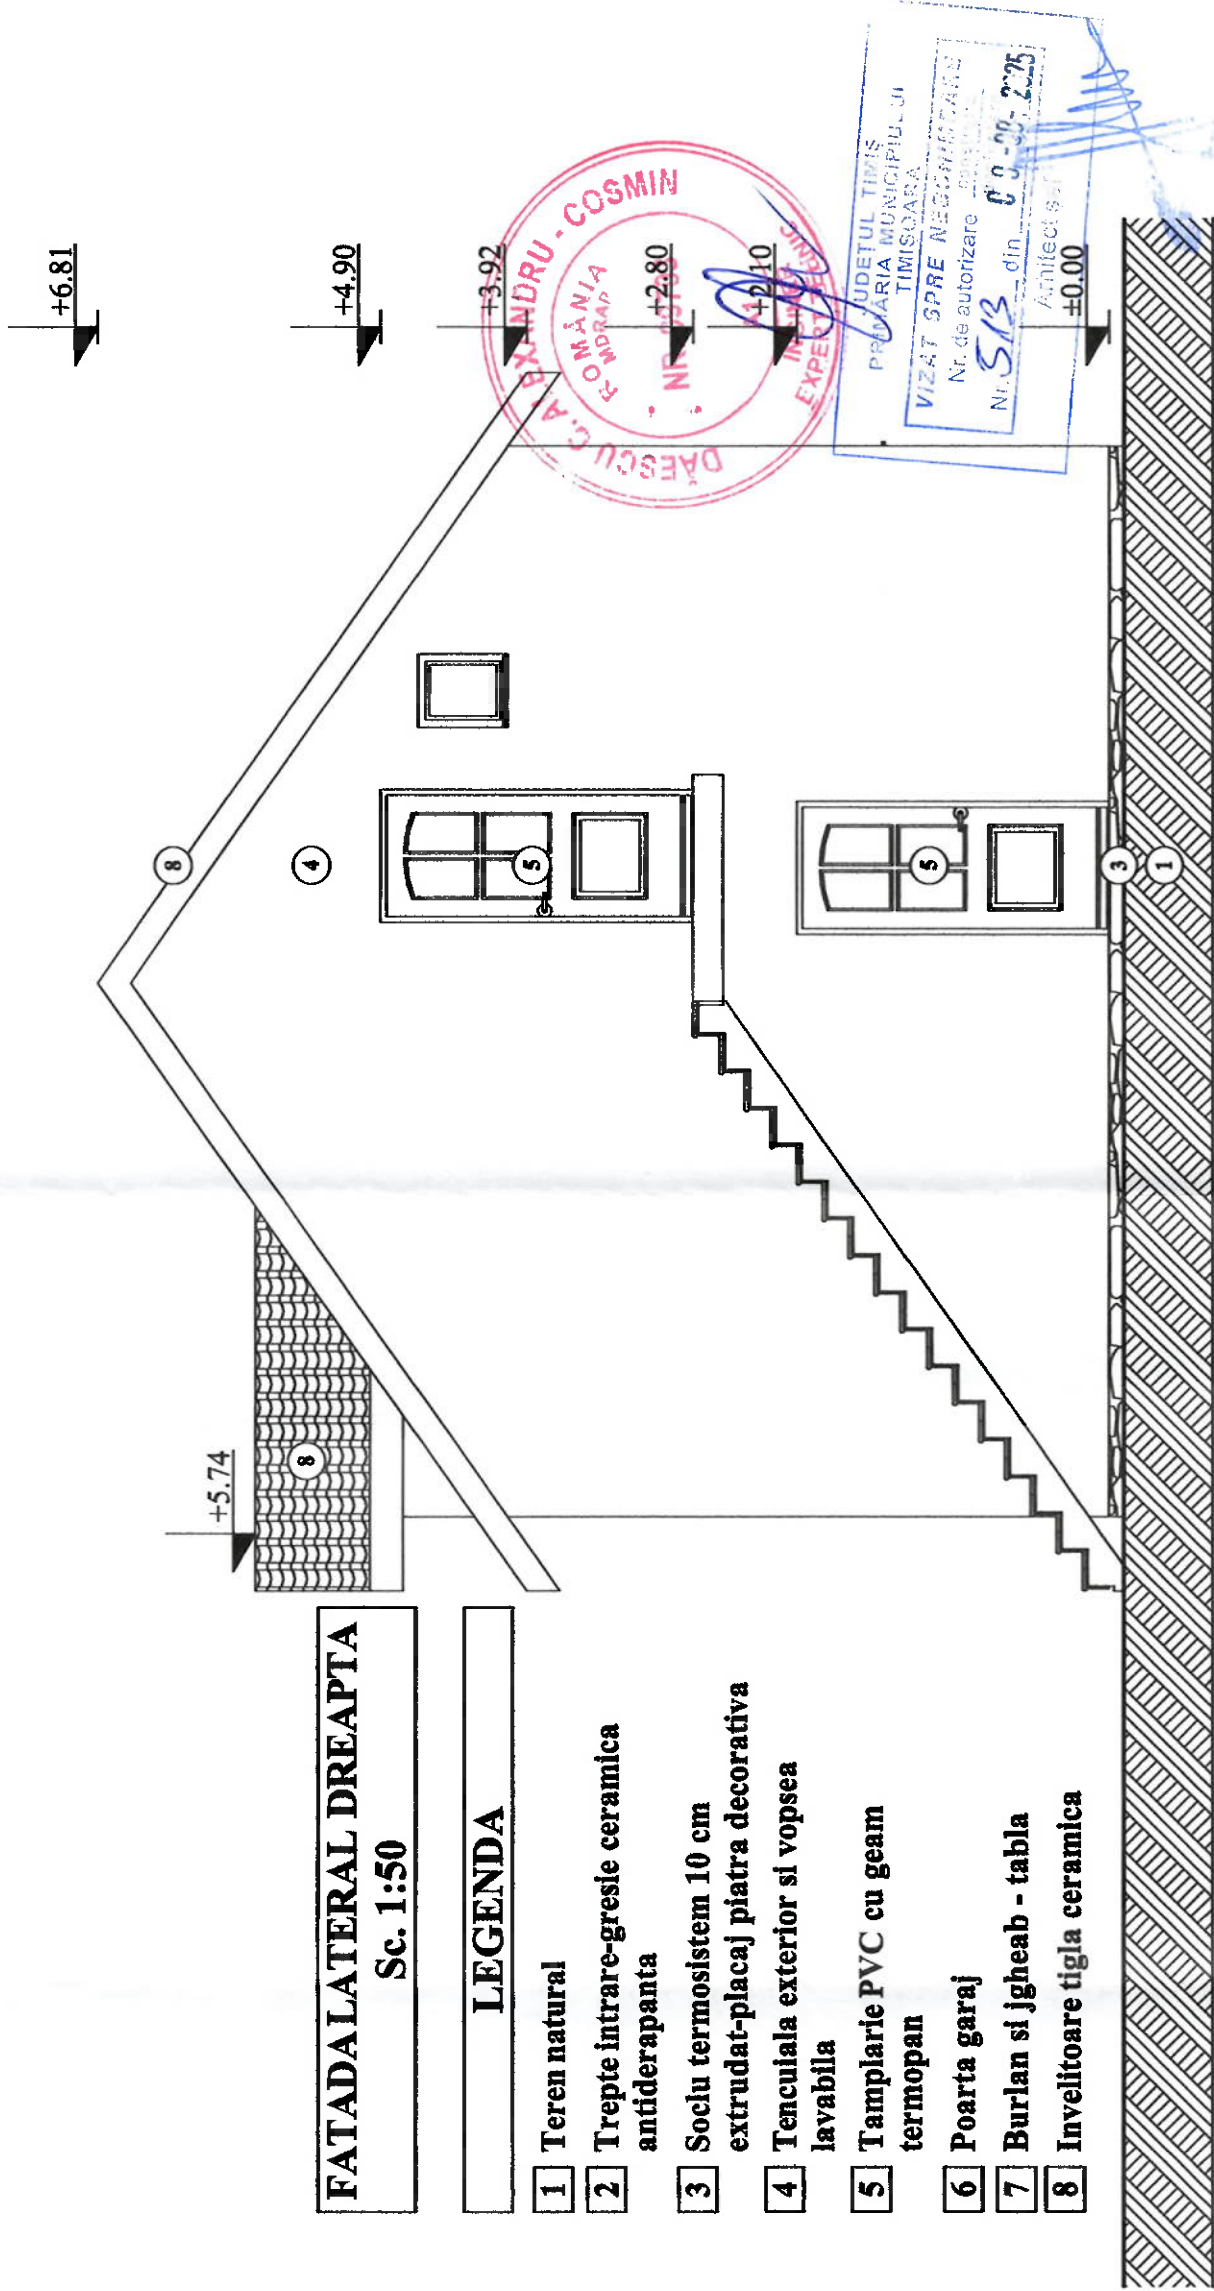

FATADALATERAL DREAPTA
Sc. 1:50

LEGENDA

- 1 Teren natural
- 2 Trepte intrare-gresie ceramica antiderapanta
- 3 Soclu termosistem 10 cm extrudat-placaj piatra decorativa
- 4 Tencuiala exterior si vopsea lavabila
- 5 Tamplarie PVC cu geam termopan
- 6 Poarta garaj
- 7 Burlan si jgheab - tabla
- 8 Invelitoare tigla ceramica



ACEST PROIECT SI INFORMATIILE CUPRINSE IN EL NU POT FI COPIATE, REPRODUSE SAU UTILIZATE, PARTIAL SAU IN INTREGIME, DECAT CU ACORDUL SCRIS AL STUDIO NOMADIC SRL SI NU VOR FI FOLOSITE IN ALT SCOP DECAT CEL PENTRU CARE AU FOST ELABORATE		Beneficiar: CENTRUL DE KINETOTERAPIE SI MASAJ BANAT SRL CABINET MEDICAL MEDICINA INTERNA DR. TRIFF CARINA Titlul proiectului: DEMOLARE CONSTRUCȚII EXISTENTE PE PARCELĂ Jud. Timiș, mun. Timișoara, calea Martirilor nr.107		Nr. pr.: 34/2024
Proiectant: studio NOMADIC	studio NOMADIC s.r.l. C.U.I. 37169999 J35/651/2017	Faza: D.T.A.D.		
Sef proiect: arh. Victor POPOVICI	arh. Victor POPOVICI	Scara: 1:100		
Proiectat: arh. Victor POPOVICI	arh. Victor POPOVICI	Data: mai '25		
Intocmit: arh. Silvia TRIPSA	arh. Silvia TRIPSA	Titlul planșei: FATADALATERALA DREAPTA CORP C1		Nr. pl.: A.09
Verificat:				

CLASA DE IMPORTANTA IV
CATEGORIA DE IMPORTANTA D