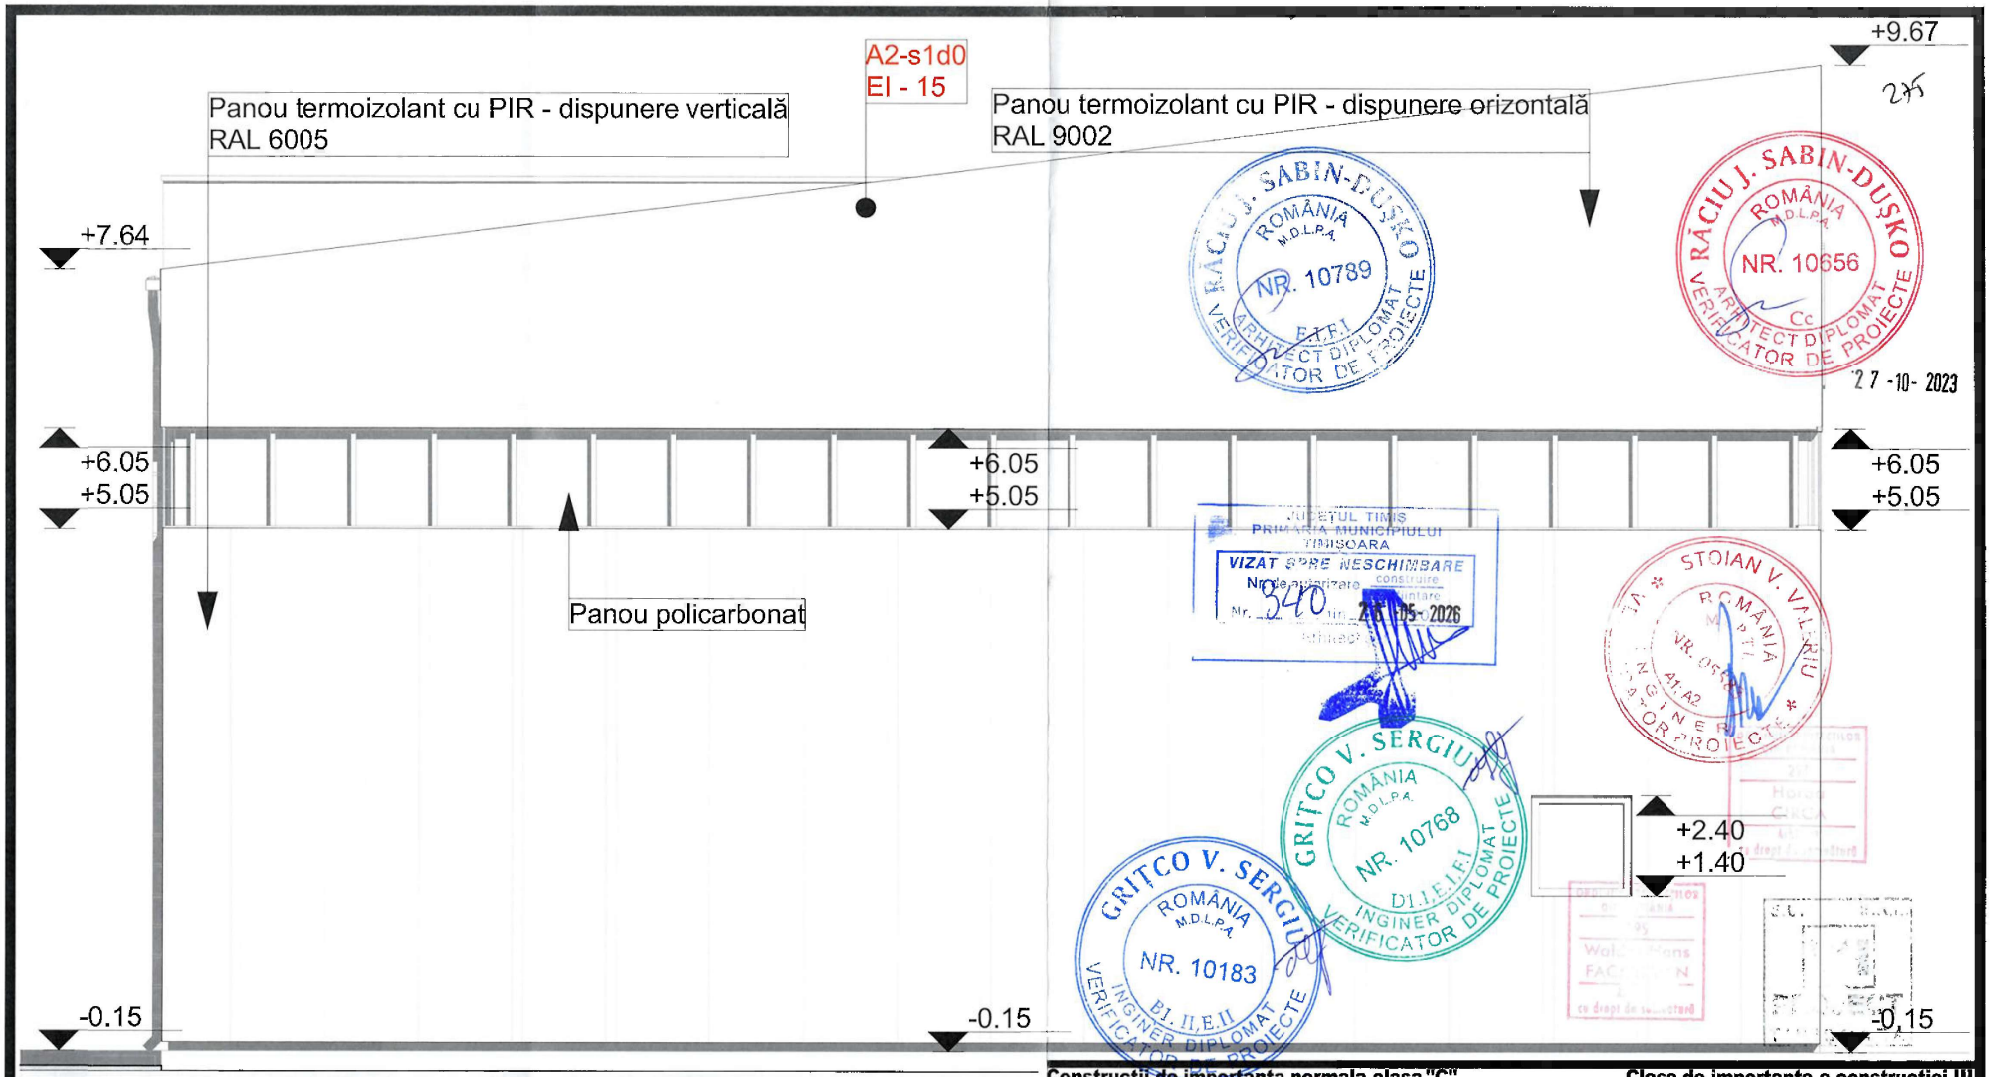

Constructii de importanta normala clasa "C" — **Clasa de importanta a constructiei III**

verificator		
expert		

PROIECTANT : **WH PROJECT s.r.l.**
TIMISOARA P-ta VICTORIEI nr. 8
C.U.I. RO13870345 J35/508/2001
tel:0256437120 whtm.whproject@gmail.com

BENEFICIAR : [redacted] jud. Timis, mun.Timisoara, str. Vasile Balmus, nr.37,sc.B, et.1, ap.5

Nr. proiect : 340 / 2022

CONSTRUIRE COMPLEX PENTRU SERVICII PROFESIONALE DE TRATARE, RECUPERARE SI ELIMINARE CONFORMA A DESEURILOR, CU GENERARE DE ENERGIE TERMICA(pentru uz comunitar) SI ENERGIE ELECTRICA (pentru uz intern) - fara depozitare pe o perioada mai mare de 24 de ore a acestora - CU STOCARE TEMPORARA -
Jud.Timis, mun. Timisoara, str.Petre Stoica(Zona Calea Sagului), identificat prin CF 419258, 419259, 419257, 419227

Faza : D.T.A.C.

sef proiect	arh. HOREA CIRCA	
proiectat	arh. WALDAR FACKELMANN	
proiectat	arh.stag. DAVID UNIPAN	
desenat	arh.stag. DAVID UNIPAN	

sc. 1:50

2023-09-26

FATADA NORD-EST
CORP 1- CORP ADMINISTRATIV+HALA STERILIZARE

Nr. plansa : A1.10

ACEST PROIECT ESTE PROPRIETATEA S.C.WH TM S.R.L. TIMISOARA STR. MENDELEEV NR. 29 B NU POATE FI REPRODUS SAU UTILIZAT DECÂT CU ACORDUL FIRMEI IN CONFORMITATE CU LEGEA DREPTULUI DE AUTOR (LEGEA NR.8/1996)