


Plan de amplasament si delimitare a imobilului
Scara 1:1.000

Nr. cad/Nr. top	Nr. Cad. Nou.	Suprafata masurata a imobilului (mp)	Adresa imobilului
4758		3 195	Intravilan, Loc. Timisoara, Str. Estonia, Jud. Timis
Nr. Carte funciara			Unitatea Administrativ Teritoriala (UAT)
436760			Timisoara

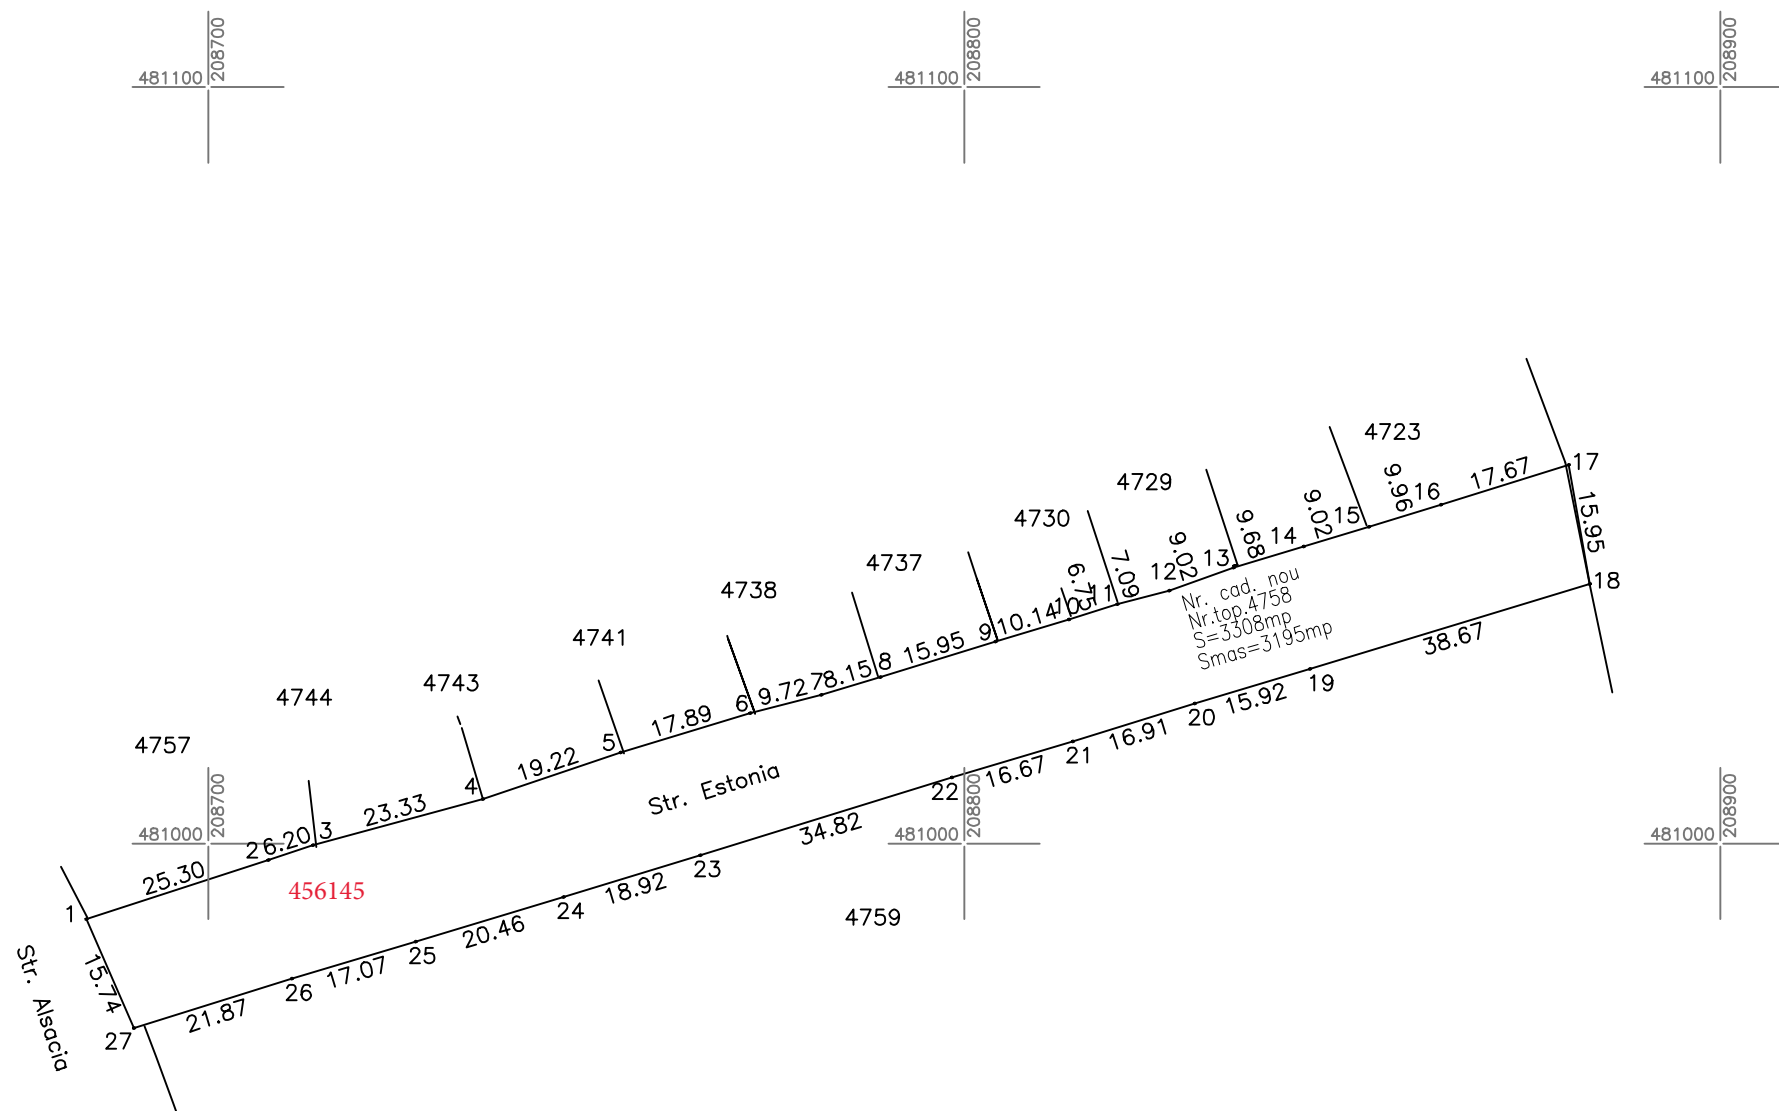

A. Date referitoare la teren			
Numar parcela	Categorie de folosinta	Suprafata (mp)	Mențiuni
4758	Drum	3195	Intravilan Neimprejmut ;
Total		3195	
B. Date referitoare la constructii			
Cod	Destinatia	Suprafata construita la sol (mp)	Mențiuni
Total			
Suprafata totala a imobilului = 3195 mp			307340/2023
Suprafata din act = 3 308 mp			

Executant PROMETER M&G SRL
 Clasa I
 Certificat de autorizare seria RO-B-J nr. 1550/2019
 Costea Lia Simona
 Categoria B Certificat de autorizare Seria RO-TM-F nr. 0264/2018
 Confirm executarea masuratorilor la teren, corectitudinea Intocmirii documentatiei cadastrale si
 corespondenta acestora cu realitatea din teren
 Data 2023

Inspector
 Confirm introducerea
 imobilului in baza de
 date integrata si
 atribuirea numarului
 cadastral