


Fațade Vest, Nord - propus



LEGENDĂ:

- tencuială de ciment var pe bază de terasit, culoare alb NCS S 10C2-G
- tencuială de ciment var pe bază de terasit, culoare gri NCS S 8003-G080Y
- cărămidă aparentă decorativă, montată orizontal
- placaj din lemn tratat UV
- panouri decorative din lemn tratat UV
- tâmplărie aluminiu, culoare gri, cu geam termopan cu sticlă tripluizolată și lăminată pentru peneuri cu h > 1,00 m de la oca parocșeli finite
- parapet din sticlă securizată cu prindere de tâmplărie
- pergolă din profile metalice tratate UV
- șort exterior din tablă de aluminiu, vopsită în câmp electrostatic, prevăzută cu picurător, culoare gri
- coș de fum centrală
- perdele pânouri lemn

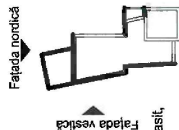

cota ±0.00=88.20

Categoria de importanta "D" - Clasa de importanta "III".


Nume:	Ref.:	Semn.:
Proiectant general:		
S.C. "EXPRESIA" s.r.l.		
Cluj - Napoca, str. Bătes nr.6 Bl.11 ap.33		
Beneficiar:		

Denumire proiect / adresa:


Extindere și etajare imobil existent, amenajare spații servicii la parter și locuire la etaj, regim de înălțime propus P+E, refacere împrejurimi, amenajări incintă și organizare de șantier Timisoara, str. Banatului nr.2, jud. Timis

Scara:	Denumire planșă:	Pr. nr.
1:100		01-10/2023
Faza:		Pl. nr.
DTAC		A09
PROIECTAT:	arh. Bojescu Laura	
PROIECTAT:	arh. Clipa Gabriela	
SEF PR.:	arh. Bojescu Laura	

Fațade Vest, Nord - propus

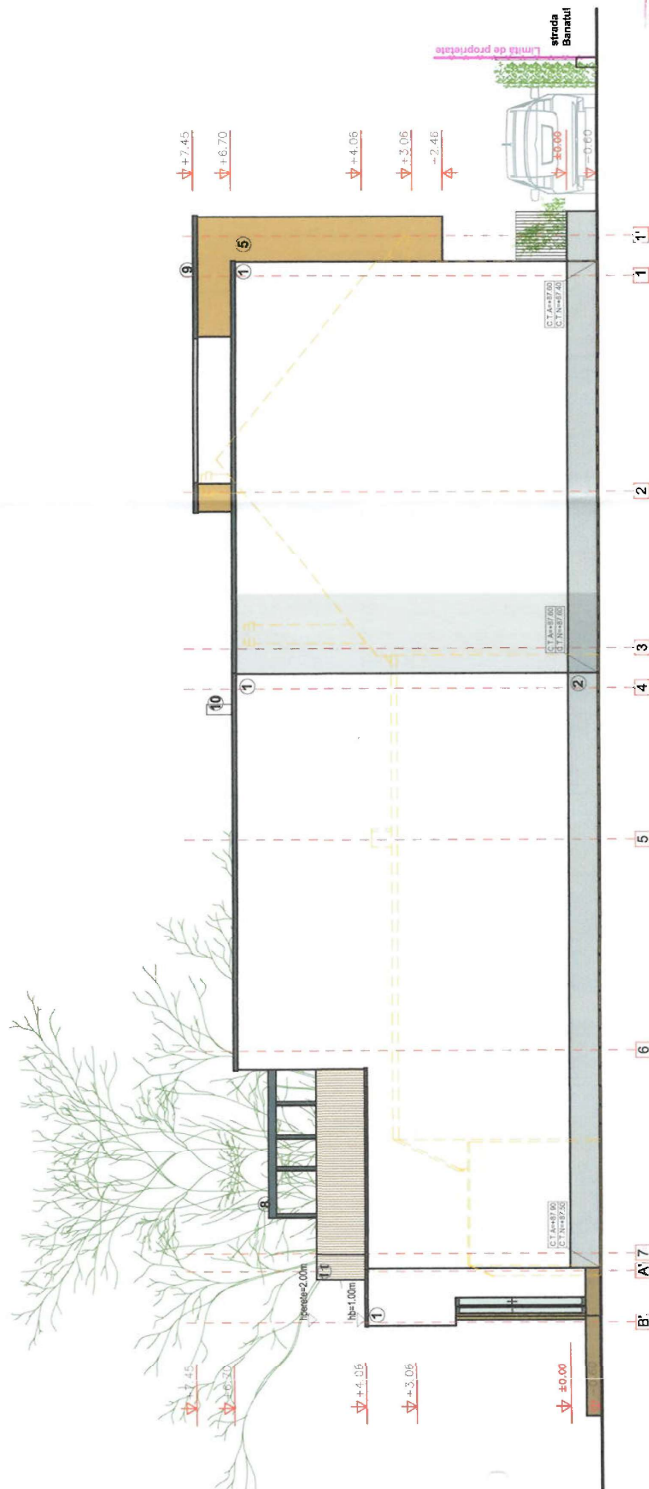

Fațada Laterală Vest

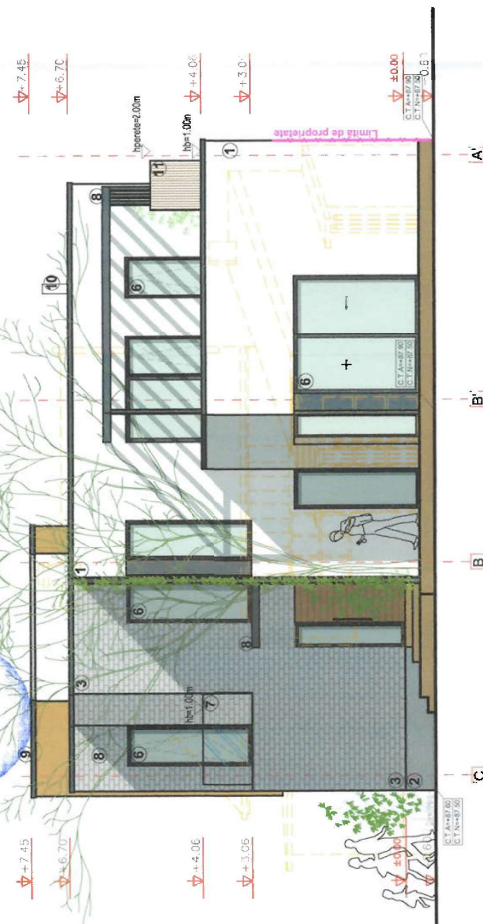

Fațada Posterioară Nord